



DZIENNIK URZĘDOWY

WOJEWÓDZTWA BIALSKOPODLASKIEGO

Biała Podlaska, dnia 15 czerwca 1998r. Nr 5

Treść:

Poz. :

ROZPORZĄDZENIA WOJEWODY:

- | | |
|---|-----|
| 60 - nr 46 z dnia 24 kwietnia 1998r. w sprawie zwalczania wścieklizny zwierząt | 97 |
| 61 - nr 47 z dnia 27 kwietnia 1998r. w sprawie zwalczania wścieklizny zwierząt | 98 |
| 62 - nr 48 z dnia 29 kwietnia 1998r. uchylające rozporządzenia w sprawie zwalczania wścieklizny zwierząt | 99 |
| 63 - nr 49 z dnia 4 maja 1998r. uchylające rozporządzenia w sprawie zwalczania wścieklizny zwierząt | 99 |
| 64 - nr 50 z dnia 7 maja 1998r. uchylające rozporządzenie w sprawie zwalczania wścieklizny zwierząt | 100 |
| 65 - nr 51 z dnia 7 maja 1998r. w sprawie zwalczania wścieklizny zwierząt | 100 |
| 66 - nr 52 z dnia 11 maja 1998r. w sprawie wprowadzenia postępowania przyspieszonego przed kolegiami do spraw wykroczeń | 101 |
| 67 - nr 53 z dnia 11 maja 1998r. uchylające rozporządzenie w sprawie zwalczania wścieklizny zwierząt | 102 |
| 68 - nr 54 z dnia 15 maja 1998r. w sprawie zwalczania wścieklizny zwierząt | 103 |
| 69 - nr 55 z dnia 19 maja 1998r. uchylające rozporządzenie w sprawie zwalczania wścieklizny zwierząt | 104 |
| 70 - nr 56 z dnia 26 maja 1998r. uchylające rozporządzenie w sprawie zwalczania wścieklizny zwierząt | 104 |
| 71 - nr 57 z dnia 26 maja 1998r. w sprawie zwalczania wścieklizny zwierząt | 105 |
| 72 - nr 58 z dnia 27 maja 1998r. uchylające rozporządzenie w sprawie zwalczania wścieklizny zwierząt | 106 |

UCHWAŁY:

- | | |
|---|-----|
| 73 - nr II/XXVII/153/98 Rady Gminy w Hannie z dnia 28 kwietnia 1998r. w sprawie wprowadzenia zmiany miejscowego planu ogólnego zagospodarowania przestrzennego gminy Hanna | 106 |
| 74 - nr XXV/126/98 Rady gminy w Starej Kornicy z dnia 29 kwietnia 1998r. w sprawie uchwalenia zmiany miejscowego planu ogólnego zagospodarowania przestrzennego gminy Stara Kornica | 110 |

75 - nr XXII/102/98 Rady Gminy w Rossoszu z dnia 30 kwietnia 1998r. w sprawie zmian w miejscowym planie ogólnego zagospodarowania przestrzennego gminy Rossosz .112.

60

ROZPORZĄDZENIE Nr 46

Wojewody Białkopodlaskiego
z dnia 24 kwietnia 1998 roku

w sprawie zwalczania wścieklizny zwierząt.

Na podstawie art.23, ustawy z dnia 24 kwietnia 1997r. o zwalczaniu chorób zakaźnych zwierząt, badaniu zwierząt rzeźnych i mięsa oraz o Państwowej Inspekcji Weterynaryjnej /Dz.U.Nr 60, poz.369/ zarządza się, co następuje:

§ 1

W związku ze stwierdzeniem wścieklizny u lisa dzikiego w miejscowości Kozły gmina Łomazy ogłasza się:

1. Obszar zapowietrzony obejmujący teren miejscowości Kozły.
2. Obszar zagrożony ograniczony: ciągiem dróg Krasówka-Burwin-Leszczanka-Witoroż -Kwasówka do Kanału Wieprz-Krzna i tym Kanałem do miejscowości Kolembrody; drogą Kolembrody-Mokre-Rossosz-Łomazy-Krasówka.

§ 2

W obszarze zapowietrzonym i zagrożonym:

1/ zakazuje się:

- puszczania luzem psów i kotów
- wywożenia psów i kotów bez uprzedniego zezwolenia lekarza weterynarii
- dokonywania odłowów, polowań - z wyjątkiem odstrzałów sanitarnych zwierząt wśród których szerzy się wścieklizna
- otwierania zwłok padłych i pochodzących z odstrzałów sanitarnych zwierząt oraz zdejmowania z nich skór
- wstępu wycieczek do lasu, oraz kontaktowania się ludzi ze zwierzętami dzikimi
- poddawać leczeniu, szczepieniu, ubojowi zwierzęta dotknięte lub podejrzane o wściekliznę

2/ nakazuje się:

- na granicy okręgu zagrożonego przy drogach wywiesić ogłoszenie "Wścieklizna zwierząt. Wstęp wzbroniony"
- dokonać oczyszczenia i dezynfekcji ustalonego miejsca przebywania chorego, podejrzanego lub padłego zwierzęcia
- przeprowadzić kontrolę szczepień przeciwko wściekliznie
- dokonać lustracji okręgów przez osoby upoważnione (bez psów) w celu wyszukania sztuk padłych i wykonania ewentualnych odstrzałów sanitarnych zwierząt wykazujących objawy chorobowe
- zwierzęta gospodarskie podejrzane o zarażenie się wścieklizną poddać szczepieniu z konieczności.

§ 3

Wykonanie rozporządzenia powierza się Rejonowemu Lekarzowi Weterynarii w Białej Podlaskiej, Radzynie Podlaskiej oraz Wójtom gmin Łomazy, Rossosz, Drelów, Komarówka Podlaska.

§ 4

Nadzór nad wykonaniem rozporządzenia powierza się Wojewódzkiemu Lekarzowi Weterynarii.

§ 5

Kto narusza przepisy niniejszego rozporządzenia podlega odpowiedzialności określonej w art.51 ustawy z dnia 24 kwietnia 1997r. o zwalczaniu chorób zakaźnych zwierząt, badaniu zwierząt rzeźnych i mięsa oraz o Państwowej Inspekcji Weterynaryjnej /Dz.U.Nr 60, poz.369/.

§ 6

- 1/ Rozporządzenie podlega ogłoszeniu w sposób zwyczajowo przyjęty na obszarach o których mowa w § 1 i wchodzi w życie z dniem takiego ogłoszenia.
- 2/ Rozporządzenie podlega ogłoszeniu w Dzienniku Urzędowym Województwa Białkopodlaskiego.

WOJEWODA
Marek Czarnecki

§ 1

ROZPORZĄDZENIE Nr 47
Wojewody Białkopodlaskiego
z dnia 27 kwietnia 1998 roku

w sprawie zwalczania wścieklizny zwierząt.

Na podstawie art.23, ustawy z dnia 24 kwietnia 1997r. o zwalczaniu chorób zakaźnych zwierząt, badaniu zwierząt rzeźnych i mięsa oraz o Państwowej Inspekcji Weterynaryjnej /Dz.U.Nr 60,poz. 369/ zarządza się co następuje:

§ 1

W związku ze stwierdzeniem wścieklizny u lisa dzikiego w miejscowościach Michałówka gmina Parczew oraz Dębów gmina Sosnówka ogłasza się:

1. Obszar zapowietrzony obejmujący teren miejscowości Michałówka oraz Dębów.
2. Obszar zagrożony ograniczony:
 - I. ciągiem dróg między miejscowościami Parczew-Dębowa Kłoda-Żmiarki-Przewłoka-Parczew.
 - II. od miejscowości Mosty północno-wschodnim skrajem Zbiornika Mosty do rzeki Hanna i tą rzeką do przecięcia się z drogą Lack-Holeszów; i tą drogą do miejscowości Holeszów-Czeputka-Motwica-Ratajewicze-Grabówka-Mosty.

§ 2

W obszarze zapowietrzonym i zagrożonym:

- 1/ zakazuje się:
 - puszczenia luzem psów i kotów
 - wywożenia psów i kotów bez uprzedniego zezwolenia lekarza weterynarii
 - dokonywania odłowów, polowań - z wyjątkiem odstrzałów sanitarnych zwierząt wśród których szerzy się wścieklizna
 - otwierania zwłok padłych i pochodzących z odstrzałów sanitarnych zwierząt oraz zdejmowania z nich skór
 - wstępu wycieczek do lasu, oraz kontaktowania się ludzi ze zwierzętami dzikimi
 - poddawać leczeniu, szczepieniu, ubojowi zwierzęta dotknięte lub podejrzane o wściekliznę
- 2/ nakazuje się:
 - na granicy okręgu zagrożonego przy drogach wywiesić ogłoszenie "Wścieklizna zwierząt. Wstęp wzbroniony".
 - dokonać oczyszczenia i dezynfekcji ustalonego miejsca przebywania chorego, podejrzanego lub padłego zwierzęcia
 - przeprowadzić kontrolę szczepień przeciwko wściekliźnie
 - dokonać lustracji okręgów przez osoby upoważnione (bez psów) w celu wyszukania sztuk padłych i wykonania ewentualnych odstrzałów sanitarnych zwierząt wykazujących objawy chorobowe
 - zwierzęta gospodarskie podejrzane o zarażenie się wścieklizną poddać szczepieniu z konieczności.

§ 3

Wykonanie rozporządzenia powierza się Rejonowemu Lekarzowi Weterynarii w Parczewie oraz Wójtom gmin Parczew, Dębowa Kłoda, Sosnówka, Podedwórze, Hanna, Wisznice.

§ 4

Nadzór nad wykonaniem rozporządzenia powierza się Wojewódzkiemu Lekarzowi Weterynarii.

§ 5

Kto narusza przepisy niniejszego rozporządzenia podlega odpowiedzialności określonej w art.51 ustawy z dnia 24 kwietnia 1997r. o zwalczaniu chorób zakaźnych zwierząt, badaniu zwierząt rzeźnych i mięsa oraz o Państwowej Inspekcji Weterynaryjnej /Dz.U.Nr 60, poz.369/.

§ 6

- 1/ Rozporządzenie podlega ogłoszeniu w sposób zwyczajowo przyjęty na obszarach o których mowa w § 1 i wchodzi w życie z dniem takiego ogłoszenia.
- 2/ Rozporządzenie podlega ogłoszeniu w Dzienniku Urzędowym Województwa Białkopodlaskiego.

WOJEWODA
Marek Czarnecki

62

ROZPORZĄDZENIE Nr 48
Wojewody Białkopodlaskiego
z dnia 29 kwietnia 1998 r.

uchylające rozporządzenia w sprawie zwalczania wścieklizny zwierząt

Na podstawie art.23 ustawy z dnia 24 kwietnia 1997r. o zwalczaniu chorób zakaźnych zwierząt, badaniu zwierząt rzeźnych i mięsa oraz o Państwowej Inspekcji Weterynaryjnej /Dz.U.Nr 60,poz.369/ zarządza się, co następuje:

§ 1

Uchyla się:

- 1/ Rozporządzenie Nr 28 Wojewody Białkopodlaskiego z dnia 6 marca 1998r. w sprawie zwalczania wścieklizny zwierząt.
- 2/ Rozporządzenie Nr 35 Wojewody Białkopodlaskiego z dnia 27 marca 1998r. w sprawie zwalczania wścieklizny zwierząt.

§ 2

Wykonanie rozporządzenia powierza się Wojewódzkiemu Lekarzowi Weterynarii.

§ 3

1. Rozporządzenie podlega ogłoszeniu w sposób zwyczajowo przyjęty na terenie o którym mowa w rozporządzeniu wymienionym w § 1 i wchodzi w życie z dniem ogłoszenia.
2. Rozporządzenie podlega ogłoszeniu w Dzienniku Urzędowym Województwa Białkopodlaskiego.

WOJEWODA
Marek Czarnecki

63

ROZPORZĄDZENIE Nr 49
Wojewody Białkopodlaskiego
z dnia 4 maja 1998r.

uchylające rozporządzenia w sprawie zwalczania wścieklizny zwierząt

Na podstawie art.23 ustawy z dnia 24 kwietnia 1997r. o zwalczaniu chorób zakaźnych zwierząt, badaniu zwierząt rzeźnych i mięsa oraz o Państwowej Inspekcji Weterynaryjnej /Dz.U.Nr 60,poz.369/ zarządza się,co następuje:

§ 1

Uchyla się:

- 1/ Rozporządzenie Nr 26 Wojewody Białkopodlaskiego z dnia 4 marca 1998r. w sprawie zwalczania wścieklizny zwierząt /zm.Nr 44 z 1998.04.10/.

- 2/ Rozporządzenie Nr 37 Wojewody Białskopodlaskiego z dnia 31 marca 1998r. w sprawie zwalczania wścieklizny zwierząt.
- 3/ Rozporządzenie Nr 38 Wojewody Białskopodlaskiego z dnia 2 kwietnia 1998r. w sprawie zwalczania wścieklizny zwierząt.

§ 2

Wykonanie rozporządzenia powierza się Wojewódzkiemu Lekarzowi Weterynarii.

§ 3

1. Rozporządzenie podlega ogłoszeniu w sposób zwyczajowo przyjęty na terenie o którym mowa w rozporządzeniach wymienionych w § 1 i wchodzi w życie z dniem ogłoszenia.
2. Rozporządzenie podlega ogłoszeniu w Dzienniku Urzędowym Województwa Białskopodlaskiego.

WOJEWODA

Marek Czarnecki

64

ROZPORZĄDZENIE Nr 50

Wojewody Białskopodlaskiego
z dnia 7 maja 1998r.

uchylające rozporządzenie w sprawie zwalczania wścieklizny zwierząt.

Na podstawie art.23 ustawy z dnia 24 kwietnia 1997r. o zwalczaniu chorób zakaźnych zwierząt, badaniu zwierząt rzeźnych i mięsa oraz o Państwowej Inspekcji Weterynaryjnej /Dz.U.Nr 60, poz.369/ zarządza się, co następuje:

§ 1

Uchyła się:

Rozporządzenie Nr 40 Wojewody Białskopodlaskiego z dnia 3 kwietnia 1998r. w sprawie zwalczania wścieklizny zwierząt.

§ 2

Wykonanie rozporządzenia powierza się Wojewódzkiemu Lekarzowi Weterynarii.

§ 3

1. Rozporządzenie podlega ogłoszeniu w sposób zwyczajowo przyjęty na terenie o którym mowa w rozporządzeniu wymienionym w § 1 i wchodzi w życie z dniem ogłoszenia.
2. Rozporządzenie podlega ogłoszeniu w Dzienniku Urzędowym Województwa Białskopodlaskiego.

WOJEWODA

Marek Czarnecki

65

ROZPORZĄDZENIE Nr 51

Wojewody Białskopodlaskiego
z dnia 7 maja 1998 roku

w sprawie zwalczania wścieklizny zwierząt.

Na podstawie art.23, ustawy z dnia 24 kwietnia 1997r. o zwalczaniu chorób zakaźnych zwierząt, badaniu zwierząt rzeźnych i mięsa oraz o Państwowej Inspekcji Weterynaryjnej /Dz.U.Nr 60, poz.369/ zarządza się, co następuje:

§ 1

W związku ze stwierdzeniem wścieklizny u lisa dzikiego w miejscowości Łózki gmina Drelów ogłasza się:

1. Obszar zapowietrzony obejmujący teren miejscowości Łózki.
2. Obszar zagrożony ograniczony:
drogą Żelizna-Przegaliny Duże-Przegaliny małe-Ossowa; ciekim wodnym Ossowa-Ostrówki; drogą Ostrówki-Szóstka-Łózki do Kanalu Wieprz-Krzna i tym Kanalem do miejscowości Żelizna.

§ 2

W obszarze zapowietrzonem i zagrożonym:

1/ zakazuje się:

- puszczenia luzem psów i kotów
- wywożenia psów i kotów bez uprzedniego zezwolenia lekarza weterynarii
- dokonywania odłowów, polowań - z wyjątkiem odstrzałów sanitarnych zwierząt wśród których szerzy się wścieklizna
- otwierania zwłok padłych i pochodzących z odstrzałów sanitarnych zwierząt oraz zdejmowania z nich skór
- wstępu wycieczek do lasu, oraz kontaktowania się ludzi ze zwierzętami dzikimi
- poddawać leczeniu, szczepieniu, ubojowi zwierzęta dotknięte lub podejrzane o wściekliznę

2/ nakazuje się:

- na granicy okręgu zagrożonego przy drogach wywiesić ogłoszenie "Wścieklizna zwierząt. Wstęp wzbroniony"
- dokonać oczyszczenia i dezynfekcji ustalonego miejsca przebywania chorego, podejrzanego lub padłego zwierzęcia
- przeprowadzić kontrolę szczepień przeciwko wściekliznie
- dokonać lustracji okręgów przez osoby upoważnione /bez psów/ w celu wyszukania sztuk padłych i wykonania ewentualnych odstrzałów sanitarnych zwierząt wykazujących objawy chorobowe
- zwierzęta gospodarskie podejrzane o zarażenie się wścieklizną poddać szczepieniu z konieczności.

§ 3

Wykonanie rozporządzenia powierza się Rejonowemu Lekarzowi Weterynarii w Radzynie Podlaskim oraz Wójtom gmin Drelów, Komarówka Podlaska, Wołyń.

§ 4

Nadzór nad wykonaniem rozporządzenia powierza się Wojewódzkiemu Lekarzowi Weterynarii.

§ 5

Kto narusza przepisy niniejszego rozporządzenia podlega odpowiedzialności określonej w art.51 ustawy z dnia 24 kwietnia 1997r. o zwalczaniu chorób zakaźnych zwierząt, badaniu zwierząt rzeźnych i mięsa oraz o Państwowej Inspekcji Weterynaryjnej /Dz.U.Nr 60, poz.369/.

§ 6

- 1/ Rozporządzenie podlega ogłoszeniu w sposób zwyczajowo przyjęty na obszarach o których mowa w § 1 i wchodzi w życie z dniem takiego ogłoszenia.
- 2/ Rozporządzenie podlega ogłoszeniu w Dzienniku Urzędowym Województwa Białkopodlaskiego.

WOJEWODA

Marek Czarnecki

66

ROZPORZĄDZENIE Nr 52

Wojewody Białkopodlaskiego
z dnia 11 maja 1998 r.

w sprawie wprowadzenia postępowania przyspieszonego przed kolegiatami do spraw wykroczeń

Na podstawie art.70 § 2 ustawy z dnia 20 maja 1971 roku -Kodeks postępowania w sprawach o wykroczenia oraz art.25 ust.2 ustawy z dnia 22 marca 1990 roku o terenowych organach rządowej administracji ogólnej (Dz.U.z 1998r.Nr 32,poz.176), w porozumieniu z Ministrem Sprawiedliwości - zarządza się, co następuje:

§ 1

Wprowadza się na obszarze województwa białkopodlaskiego postępowanie przyspieszone przed kolegiatami do spraw wykroczeń za:

- 1) wykroczenia przeciwko porządkowi i spokojowi publicznemu (art.51 Kodeksu wykroczeń),
- 2) prowadzenie pojazdów mechanicznych w stanie po użyciu alkoholu lub podobnie działającego środka (art.87 Kodeksu wykroczeń).

§ 2

Postępowanie przyśpieszone wprowadza się na okres od dnia 15 maja 1998 roku do dnia 15 sierpnia 1998 roku.

§ 3

Rozporządzenie podlega podaniu do publicznej wiadomości w środkach masowego przekazu.

§ 4

Rozporządzenie wchodzi w życie z dniem podania do publicznej wiadomości i obowiązuje od dnia 15 maja 1998 roku.

§ 5

Rozporządzenie podlega ogłoszeniu w Dzienniku Urzędowym Województwa Białkopodlaskiego.

Marek Czarnecki

U z a s a d n i e n i e

W dniu 1998.04.16 Komendant Wojewódzkiej Policji w Białej Podlaskiej wystąpił do Wojewody Białkopodlaskiego z wnioskiem o wprowadzenie na terenie województwa postępowania przyśpieszonego przed kolegiami do spraw wykroczeń za popełnianie wykroczenia przeciwko porządkowi i spokojowi publicznemu (art.51 Kodeksu wykroczeń) oraz za prowadzenie pojazdów mechanicznych w stanie po użyciu alkoholu lub podobnie działającego środka (art.87 Kodeksu wykroczeń).

Powyższy wniosek Komendant uzasadnił tym, iż tak w roku 1997 jak i bieżącym rośnie zdecydowanie liczba wykroczeń popełnionych przez sprawców będących pod wpływem alkoholu, jak i przeciwko porządkowi i spokojowi publicznemu.

Wojewoda Białkopodlaski przychylając się do wniosku Komendanta Wojewódzkiej Policji wystąpił w dniu 1998.04.23 do Ministra Sprawiedliwości o wyrażenie zgody na wprowadzenie postępowania przyśpieszonego w stosunku do sprawców wykroczeń z art.51 oraz art.87 Kodeksu wykroczeń.

Pismem z dnia 7 maja 1998r. Minister Sprawiedliwości zaakceptowała propozycję Wojewody Białkopodlaskiego.

Stąd wydanie stosownego rozporządzenia jest merytorycznie i formalnie uzasadnione.

Dyrektor Wydziału
Zdzisław Zakrzewski

67

ROZPORZĄDZENIE Nr 53

Wojewody Białkopodlaskiego
z dnia 11 maja 1998r.

uchylające rozporządzenie w sprawie zwalczania wścieklizny zwierząt.

Na podstawie art.23 ustawy z dnia 24 kwietnia 1997r. o zwalczaniu chorób zakaźnych zwierząt, badaniu zwierząt rzeźnych i mięsa oraz o Państwowej Inspekcji Weterynaryjnej /Dz.U.Nr 60,poz.369/ zarządza się, co następuje:

§ 1

Uchyla się:

Rozporządzenie Nr 41 Wojewody Białkopodlaskiego z dnia 10 kwietnia 1998r. w sprawie zwalczania wścieklizny zwierząt.

§ 2

Wykonanie rozporządzenia powierza się Wojewódzkiemu Lekarzowi Weterynarii.

§ 3

1. Rozporządzenie podlega ogłoszeniu w sposób zwyczajowo przyjęty na terenie o którym mowa w rozporządzeniu wymienionym w § 1 i wchodzi w życie z dniem ogłoszenia.
2. Rozporządzenie podlega ogłoszeniu w Dzienniku Urzędowym Województwa Białkopodlaskiego.

WOJEWODA

Marek Czarnecki

68

ROZPORZĄDZENIE Nr 54

Wojewody Białkopodlaskiego
z dnia 15 maja 1998 roku

w sprawie zwalczania wścieklizny zwierząt.

Na podstawie art.23, ustawy z dnia 24 kwietnia 1997r. o zwalczaniu chorób zakaźnych zwierząt, badaniu zwierząt rzeźnych i mięsa oraz o Państwowej Inspekcji Weterynaryjnej /Dz.U.Nr 60,poz.369/ zarządza się, co następuje:

§ 1

W związku ze stwierdzeniem wścieklizny u lisa dzikiego w miejscowości Bezwola gmina Wołyń ogłasza się:

1. Obszar zapowietrzony obejmujący teren miejscowości Bezwola.

2. Obszar zagrożony ograniczony:

ciągiem dróg między miejscowościami Planta-Kopina-Suchowola-Branica Suchowolska-Zbulitów-Stasinów; drogą Radzyń Podlaski-Wisznice w kierunku zachodnim do toru kolejowego; torem kolejowym do miejscowości Planta.

§ 2

W obszarze zapowietrzonym i zagrożonym:

1/ zakazuje się:

- puszczania luzem psów i kotów
- wywożenia psów i kotów bez uprzedniego zezwolenia lekarza weterynarii
- dokonywania odłowów, polowań - z wyjątkiem odstrzałów sanitarnych zwierząt wśród których szerzy się wścieklizna
- otwierania zwłok padłych i pochodzących z odstrzałów sanitarnych zwierząt oraz zdejmowania z nich skór
- wstępu wycieczek do lasu, oraz kontaktowania się ludzi ze zwierzętami dzikimi
- poddawać leczeniu, szczepieniu, ubojowi zwierzęta dotknięte lub podejrzane o wściekliznę

2/ nakazuje się:

- na granicy okręgu zagrożonego przy drogach wywiesić ogłoszenie "Wścieklizna zwierząt. Wstęp wzbroniony".
- dokonać oczyszczenia i dezynfekcji ustalonego miejsca przebywania chorego, podejrzanego lub padłego zwierzęcia
- przeprowadzić kontrolę szczepień przeciwko wściekliźnie
- dokonać lustracji okręgów przez osoby upoważnione /bez psów/ w celu wyszukania sztuk padłych i wykonania ewentualnych odstrzałów sanitarnych zwierząt wykazujących objawy chorobowe
- zwierzęta gospodarskie podejrzane o zarażenie się wścieklizną poddać szczepieniu z konieczności.

§ 3

Wykonanie rozporządzenia powierza się Rejonowemu Lekarzowi Weterynarii w Radzynie Podlaskim oraz Wójtom gminy Wołyń.

§ 4

Nadzór nad wykonaniem rozporządzenia powierza się Wojewódzkiemu Lekarzowi Weterynarii.

§ 5

Kto narusza przepisy niniejszego rozporządzenia podlega odpowiedzialności określonej w art.51 ustawy z dnia 24 kwietnia 1997r. o zwalczaniu chorób zakaźnych zwierząt, badaniu zwierząt rzeźnych i mięsa oraz o Państwowej Inspekcji Weterynaryjnej /Dz.U.Nr 60, poz.369/.

§ 6

- 1/ Rozporządzenie podlega ogłoszeniu w sposób zwyczajowo przyjęty na obszarach o których mowa w § 1 i wchodzi w życie z dniem takiego ogłoszenia.
- 2/ Rozporządzenie podlega ogłoszeniu w Dzienniku Urzędowym Województwa Białkopodlaskiego.

w.z.WOJEWODY
Adam Wilczewski
WICEWOJEWODA

69

ROZPORZĄDZENIE Nr 55
Wojewody Białkopodlaskiego
z dnia 19 maja 1998 r.

uchylające rozporządzenie w sprawie zwalczania wściekliczny zwierząt.

Na podstawie art.23 ustawy z dnia 24 kwietnia 1997r. o zwalczaniu chorób zakaźnych zwierząt, badaniu zwierząt rzeźnych i mięsa oraz o Państwowej Inspekcji Weterynaryjnej /Dz.U.Nr 60,poz.369/zarządza się, co następuje:

§ 1

Uchyla się:

Rozporządzenie Nr 43 Wojewody Białkopodlaskiego z dnia 17 kwietnia 1998r. w sprawie zwalczania wściekliczny zwierząt.

§ 2

Wykonanie rozporządzenia powierza się Wojewódzkiemu Lekarzowi Weterynarii.

§ 3

1. Rozporządzenie podlega ogłoszeniu w sposób zwyczajowo przyjęty na terenie o którym mowa w rozporządzeniu wymienionym w § 1 i wchodzi w życie z dniem ogłoszenia.
2. Rozporządzenie podlega ogłoszeniu w Dzienniku Urzędowym Województwa Białkopodlaskiego.

WOJEWODA
Marek Czarnecki

70

ROZPORZĄDZENIE Nr 56
Wojewody Białkopodlaskiego
z dnia 26 maja 1998 r.

uchylające rozporządzenie w sprawie zwalczania wściekliczny zwierząt.

Na podstawie art.23 ustawy z dnia 24 kwietnia 1997r. o zwalczaniu chorób zakaźnych zwierząt, badaniu zwierząt rzeźnych i mięsa oraz o Państwowej Inspekcji Weterynaryjnej /Dz.U.Nr 60,poz.369/ zarządza się, co następuje:

§ 1

Uchyla się:

Rozporządzenie Nr 46 Wojewody Białkopodlaskiego z dnia 24 kwietnia 1998r. w sprawie zwalczania wściekliczny zwierząt.

§ 2

Wykonanie rozporządzenia powierza się Wojewódzkiemu Lekarzowi Weterynarii.

§ 3

1. Rozporządzenie podlega ogłoszeniu w sposób zwyczajowo przyjęty na terenie o którym mowa w rozporządzeniu wymienionym w § 1 i wchodzi w życie z dniem ogłoszenia.
2. Rozporządzenie podlega ogłoszeniu w Dzienniku Urzędowym Województwa Białkopodlaskiego.

WOJEWODA
Marek Czarnecki

ROZPORZĄDZENIE Nr 57
Wojewody Białskopodlaskiego
z dnia 26 maja 1998 r.

w sprawie zwalczania wścieklizny zwierząt.

Na podstawie art.23, ustawy z dnia 24 kwietnia 1997r. o zwalczaniu chorób zakaźnych zwierząt, badaniu zwierząt rzeźnych i mięsa oraz o Państwowej Inspekcji Weterynaryjnej /Dz.U.Nr 60, poz.369/ zarządza się, co następuje:

§ 1

W związku ze stwierdzeniem wścieklizny u lisa dzikiego w miejscowości Białka gmina Dębowa Kłoda ogłasza się:

1. Obszar zapowietrzony obejmujący teren miejscowości Białka.
2. Obszar zagrożony ograniczony: drogą Uhnin-Sosnowica do granicy województwa i tą granicą w kierunku zachodnim do drogi Gościniec-Makoszka; drogą do Makoszki-Plebanii Woli-Dębowej Kłody-Uhnina

§ 2

W obszarze zapowietrzonym i zagrożonym:

1/zakazuje się:

- puszczenia luzem psów i kotów
- wywożenia psów i kotów bez uprzedniego zezwolenia lekarza weterynarii
- dokonywania odłowów, polowań - z wyjątkiem odstrzałów sanitarnych zwierząt - wśród których szerzy się wścieklizna
- otwierania zwłok padłych i pochodzących z odstrzałów sanitarnych zwierząt oraz zdejmowania z nich skór
- wstępu wycieczek do lasu, oraz kontaktowania się ludzi ze zwierzętami dzikimi
- poddawać leczeniu, szczepieniu, ubojowi zwierzęta dotknięte lub podejrzane o wściekliznę

2/ nakazuje się:

- na granicy obszaru zagrożonego przy drogach wywiesić ogłoszenie "Wścieklizna zwierząt. Wstęp wzbroniony".
- dokonać oczyszczenia i dezynfekcji ustalonego miejsca przebywania chorego, podejrzanego lub padłego zwierzęcia
- przeprowadzić kontrolę szczepień psów przeciwko wściekliznie
- dokonać lustracji obszarów przez osoby upoważnione /bez psów/ w celu wyszukania sztuk padłych i wykonania ewentualnych odstrzałów sanitarnych zwierząt wykazujących objawy chorobowe.
- zwierzęta gospodarskie podejrzane o zarażenie się wścieklizną poddać szczepieniu z konieczności.

§ 3

Wykonanie rozporządzenia powierza się Rejonowemu Lekarzowi Weterynarii w Parczewie oraz Wójtowi Gminy Dębowa Kłoda.

§ 4

Nadzór nad wykonaniem rozporządzenia powierza się Wojewódzkiemu Lekarzowi Weterynarii.

§ 5

Kto narusza przepisy niniejszego rozporządzenia podlega odpowiedzialności określonej w art.51 ustawy z dnia 24 kwietnia 1997r. o zwalczaniu chorób zakaźnych zwierząt, badaniu zwierząt i mięsa oraz o Państwowej Inspekcji Weterynaryjnej /Dz.U.Nr 60, poz.369/.

§ 6

- 1/ Rozporządzenie podlega ogłoszeniu w sposób zwyczajowo przyjęty na obszarach o których mowa w § 1 i wchodzi w życie z dniem takiego ogłoszenia.
- 2/ Rozporządzenie podlega ogłoszeniu w Dzienniku Urzędowym Województwa Białskopodlaskiego.

WOJEWODA
Marek Czarnecki

ROZPORZĄDZENIE Nr 58
Wojewody Białskopodlaskiego
z dnia 27 maja 1998 r.

uchylające rozporządzenie w sprawie zwalczania wścieklizny zwierząt.

Na podstawie art.23 ustawy z dnia 24 kwietnia 1997r. o zwalczaniu chorób zakaźnych zwierząt, badaniu zwierząt rzeźnych i mięsa oraz o Państwowej Inspekcji Weterynaryjnej /Dz.U.Nr 60,poz.369/ zarządza się, co następuje:

§ 1

Uchyla się:

Rozporządzenie Nr 47 Wojewody Białskopodlaskiego z dnia 27 kwietnia 1998r. w sprawie zwalczania wścieklizny zwierząt.

§ 2

Wykonanie rozporządzenia powierza się Wojewódzkiemu Lekarzowi Weterynarii.

§ 3

1. Rozporządzenie podlega ogłoszeniu w sposób zwyczajowo przyjęty na terenie o którym mowa w rozporządzeniu wymienionym w § 1 i wchodzi w życie z dniem ogłoszenia.
2. Rozporządzenie podlega ogłoszeniu w Dzienniku Urzędowym Województwa Białskopodlaskiego.

WOJEWODA
Marek Czarnecki

UCHWAŁA Nr II/XXVII/153/98
Rady Gminy Hanna
z dnia 28 kwietnia 1998r.

w sprawie wprowadzenia zmiany miejscowego planu ogólnego zagospodarowania przestrzennego gminy Hanna.

Na podstawie art.12 ust.2 pkt 5 ustawy z dnia 8 marca 1990r. o samorządzie terytorialnym (tekst jednolity Dz.U.Nr 13,poz.74 z 1996r. z późn.zm.) oraz art.18 ust.1 i art.26 ustawy z dnia 7 lipca 1994r. o zagospodarowaniu przestrzennym (Dz.U.Nr 89,poz.415 z późn.zm.) Rada Gminy w Hannie uchwala, co następuje:

§ 1

1. Dokonuje się zmiany miejscowego planu zagospodarowania przestrzennego gminy Hanna zatwierdzonego uchwałą Nr VI/25/89 Gminnej Rady Narodowej w Hannie z dnia 28 lutego 1989r. z późniejszymi zmianami.
2. Ustalenia zmiany planu wyrażone są w postaci:
 - a) zasad dotyczących przeznaczenia terenu oraz warunków dotyczących jego zagospodarowania, stanowiących treść niniejszej uchwały,
 - b) rysunku planu w skali 1:10.000 i 1:1000, stanowiącego integralną całość z ustaleniami określonymi w § 1, ust.2, lit.a, będącego załącznikiem Nr 1 i 2 do niniejszej uchwały.

§ 2

1. Wprowadza się zmianę polegającą na przeznaczeniu działki nr geod.1085/2 położonej we wsi Dołhobrody na terenach przeznaczonych w planie pod usługi oświaty i budownictwa wielorodzinnego oznaczonego symbolem 47 UO,MW.
2. Dla działki określonej w § 2 ust.1 oznaczonej w zmianie planu symbolem 47 a UM ustala się podstawowe przeznaczenie pod funkcje związane z bezpieczeństwem Państwa.
3. Dla działki określonej w § 2 ust.1 dopuszcza się wprowadzenie funkcji mieszkalnej, związanej z funkcją podstawową.
4. Dla terenu oznaczonego symbolem 47 a UM przestają obowiązywać ustalenia dla terenu 47 UO,MW.

§ 3

Dla terenu oznaczonego symbolem 47 a UM określa się:

- a) nieprzekraczalną linię zabudowy w nawiązaniu do budynku szkoły na działce sąsiedniej,
- b) nieprzekraczalną wysokość budynku 10,5 m mierzoną od najniższej położonego narożnika budynku do kalenicy,
- c) stosowanie dachów przestrzennych ustawionych równolegle najdłuższą kalenicą do osi ulicy, o kącie nachylenia 30° - 45°,
- d) dopuszcza się lokalizację budynków garażowych po południowej granicy działki.

§ 4

Dla terenu oznaczonego symbolem 47 a UM ustala się:

- a) podłączenie do sieci wodociągowej
- b) odprowadzenie ścieków we własnym zakresie
- c) podłączenie do sieci elektrycznej i telefonicznej, dopuszcza się sytuowanie masztów związanych z technicznym wyposażeniem, niezbędnym dla działalności obiektów związanych z bezpieczeństwem Państwa,
- d) usuwanie odpadów stałych zgodnie z obowiązującymi przepisami,
- e) ustala się obowiązek rozwiązywania technicznego odprowadzania wód opadowych z powierzchni utwardzonych w sposób nieuciążliwy dla środowiska.

§ 5

Ustala się 30% wysokości stawki służącej naliczeniu opłaty w przypadku sprzedaży nieruchomości przez właściciela.

§ 6

Wykonanie uchwały powierza się Zarządowi Gminy Hanna.

§ 7

Uchwała wchodzi w życie po upływie 14 dni od dnia jej ogłoszenia w Dzienniku urzędowym Województwa Białkopodlaskiego.

Przewodniczący
Rady Gminy w Hannie
mgr inż. Wiesław Litwin

PROGNOZA SKUTKÓW WPŁYWU USTALEŃ
ZMIANY MIEJSCOWEGO PLANU ZAGOSPODAROWANIA
PRZESTRZENNEGO NA ŚRODOWISKO PRZYRODNICZE
Gminy Hanna obejmującej teren działki nr 1985/2
położonej we wsi Dołhobrody

Główny projektant:
mgr inż. architekt
Elżbieta Kraszewska
nr upr.urb.1351/94

SPIS TREŚCI

1. Podstawa prawna opracowania
2. Metoda opracowania
- 2.1. Wykorzystane materiały
3. Warunki i walory środowiska przyrodniczego rejonu obszaru objętego zmianą planu
- 3.1. Położenie
- 3.2. Morfologia i środowisko gruntowo-wodne
- 3.3. Stan zagospodarowania rejonu obszaru objętego zmianą planu
4. Potencjalne skutki realizacji ustaleń planu na środowisko przyrodnicze.

1. PODSTAWA PRAWNA OPRACOWANIA

Prognozę opracowano w oparciu o:

- art.10 pkt.2 ustawy z dnia 7 lipca 1994 roku o zagospodarowaniu przestrzennym (Dz.U.Nr 89, poz.415 z późn.zm.)

- Rozporządzenie Ministra Ochrony Środowiska, Zasobów Naturalnych i Leśnictwa z dnia 9 marca 1995 roku w sprawie określenia wymagań jakim powinna odpowiadać prognoza skutków wpływu ustaleń miejscowego planu zagospodarowania przestrzennego na środowisko przyrodnicze (Dz.U.Nr 29,poz.150).

Niniejsza prognoza stanowi załącznik do zmiany miejscowego planu ogólnego zagospodarowania przestrzennego gminy Hanna obejmującej działkę nr 1085/2 położoną w Dołhobrodach.

2. METODA OPRACOWANIA

2.1. Wykorzystane materiały

Merytoryczna część Prognozy składa się z dwóch głównych części. W części pierwszej dokonano charakterystyki najważniejszych elementów środowiska przyrodniczego terenu objętego zmianą i jego najbliższego otoczenia. Druga część stanowi opisowa analiza zmian i skutków (pozytywnych i negatywnych) w elementach środowiska przyrodniczego i w krajobrazie jakie mogą zaistnieć w przypadku realizacji ustaleń projektowanej zmiany planu. Uwzględniono przy tym zarówno uwarunkowania oraz wrażliwość miejscowego środowiska na degradację jak i przyjęte rozwiązania planistyczne.

Zgodnie z wymogami § 3 Rozporządzenia MOŚZNiL w sprawie określenia wymagań, jakim powinna odpowiadać Prognoza, przy sporządzaniu niniejszego opracowania wykorzystano informacje zawarte w niżej wymienionych istniejących i dostępnych opracowaniach, dokumentacjach i ekspertyzach:

- miejscowy plan ogólny zagospodarowania przestrzennego gminy Hanna zatwierdzony uchwałą Nr VI/25/89 Rady Gminy w Hannie z dnia 28 lutego 1989 roku z późn.zm.,
- Ekspertyzy fizjograficznej do planu regionalnego województwa białskopodlaskiego opracowanej w 1988 roku przez zespół Rzeczoznawców zarządu Głównego TUP,
- Mapy zagrożeń i ochrony wód podziemnych woj.białskopodlaskiego opracowanej przez Przedsiębiorstwo Geologiczne w Warszawie, Zakład w Lublinie w 1994 roku.

Prognozę opracowywano równolegle z projektem ustaleń zmiany miejscowego planu ogólnego zagospodarowania przestrzennego gminy Hanna, przez co stanowi ona komentarz (uzupełnienie) przyjętych rozwiązań w projekcie zmiany planu.

3. WARUNKI I WALORY ŚRODOWISKA PRZYRODNICZEGO REJONU OBSZARU OBJĘTEGO ZMIANĄ PLANU.

3.1. Położenie.

Wieś Dołhobrody znajduje się w gminie Hanna przy drodze krajowej nr 816 prowadzącej z Hanny do Włodawy. Zabudowania wsi położone są pomiędzy drogą krajową a doliną rzeki Bug.


Teren objęty zmianą usytuowany jest bezpośrednio przy drodze krajowej po zachodniej stronie wsi. teren ten stanowi część działki przeznaczonej w planie miejscowym gminy Hanna pod usługi oświaty i mieszkalnictwo wielorodzinne. Istniejący budynek szkolny, budynki gospodarcze i boiska położone są na południe od działki objętej projektem zmiany.

Zgodnie z podziałem wprowadzonym przez J.Kondrackiego teren wsi Dołhobrody znajduje się w zasięgu jednostki fizyczno-geograficznej mezoregionu Garb Włodawski przynależnej do makroregionu Polesie Lubelskie.

3.2. Morfologia i środowisko wodne.

Teren objęty opracowaniem leży na obszarze płaskich równin denudacyjnych i akumulacyjnych. Rozległe, płaskie powierzchnie zbudowane są z utworów akumulacyjnych w zbiornikach wód stojących, bądź z okresowym przepływem, przyniesionych do tych zbiorników przez wody roztopowe lądolodu z północy, częściowo z zachodu oraz przez wody rzeczne płynące z południa od strony Wyżyny Lubelskiej.

do Uchwały Nr
RADY GMINY HANNA
z dnia kwietnia 1998 roku
skala 1:10 000

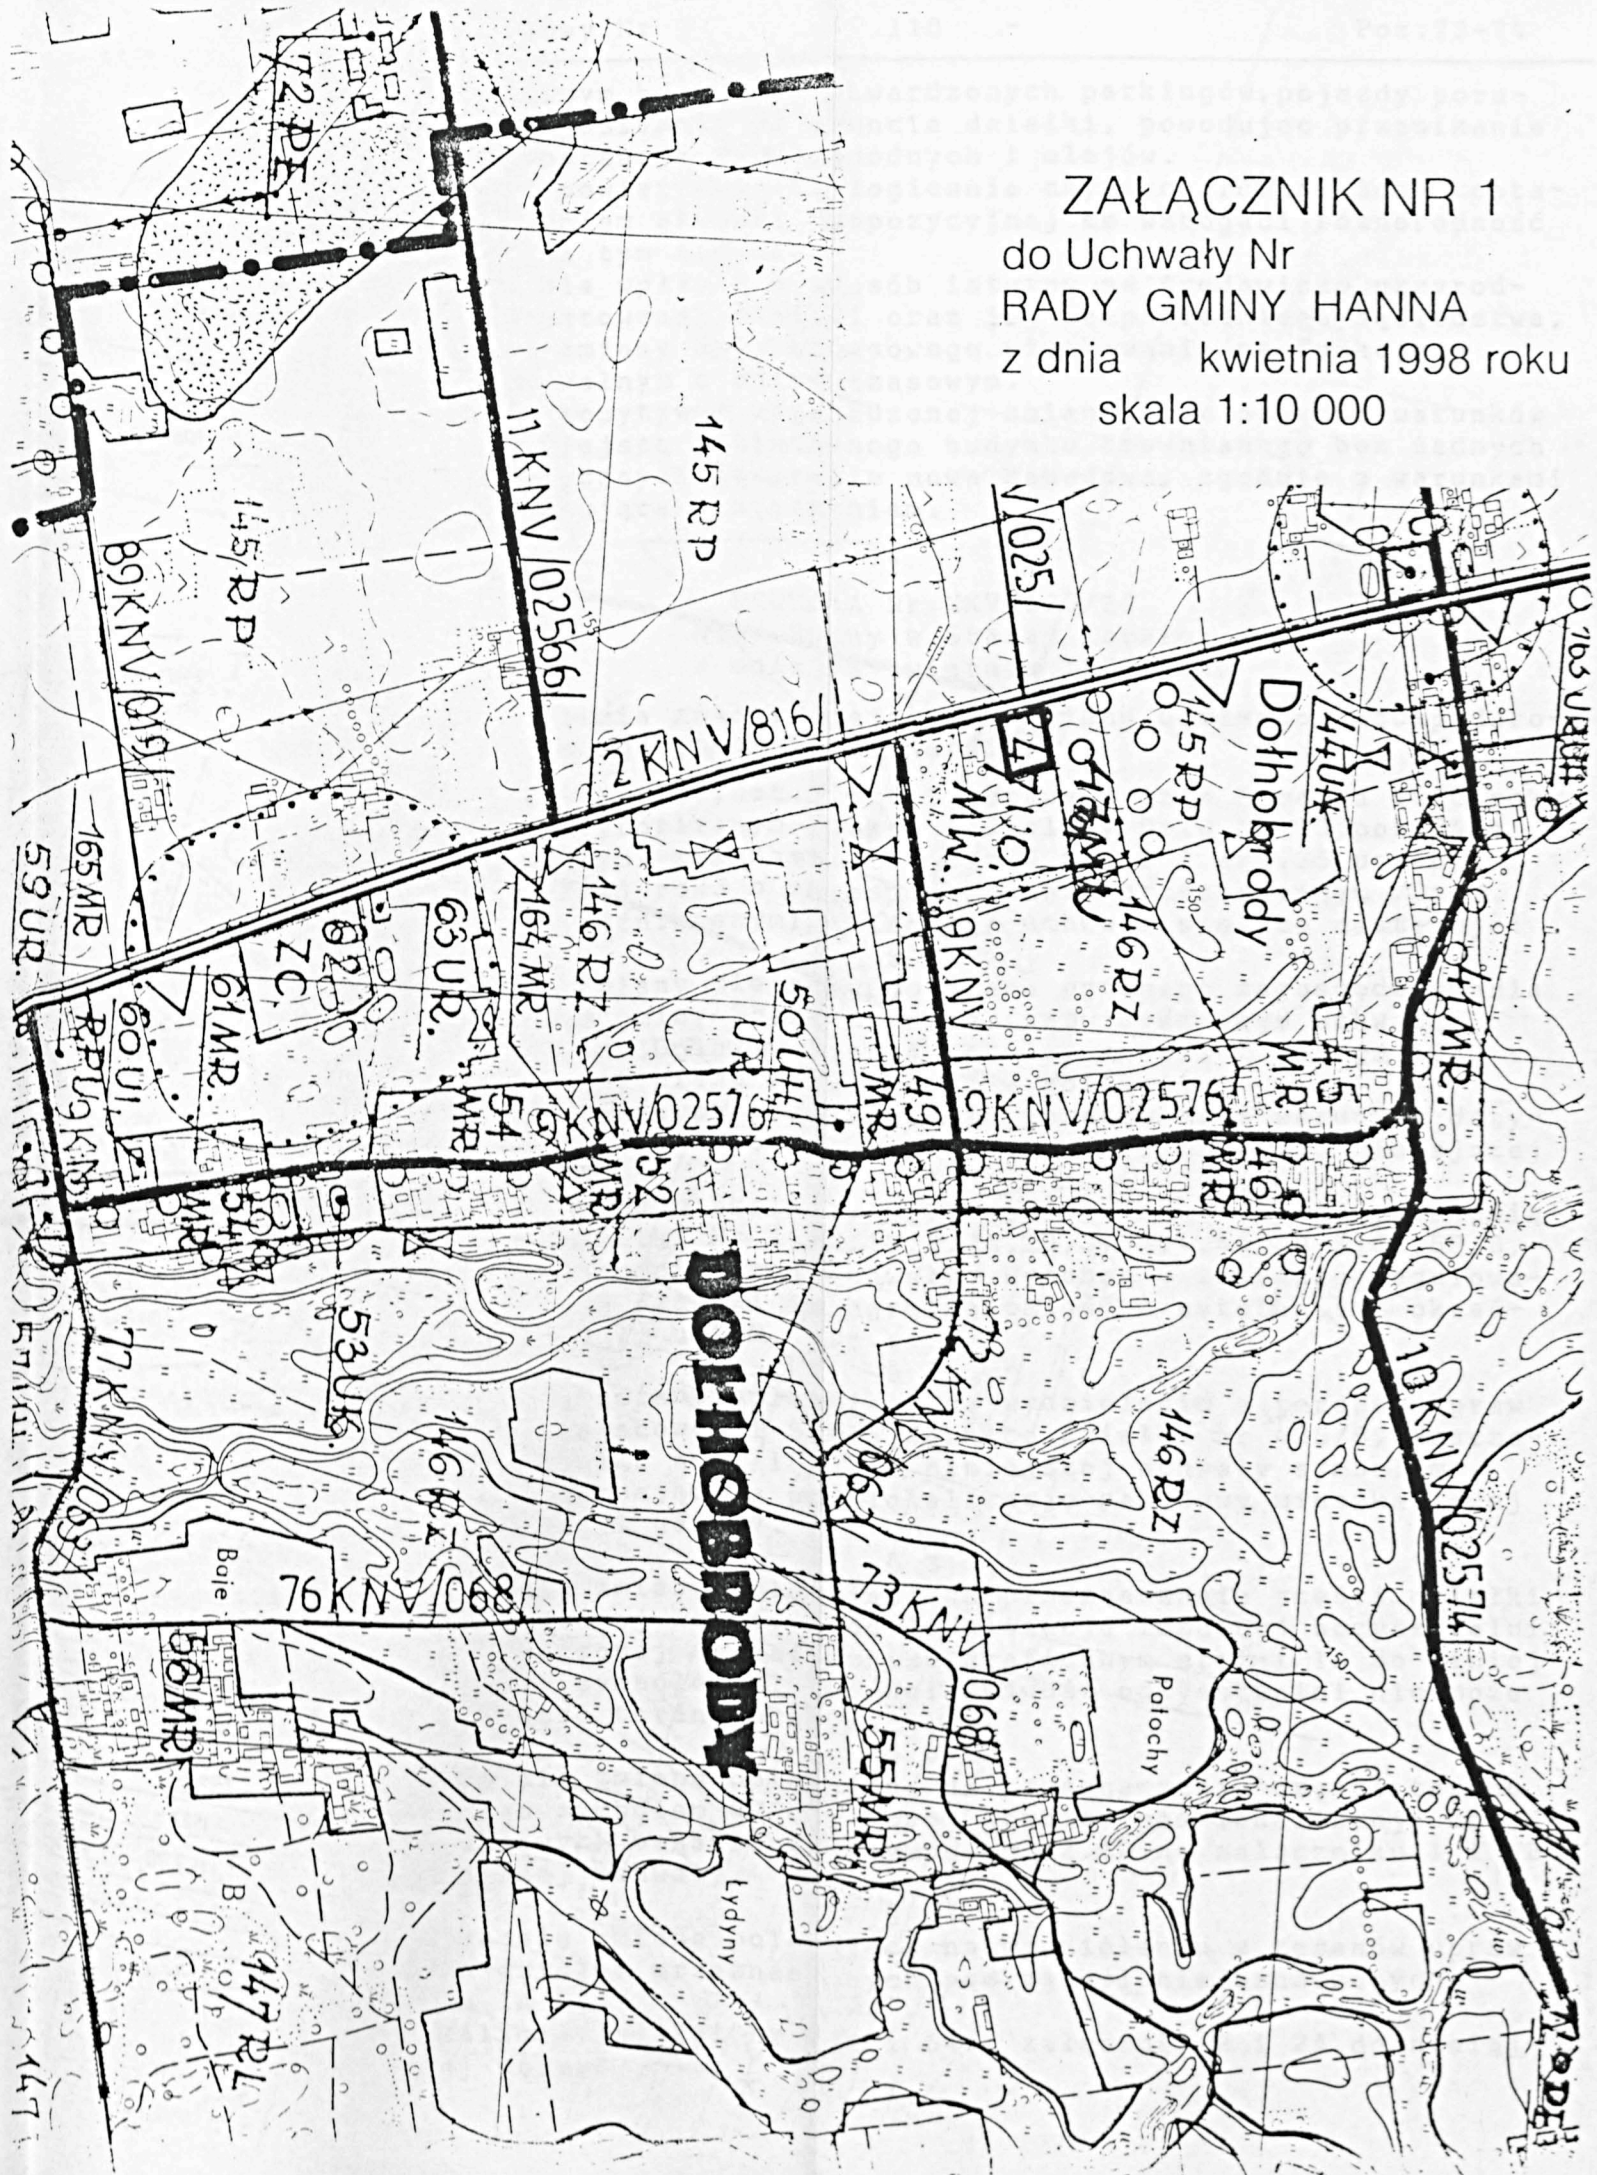

ZAŁĄCZNIK NR 2
do Uchwały Nr
RADY GMINY HANNA
z dnia kwietnia 1998 roku
skala 1:1000

Stwierdzenie dopuszczalności

przewodu *przewodu elektrycznego*
z dnia 15.12.86.
nowowyprowadzonych bez zgodnienia
ZUDP (oddzielających od
zgodnienia ZUDP)

przez plot 1-2

Z-ca Przewod. Gracego
Zespół Urządzeń Dokumentacji Projektowej
waj. białkopodlaskiego

Bożena Serafińska

Geodeta upr.
Bożena Serafińska
Zaświadczenie
21.01.98

OZNACZENIA:

- 47. MU - symbol terenu objętego zmianą
- — — — — linie rozgraniczające tereny
- ▼ ▼ ▼ - nieprzekraczalna linia zabudowy
- — — — — dopuszczalna linia zabudowy

Podłoże budują utwory geologiczne (plejstocen), głównie piaski i mulki.

Piaski drobnoziarniste, piaski pylaste, pyły, pyły piaszczyste o miąższości na ogół do 2,0 m, stanowią grunty mineralne słaboskonsolidowane, nawodnione. Są to grunty spoiste o zmiennej konsystencji, pod wpływem wody uplastyczniają się i zmieniają strukturę-grunty niekorzystne dla budownictwa.

Górny poziom wodonośny pochodzenia czwartorzędowego pozbawiony jest w większości warstwy izolującej.

Walorem środowiska przyrodniczego omawianego terenu są dobre warunki aerosanitarne i klimatyczne. Topoklimat terenów płaskich pokrytych licznymi lasami charakteryzuje się nieco podwyższoną wilgotnością względną powietrza, przeciętnymi warunkami solarnymi, zwiększoną częstotliwością mgieł i ilością opadów atmosferycznych, znaczną zaciszą - dominują wiatry z kierunków zachodnich.

3.3. Stan zagospodarowania rejonu obszaru objętego zmianą planu.

Działka nr 1035/2 o powierzchni 2700 m² wydzielona została z działki nr 1035 o powierzchni 1,41 ha, przeznaczonej w planie miejscowym gminy Hanna pod usługi oświaty i mieszkalnictwa wielorodzinnego.

Działki te położone są przy drodze krajowej Hanna - Włodawa. Zabudowania wsi Dołhobrody położone są w odległości ok. 250 m od granicy działki w kierunku wschodnim, na krawędzi tarasu zalewowego rzeki Bug. Przy południowej granicy działki szkolnej przebiega droga prowadząca do wsi. W bezpośrednim otoczeniu omawianych działek znajdują się pola uprawne, łąki i sady.

Na terenie szkolnym znajdują się budynki szkolny i gospodarcze, boiska, teren jest częściowo zadrzewiony. Na działce 1035/2 usytuowany jest budynek mieszkalny drewniany w złym stanie technicznym. Do obu działek doprowadzony jest wodociąg komunalny, sieci elektryczna i telefoniczna. Na działce szkolnej znajduje się szambo, do którego odprowadzane są ścieki szkolne.

Wzdłuż drogi krajowej liczne zadrzewienia.

4. POTENCJALNE SKUTKI REALIZACJI USTALEŃ ZMIANY PLANU NA ŚRODOWISKO PRZYRODNICZE.

Projekt wprowadza zmianę funkcji działki wydzielonej z terenów przeznaczonych w planie miejscowym gminy pod usługi oświaty i budownictwo wielorodzinne. Projektowana funkcja związana będzie z celami bezpieczeństwa państwa. Na działce tej projektowana będzie strażnica straży granicznej.

Projektowana zmiana wprowadzana jest dla terenu częściowo zainwestowanego, na działce tej znajduje się drewniany budynek wielorodzinny. Zabudowa ta ulegnie wymianie z uwagi na jej zły stan techniczny. Zmiana ta nie wpłynie więc w zasadniczy sposób na środowisko przyrodnicze. Skutki wpływu wprowadzanej zmiany na środowisko przyrodnicze będą pozytywne i negatywne w stosunku do obecnego użytkowania działki.

- Zmniejszy się w stosunku do stanu istniejącego zapotrzebowanie na wodę, tym samym zmniejszy się ilość odprowadzanych ścieków. Ponadto w związku z wymianą obiektów budowlanych nastąpi wymiana wyposażenia technicznego, nowa realizacja zgodna z obowiązującymi obecnie przepisami i normami pozwoli na zmniejszenie i zapobieżenie negatywnego wpływu na środowisko przyrodnicze (np. wprowadzenie przyjaznego dla środowiska nośnika energii cieplnej, szczelne szambo, bądź zastosowanie przydomowej oczyszczalni ścieków itp.).
- Zwiększy się wielkość powierzchni zabudowanej i utwardzonej - zmiana ta pozwoli jednak na zmniejszenie zanieczyszczeń poprzez wody opadowe, projekt zmiany ustala obowiązek uszczelnienia powierzchni utwardzonych i rozwiązanie techniczne usuwania wód opadowych z tych powierzchni w sposób nieuciążliwy dla środowiska.

W stanie obecnym brak jest utwardzonych parkingów, pojazdy poruszają się bezpośrednio po gruncie działki, powodując przenikanie do gruntu substancji ropopochodnych i olejów.

- Zmniejszenie powierzchni biologicznie czynnych równoważone zostanie wprowadzeniem zieleni kompozycyjnej co wzbogaci różnorodność biologiczną na tym terenie.

Zmiana ta nie wpłynie w sposób istotny na środowisko przyrodnicze dla projektowanej działki oraz jej bezpośredniego sąsiedztwa, dotyczy bowiem zmiany dotychczasowego użytkowania na funkcje o wpływie porównywalnym z dotychczasowym.

Dodatkowym pozytywem wprowadzonej zmiany jest poprawa warunków wizualnych: w miejsce zaniedbanego budynku drewnianego bez żadnych wartości historycznych powstanie nowa zabudowa, zgodnie z warunkami ustaleń harmonizująca z otoczeniem.

74

UCHWAŁA Nr XXV/126/98
Rady Gminy w Starej Kornicy
z dnia 29 kwietnia 1998 roku

w sprawie uchwalenia zmiany miejscowego planu ogólnego zagospodarowania przestrzennego gminy Stara Kornica.

Na podstawie art.18,ust.2,pkt 5 ustawy z dnia 8 marca 1990 roku o samorządzie terytorialnym /tekst jednolity Dz.U.Nr 13,poz.74 z 1996r. z pozostałymi zmianami oraz art.8,ust.1 i art.26 ustawy z dnia 7 lipca 1994 roku o zagospodarowaniu przestrzennym /Dz.U. Nr 89,poz.415 z późniejszymi zmianami/ uchwala się, co następuje:

§ 1

1. Dokonuje się zmiany miejscowego planu ogólnego zagospodarowania przestrzennego gminy Stara Kornica, zatwierdzonego Uchwałą Nr XV/71/93 Rady Gminy w Starej Kornicy z dnia 2 lutego 1993 r.
2. Ustalenia zmiany planu wyrażone są w postaci:
 - a - zasad dotyczących przeznaczenia terenów oraz warunków dotyczących ich zagospodarowania, stanowiących treść niniejszej uchwały;
 - b - rysunku planu w skali 1:10.000 oraz w skali 1:5000, stanowiących załączniki Nr 1,1A,1B,2,2A,2B,3,3A,4,4A,4B,5,5A,5B,6,6A,7,7A do niniejszej uchwały. Rysunek w zakresie regulowanym Uchwałą stanowi integralną całość z ustaleniami określonymi w § 1, ust.2, lit.a.

§ 2

1. Wprowadza się zmianę polegającą na wydzieleniu z terenów upraw polowych w miejscowości Stara Kornica działki nr 425/6, oznaczonej na załączniku nr 1 i 1A do niniejszej uchwały symbolem 29 MN, przeznaczając ją pod lokalizację zabudowy mieszkaniowej jednorodzinnej i garaży.

§ 3

1. Wprowadza się zmianę polegającą na przeznaczeniu części działki szkolnej w Starej Kornicy pod lokalizację lokalnej oczyszczalni ścieków oznaczonej na załączniku graficznym nr 1 i 1A do niniejszej uchwały symbolem 31 NO; uciążliwość oczyszczalni nie może wykraczać poza teren lokalizacji.

§ 4

1. Wprowadza się zmianę polegającą na przeznaczeniu części terenu oznaczonego symbolem 8RPU w Nowej Kornicy pod lokalizację ogródków działkowych oznaczonych symbolem 12 ZD na załączniku 1 i 1B do niniejszej uchwały.

§ 5

1. Wprowadza się zmianę polegającą na wydzieleniu z terenów upraw polowych działek przeznaczonych pod zalesienie oznaczonych symbolem 1A RL:
 - a - w Walimie działki nr 639 i 641, załącznik 2 i 2A do niniejszej uchwały,

- b - w Dubiczach działki nr 440 i 441/1, załącznik 2 i 2B do niniejszej uchwały,
- c - w Koszelówce działka nr 254, załącznik nr 3 i 3A do niniejszej uchwały.

§ 6

1. Wprowadza się zmianę polegającą na wydzieleniu z terenów upraw łukowych w Wyrzykach działek nr 332/1, 333/1, 334/1, 335/1, 336/1 przeznaczając je pod lokalizację wyrobiska trofowego, oznaczonych symbolem 5A PE na załączniku nr 5 i 5B do niniejszej uchwały.

§ 7

1. Wprowadza się zmianę polegającą na wydzieleniu z terenów upraw polowych 1RP "TERENÓW ZABUDOWY ZAGRODOWEJ" oznaczonych symbolem 4A MR:
 - a - w Szpakach Starych obszar określony na załącznikach nr 6 i 6A do niniejszej uchwały, linię zabudowy należy sytuować w odległości 20 m od krawędzi jezdni,
 - b - w Rudce - obszar określony na załącznikach nr 4 i 4B do niniejszej uchwały, linię zabudowy należy lokalizować w odległości min.10 m od krawędzi jezdni,
 - c - w Wygnankach - obszar określony na załącznikach nr 7 i 7A do niniejszej uchwały, linię zabudowy należy sytuować w odległości 30 m od krawędzi jezdni.
 - d - w Czeberakach - obszar określony na załącznikach nr 5 i 5A do niniejszej uchwały, linię zabudowy należy sytuować w odległości min.10 m od krawędzi jezdni.
 - e - w Kobyłanach - obszar określony na załącznikach nr 4 i 4A do niniejszej uchwały, linię zabudowy należy sytuować w odległości 30 m od krawędzi jezdni.
2. Ustala się podstawowe przeznaczenie terenów objętych zmianą wymienioną w § 8 ust.1 pod ZABUDOWĘ ZAGRODOWĄ wraz z urządzeniami towarzyszącymi.
3. Dopuszcza się realizację na terenach wymienionych w § 8 ust.1 lit.a-e:
 - a - zabudowy mieszkaniowej jednorodzinnej,
 - b - obiektów usług komercyjnych,
 - c - urządzeń infrastruktury technicznej,
 - d - obiektów produkcyjnych o uciążliwości zamykających się w granicach własnych działek,
4. Obiekty lub urządzenia, o których mowa w § 8 ust.3 można lokalizować pod warunkiem, że stanowią uzupełnienie przeznaczenia podstawowego.
5. Obowiązują następujące warunki zabudowy i zagospodarowania terenu:
 - a - maksymalna wysokość zabudowy 9 m mierzone od terenu do najwyższej kalenicy,
 - b - dachy przestrzenne o kącie nachylenia 35°-45°, dopuszcza się stosowanie dachów mansardowych,
 - c - poziom posadowienia parteru nie wyższy niż 0,3 m liczone od poziomu terenu,
 - d - dla zabudowy uzupełniającej wprowadza się utrzymanie istniejącej linii zabudowy, nie mniej jednak niż 3,0 m od krawędzi jezdni,
 - e - zaopatrzenie w wodę z sieci komunalnej, odprowadzenie ścieków i usuwanie odpadów stałych we własnym zakresie, stosownie do obowiązujących przepisów,
 - f - ustala się lokalizację ogrodzeń w liniach rozgraniczających ulicę.

§ 8

Ustala się zerową stawkę procentową (0 %) dla terenów objętych zmianą, służącą naliczaniu wysokości jednorazowej opłaty w przypadku zbycia nieruchomości.

§ 9

Uchwała wchodzi w życie w terminie 14 dni od dnia jej ogłoszenia w Dzienniku Urzędowym Województwa Białkopodlaskiego.

§ 10

Wykonanie uchwały powierza się Zarządowi Gminy w Starej Kornicy.

Przewodniczący
Rady Gminy
Konstanty Łopaciuk

75

UCHWAŁA Nr XXII/102/98
Rady Gminy w Rossoszu
z dnia 30 kwietnia 1998 r.

w sprawie: zmian w miejscowym planie ogólnego zagospodarowania przestrzennego gminy Rossosz.


Na podstawie art.18 ust.2 pkt 9 lit."a" ustawy z dnia 8 marca 1990r. o samorządzie terytorialnym (tekst jednolity Dz.U.z 1996r. Nr 13,poz.74,Nr 53,poz.261,Nr 106, poz.496, Nr 132,poz.622 oraz z 1997r. Nr 9,poz.43,Nr 106,poz.679, Nr 107,poz.686, Nr 113,poz.734, Nr 123,poz.775) oraz art.8 ust.1 i art.26 ustawy z dnia 7 lipca 1994r. o zagospodarowaniu przestrzennym (Dz.U.z 1994r. Nr 39,poz. 415, oraz z 1996r. Nr 106, poz.496, oraz z 1997r. Nr 111,poz.726 i Nr 133,poz.835) uchwała się co następuje:

§ 1

1. Dokonuje się zmian miejscowego planu ogólnego zagospodarowania przestrzennego gminy Rossosz, zatwierdzonego uchwałą Nr XVIII/3/90 z dnia 2 września 1990r. Rady Gminy Rossosz, z późniejszymi zmianami.
2. Ustalenia zmiany planu wyrażone są w postaci:
 - a - zasad dotyczących przeznaczenia terenów oraz warunków dotyczących ich zagospodarowania, stanowiących treść niniejszej uchwały;
 - b - rysunku planu w skali 1:10.000, 1:2000, 1:5000, stanowiących załącznik Nr 1,1A,1B,1C i 1D do niniejszej uchwały.
Rysunki planu w zakresie regulowanym uchwałą stanowią integralną całość z ustaleniami określonymi w § 1,ist.1 lit.a.


§ 2


1. Wprowadza się zmianę polegającą na wydzieleniu z terenu upraw polowych 1RP "TERENÓW ZABUDOWY ZAGRODOWEJ" obejmujących działki o nr 431,452,597,751/7,752/2 i 787/1 położonych we wsi Rossosz o obszarach ustalonych na załącznikach Nr 1,1A,1B,1C,1D i 1E do niniejszej uchwały, oznaczonych symbolem 42 MR.
2. Ustala się podstawowe przeznaczenie terenów objętych zmianą wymienioną w ust.1 pod zabudowę zagrodową wraz z urządzeniami towarzyszącymi przy następujących warunkach:
 - a - obowiązuje maksymalna wielkość działki 2500 m²,
 - b - dopuszczenie zabudowy siedlisk na działkach większych niż ustalone w ust.2 lit.a jest możliwe w przypadkach uwarunkowanych zachowaniem warunków technicznych, istniejącym zagospodarowaniem działki, warunkami fizjograficznymi,
 - c - w wyznaczonych terenach zabudowy zagrodowej wyklucza się realizację ferm wielkotowarowych.
3. Na terenach objętych zmianą dopuszcza się realizację:
 - a - zabudowy mieszkaniowej jednorodzinnej,
 - b - obiektów usług komercyjnych,
 - c - urządzeń infrastruktury technicznej,
 - d - obiektów produkcyjno-usługowych o uciążliwości zamykającej się w granicach własnej działki,
 - e - komunikacji.
4. Obiekty lub urządzenia, o których mowa w ust.3 można lokalizować pod warunkiem, że stanowią uzupełnienie przeznaczenia podstawowego.

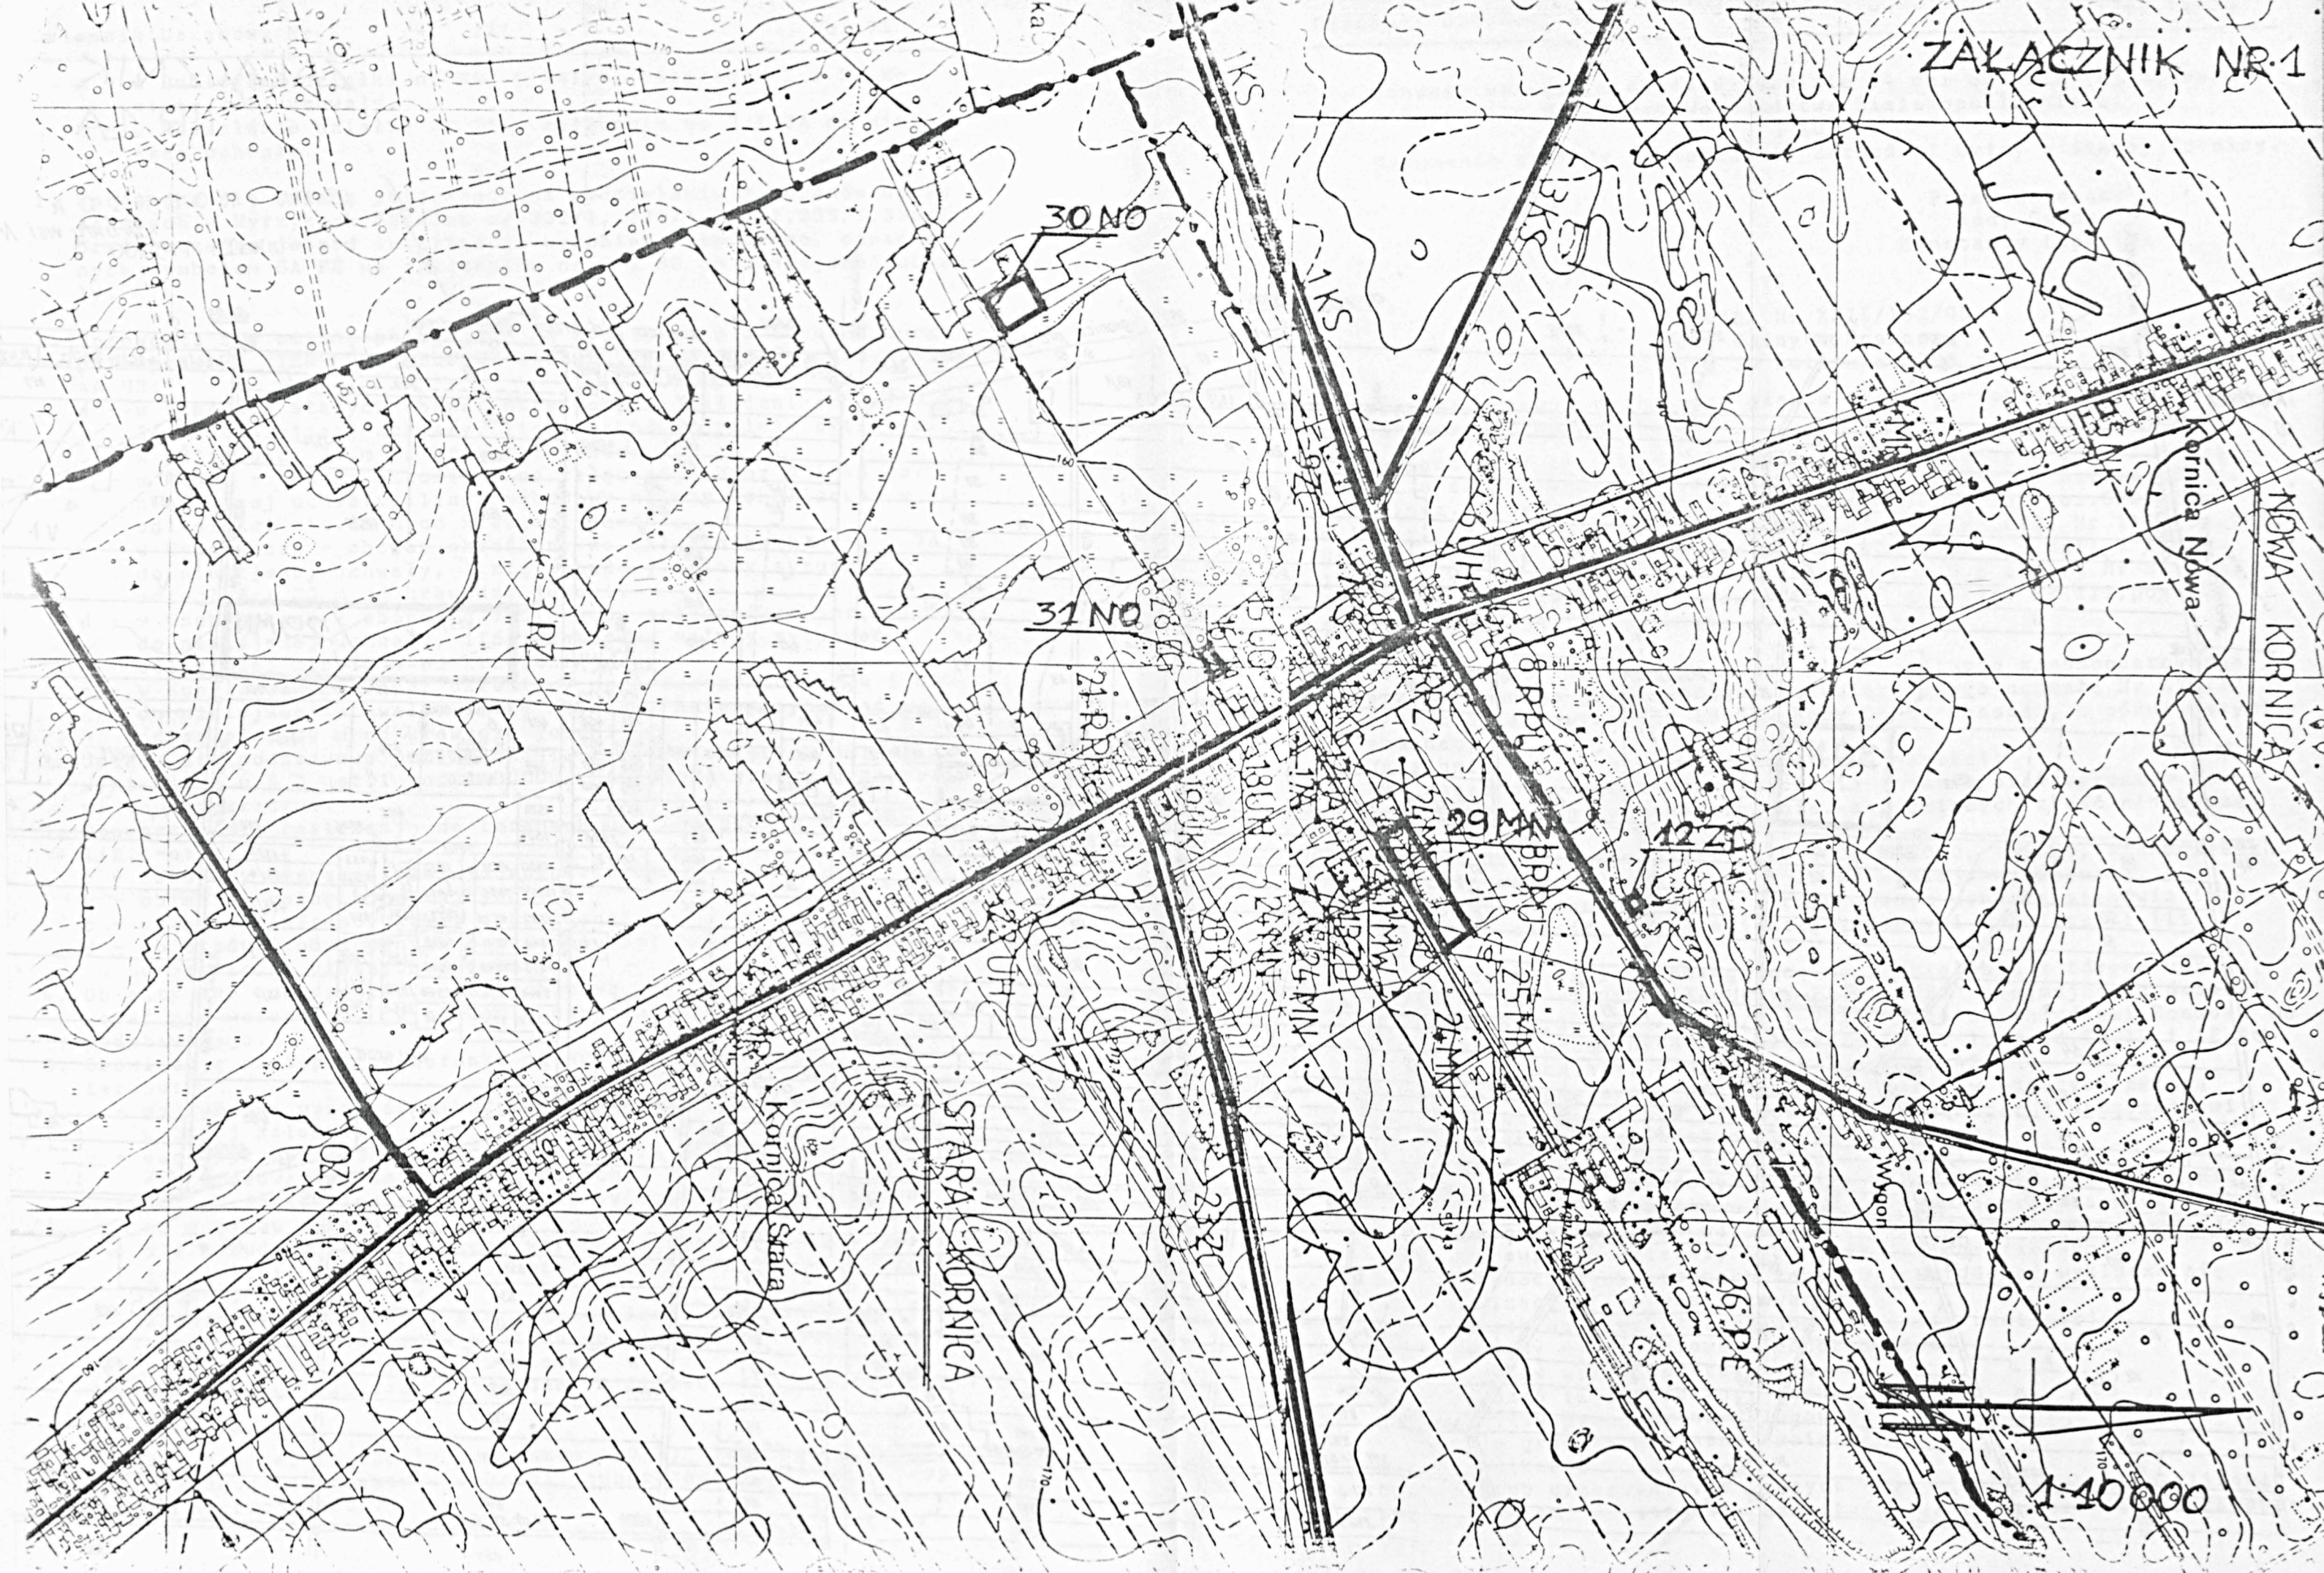


ZAŁĄCZNIK NR 1A

STARA KORNICA
Grunty wsi
skala 1:5000

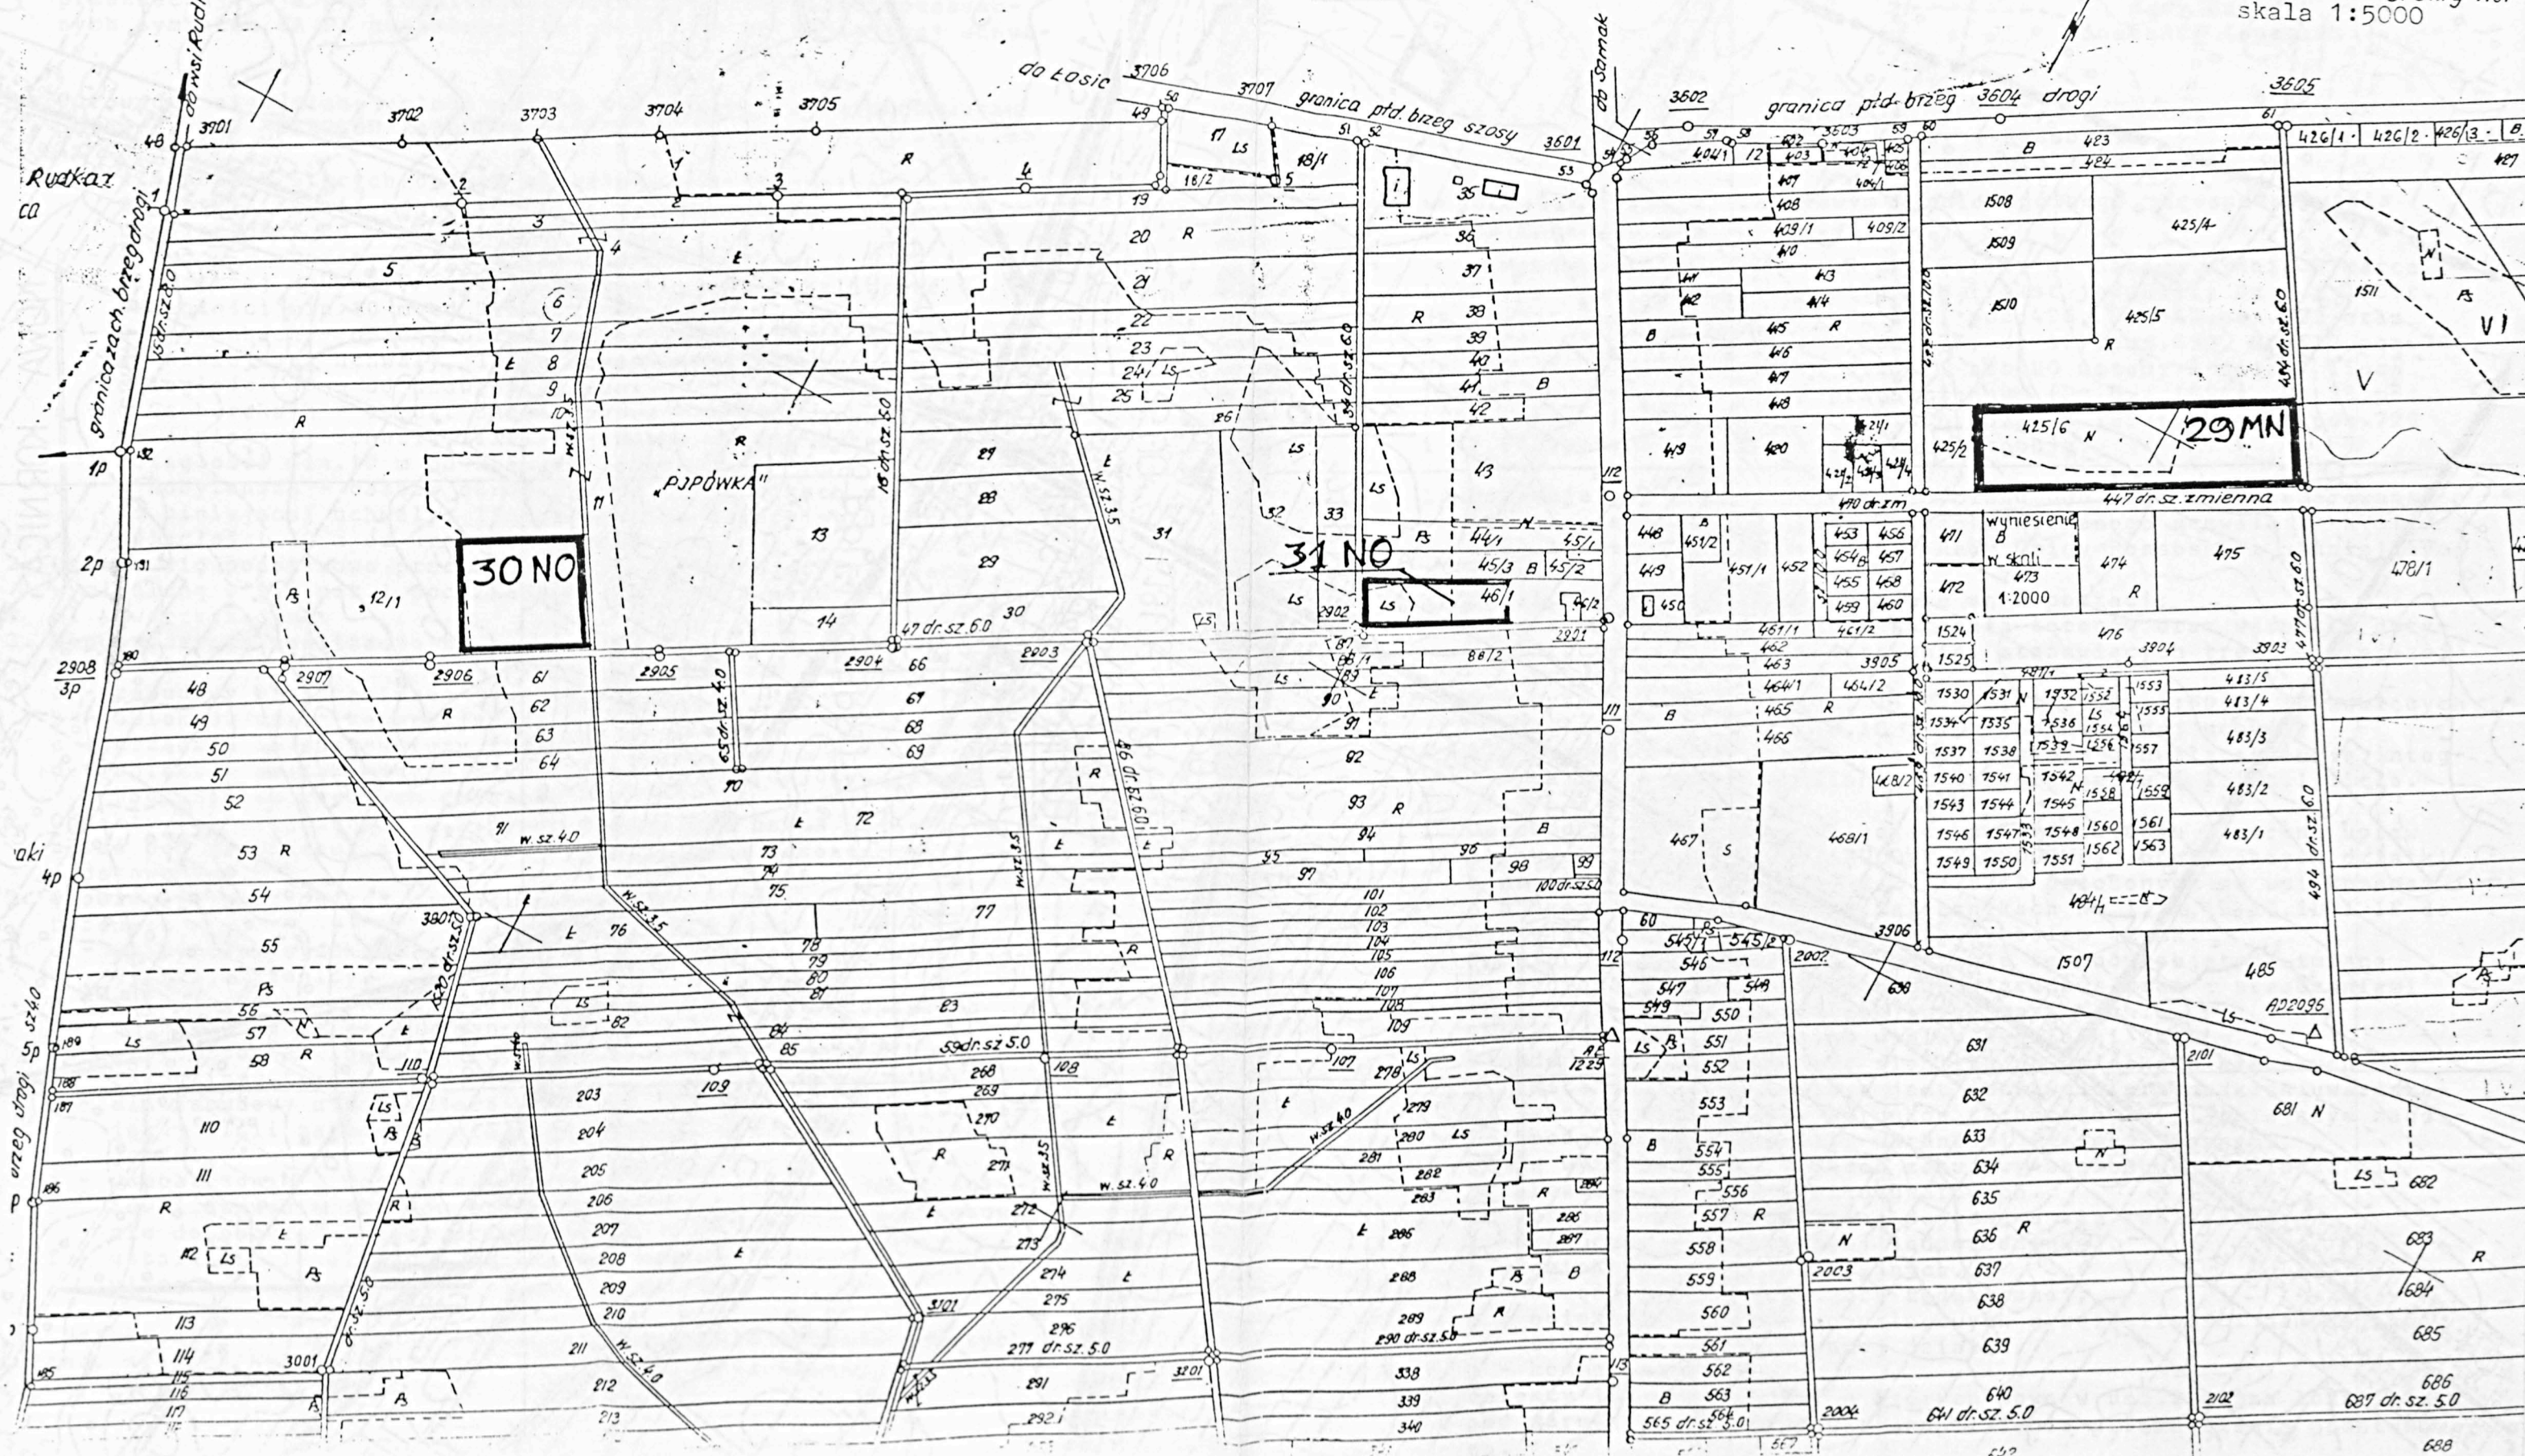

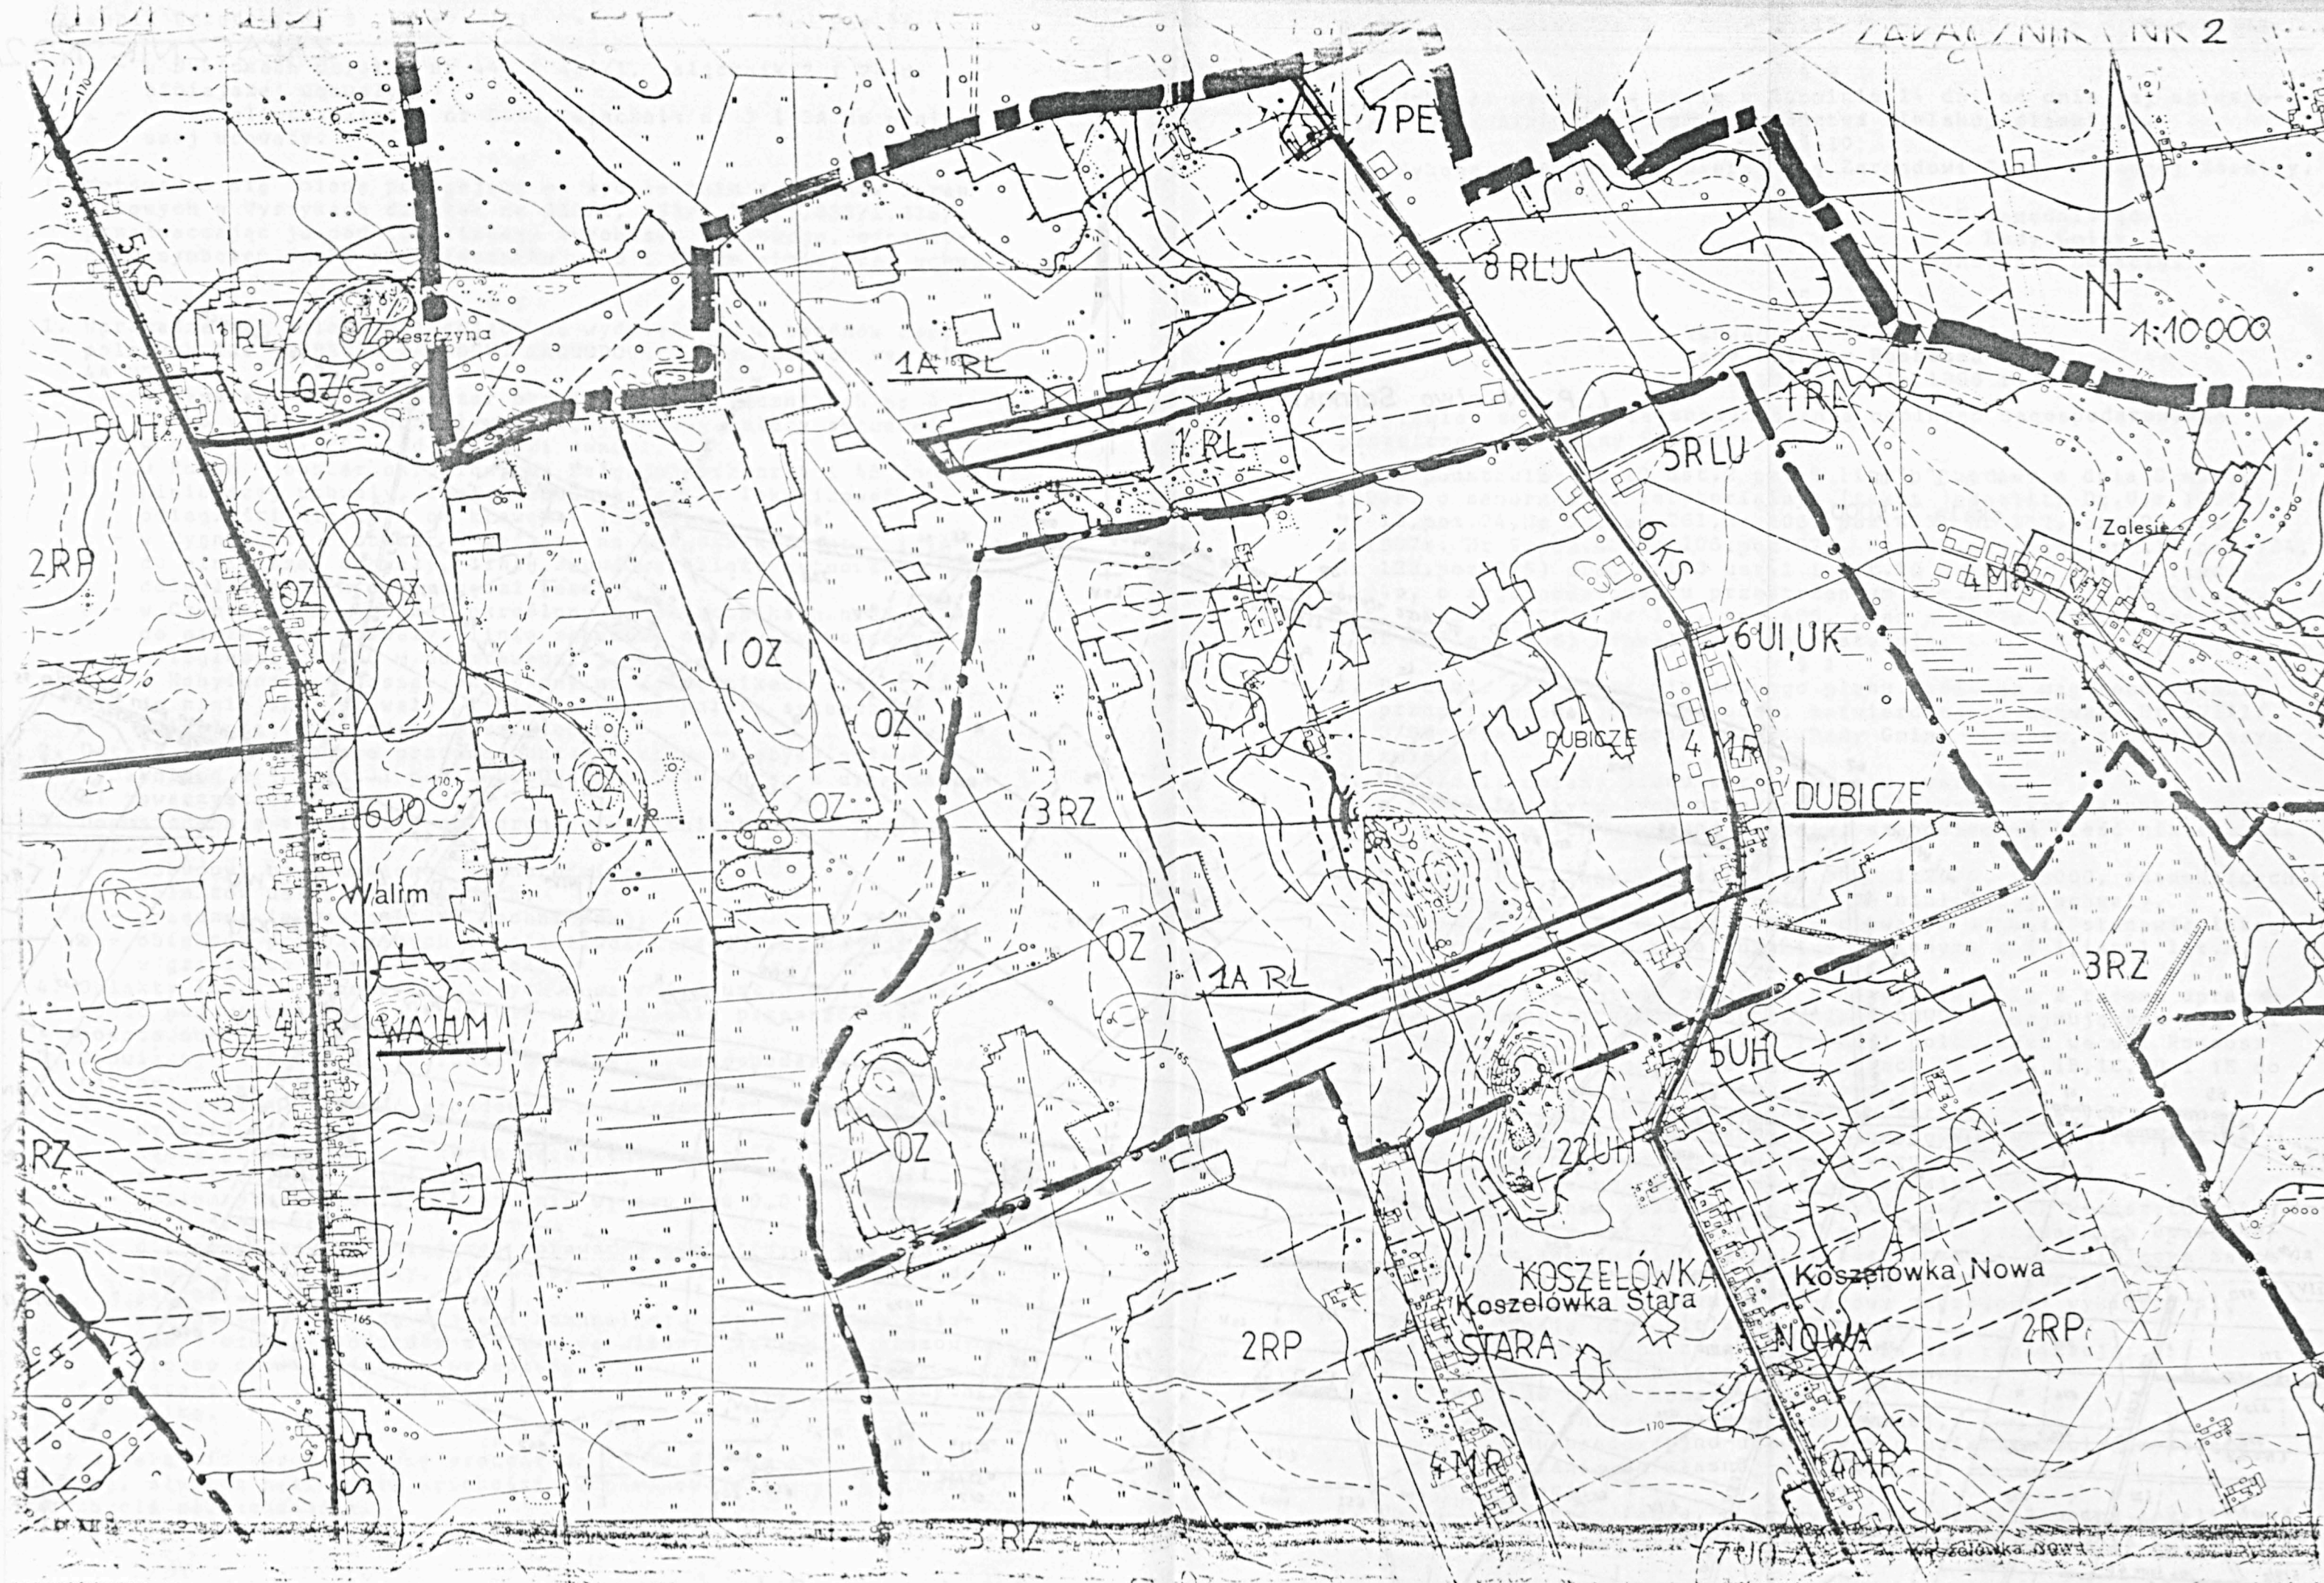

L.P. N-ctwo Sarnaki

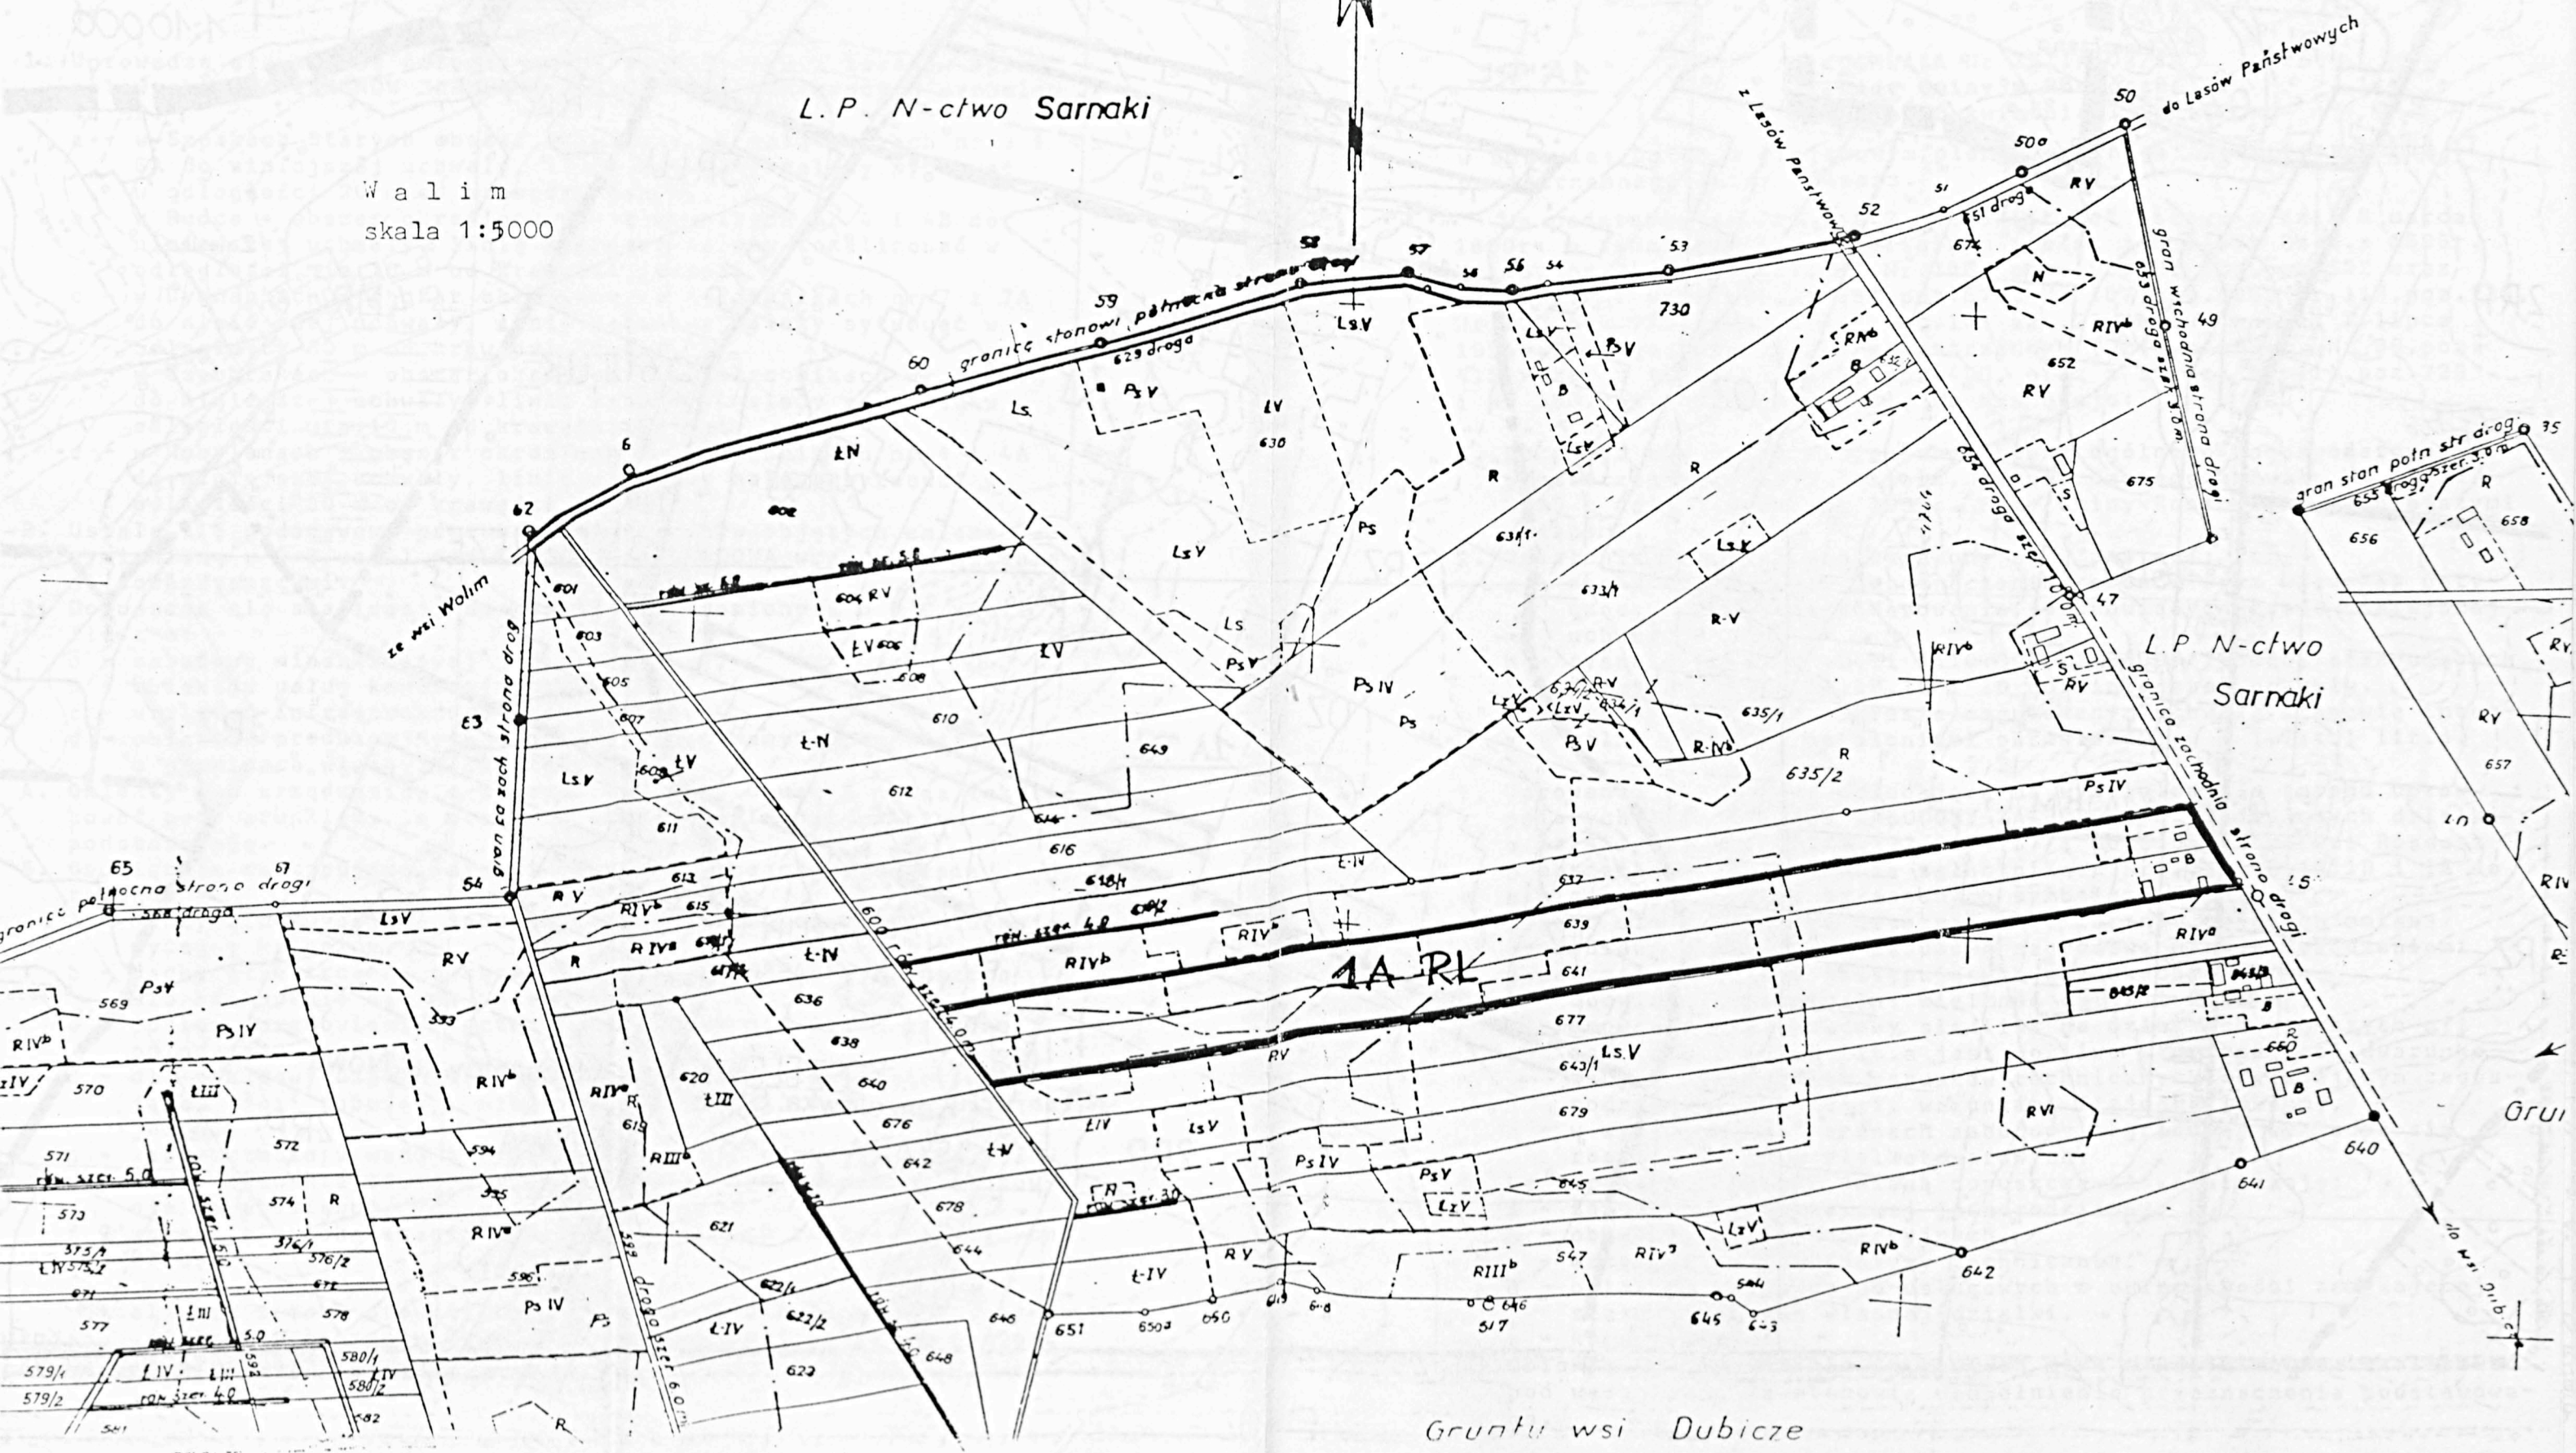Walim
skala 1:5000

Grunt wsi Dubicze



DUBICZE

Koszówka

ZALĄCZNIK NR 3

1:10 000

3RZ

5UH

22UH

KOSZÓWKA

Koszówka Nowa

Koszówka Stara

STARA

NOVA

2RP

Kazimierzów

2RP

2RP

3RZ

7UJ

Koszówka Nowa

Koszówka Stara

80K

Koszówka

4MP

500

Kazimierzów

Kolonia Koszówka


Kolonia Wólka Nosowska


3RZ

2RP

1AR

1RA

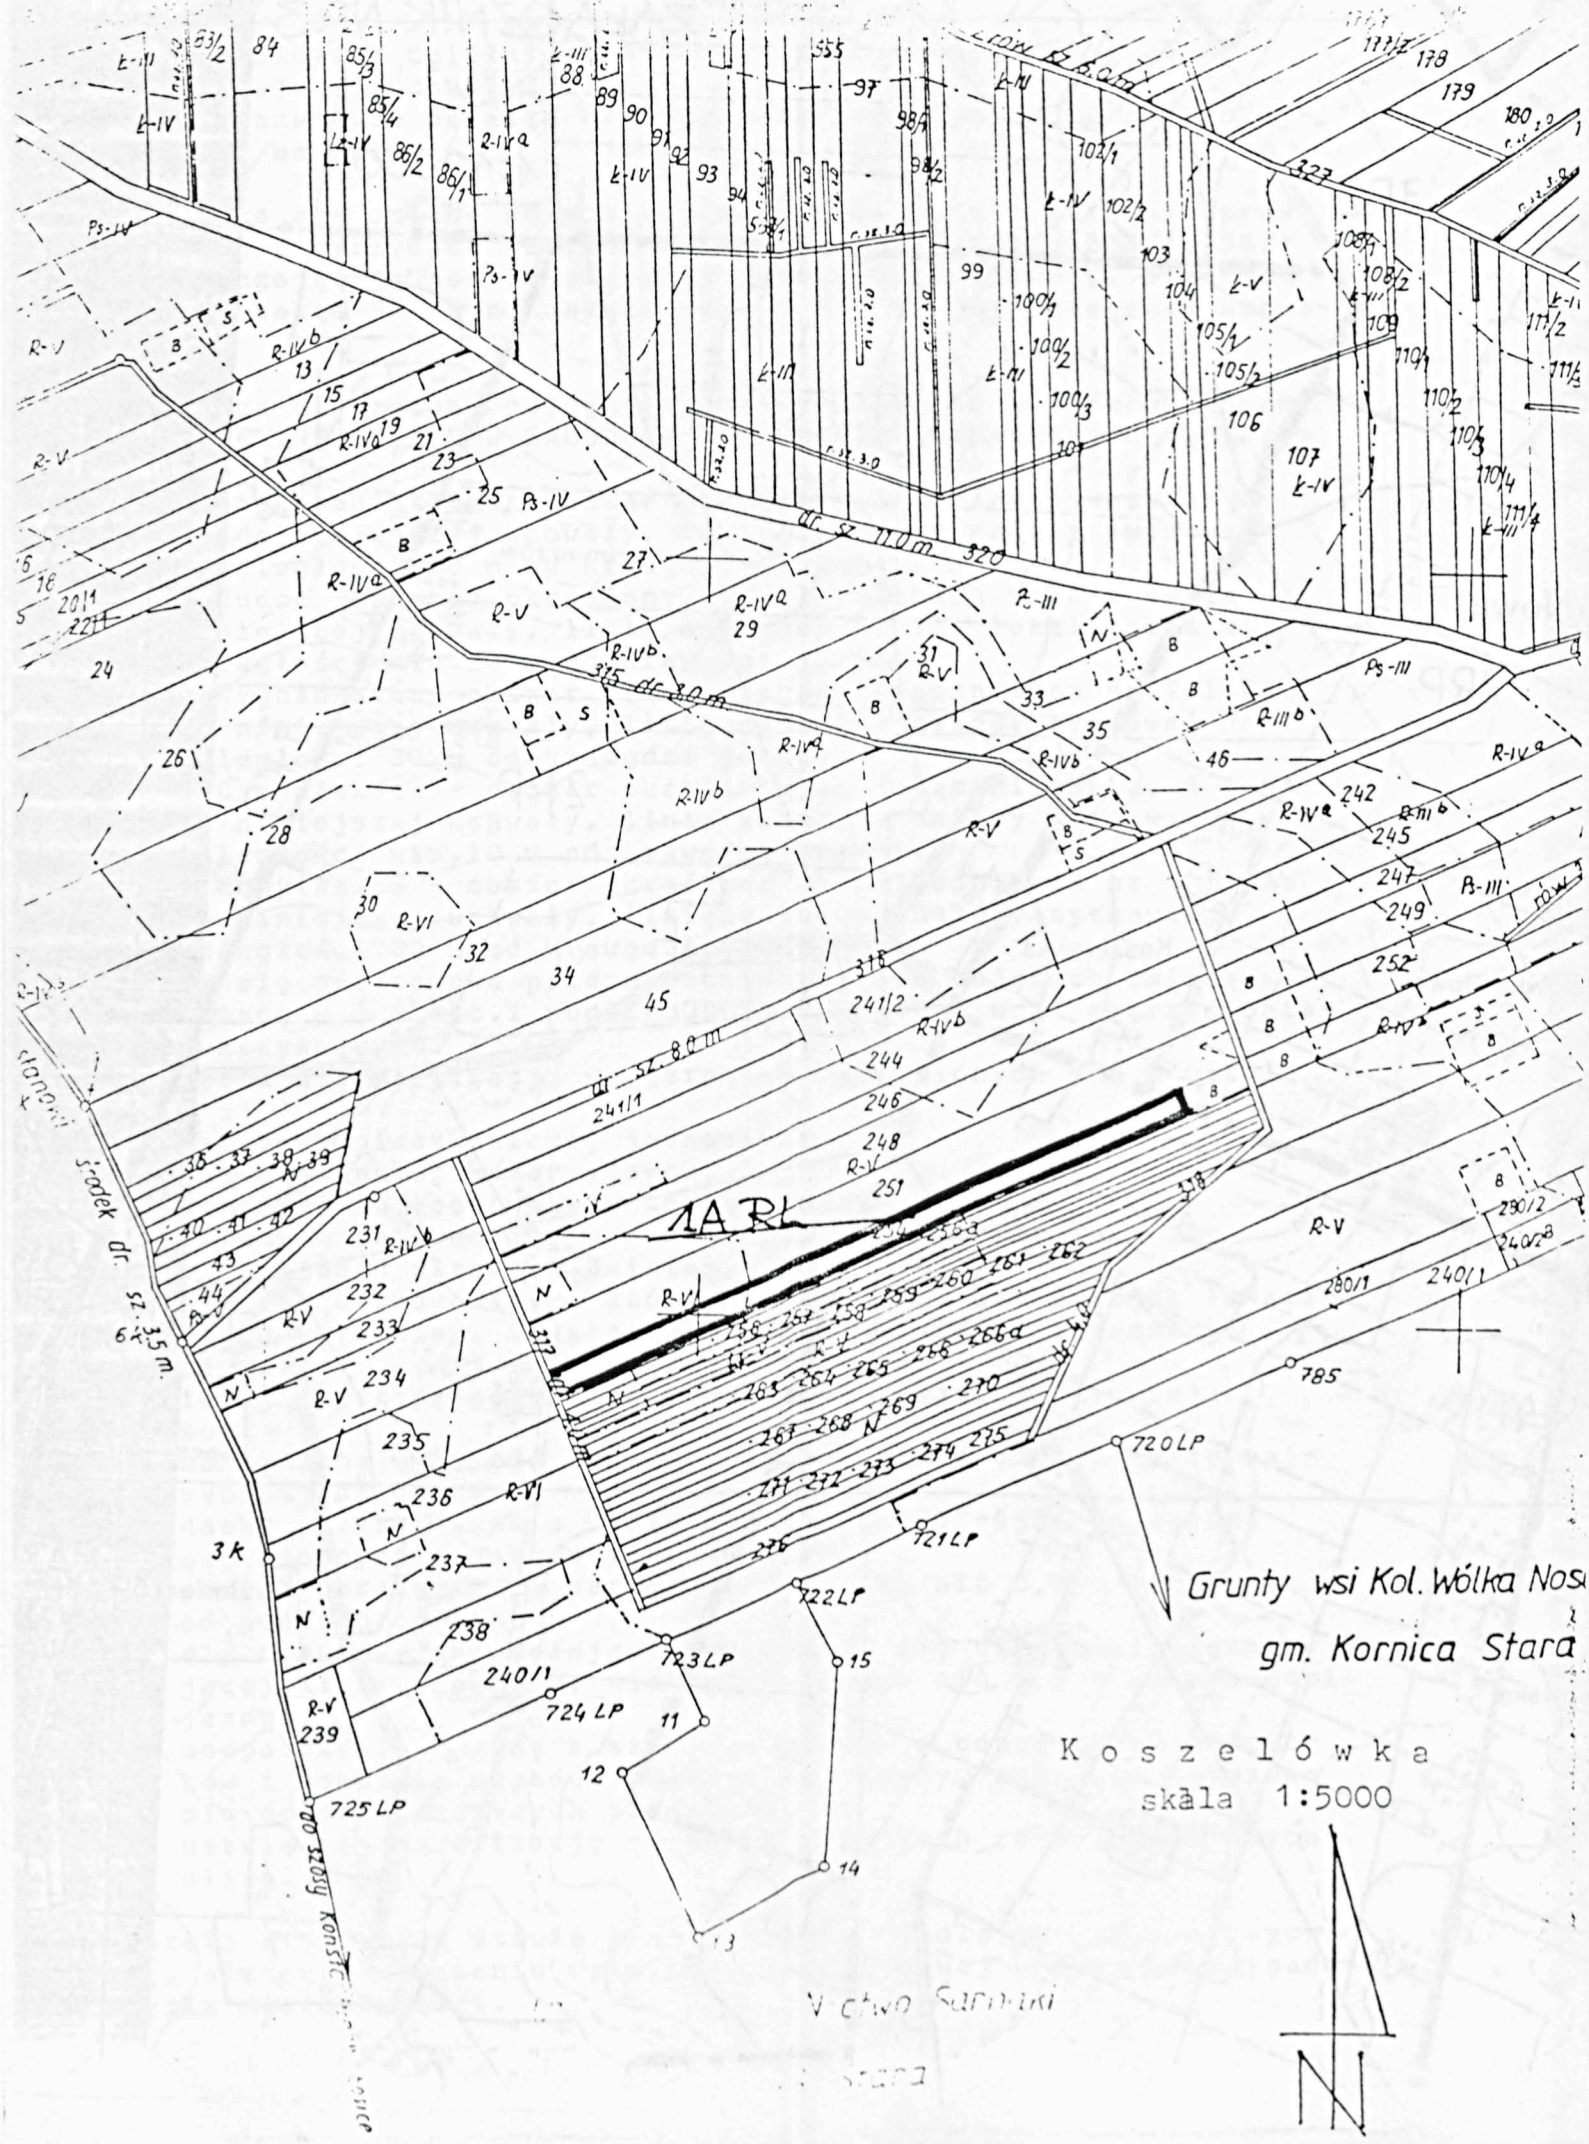

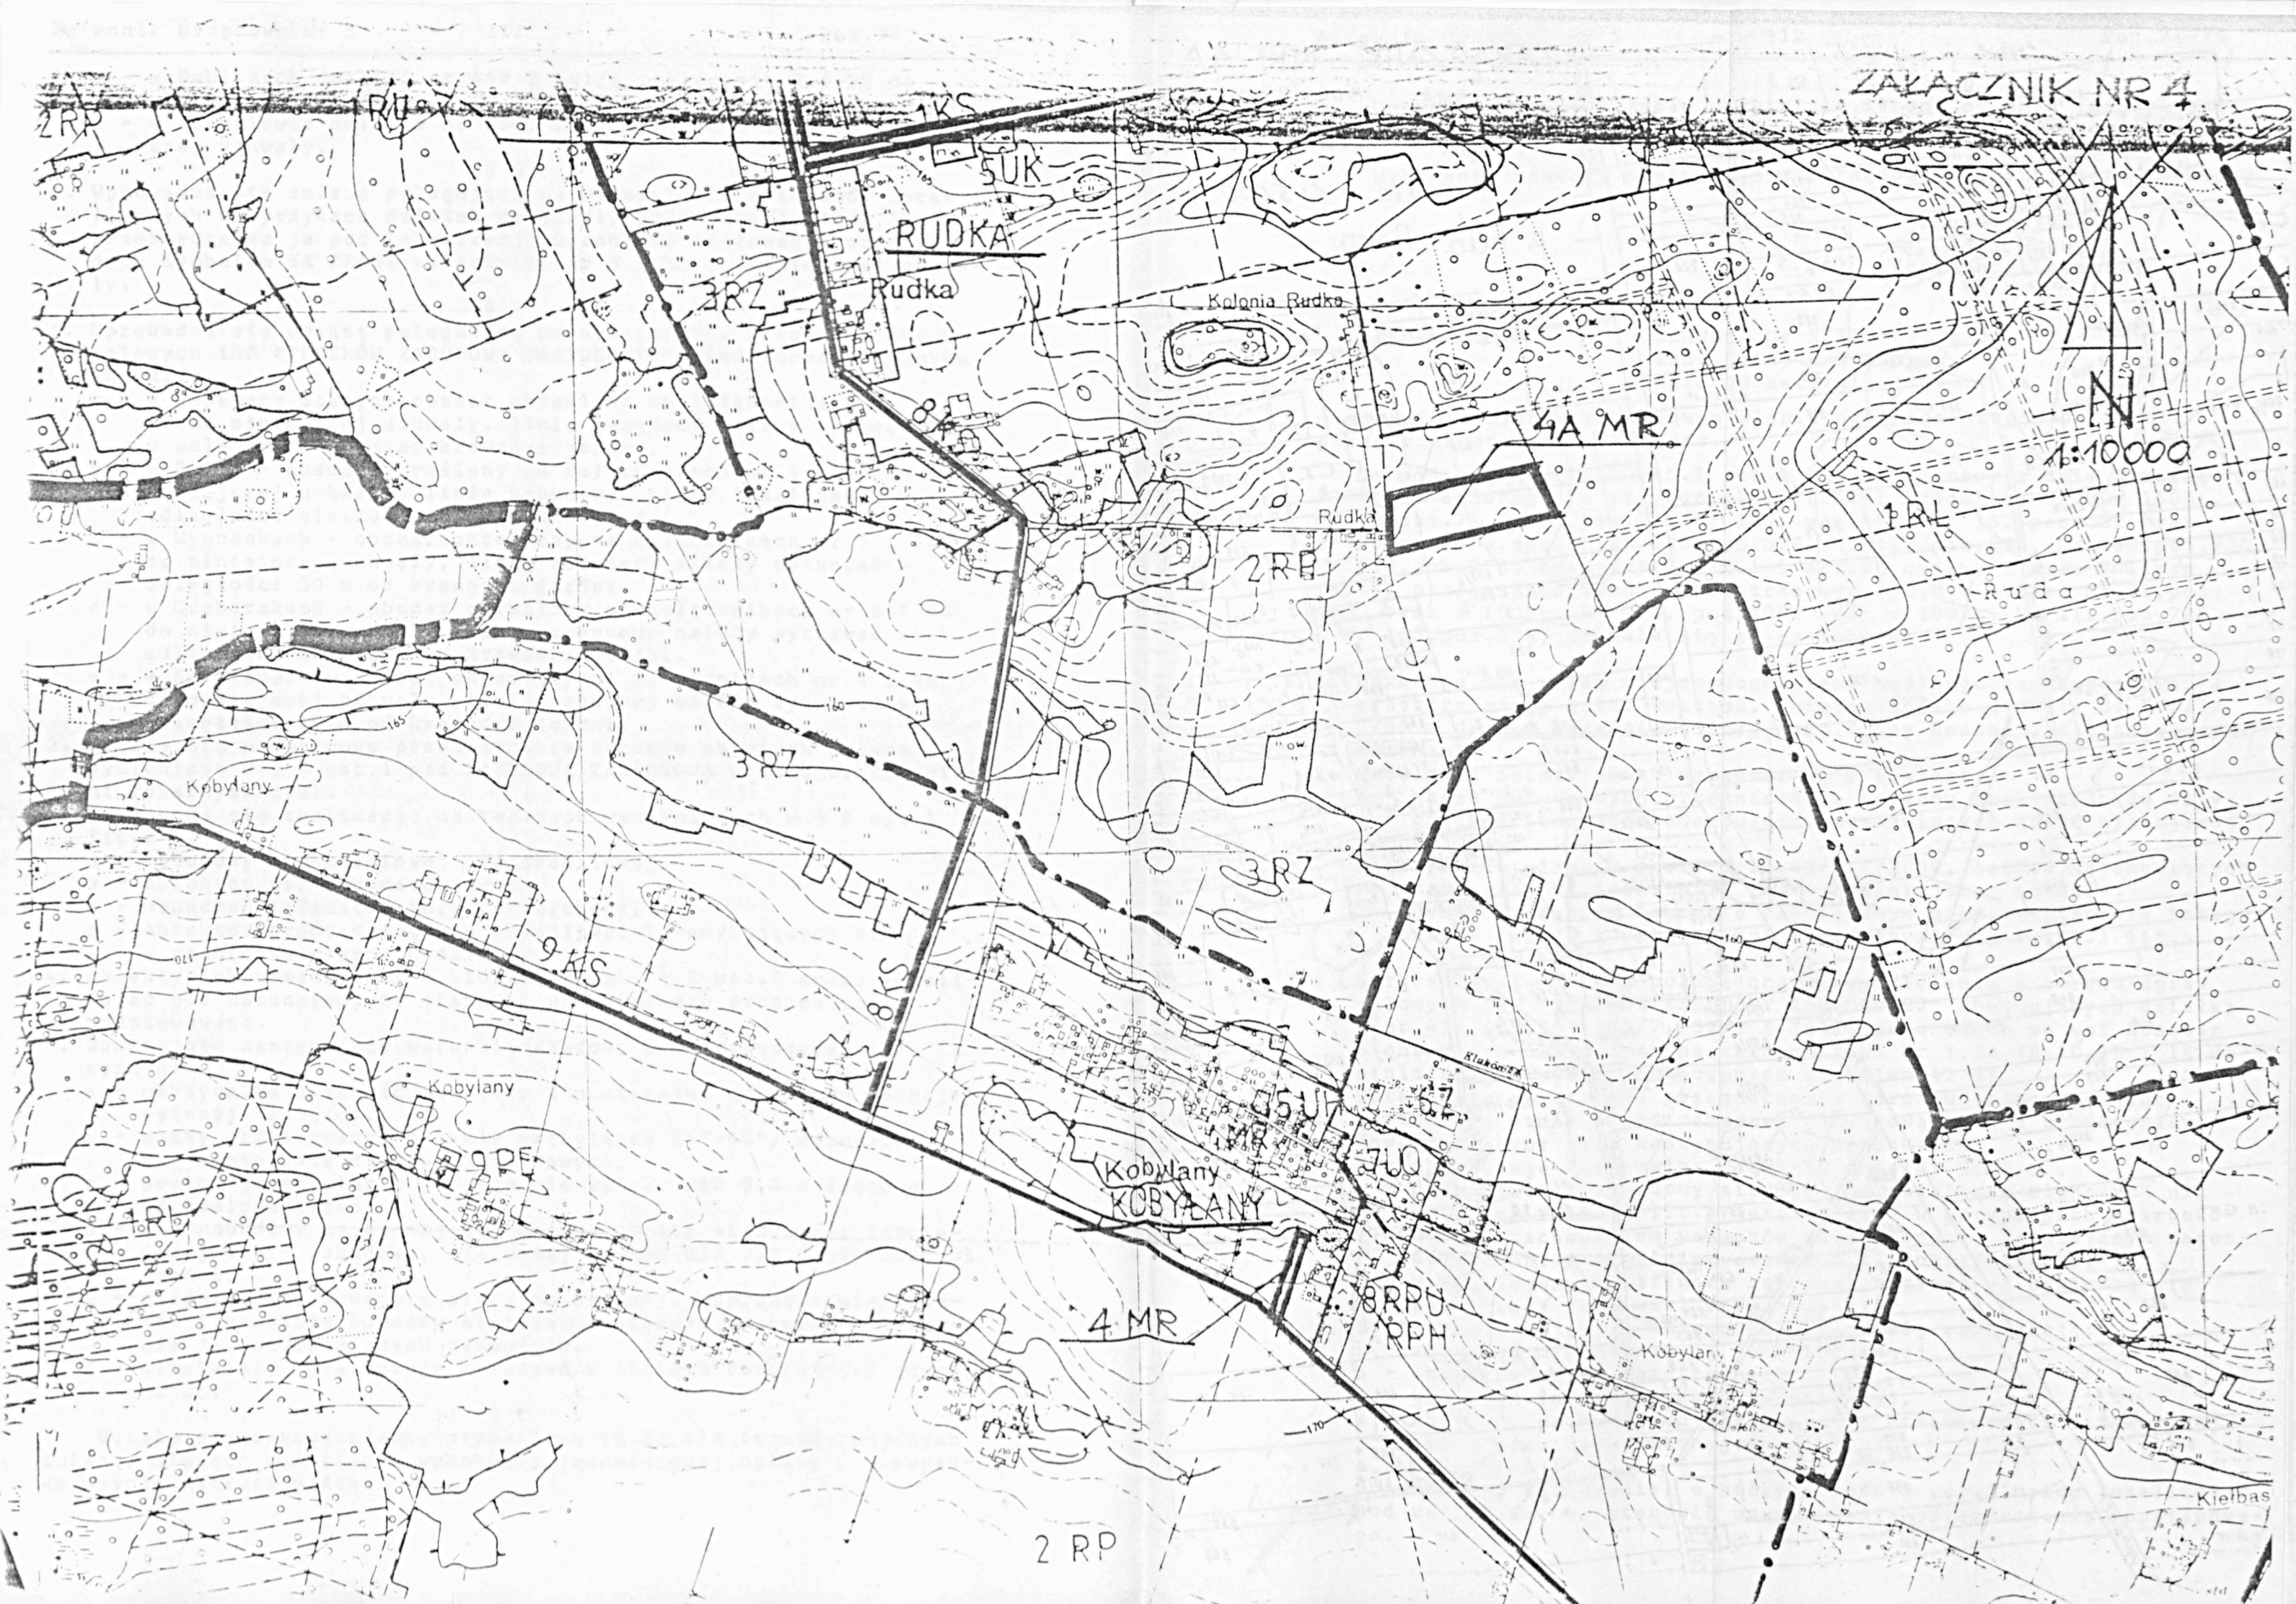


ZALĄCZNIK NR 4A

obręb Kobylany

gm. Stara Kornica

Skala 1:5000

p. Flis Anna

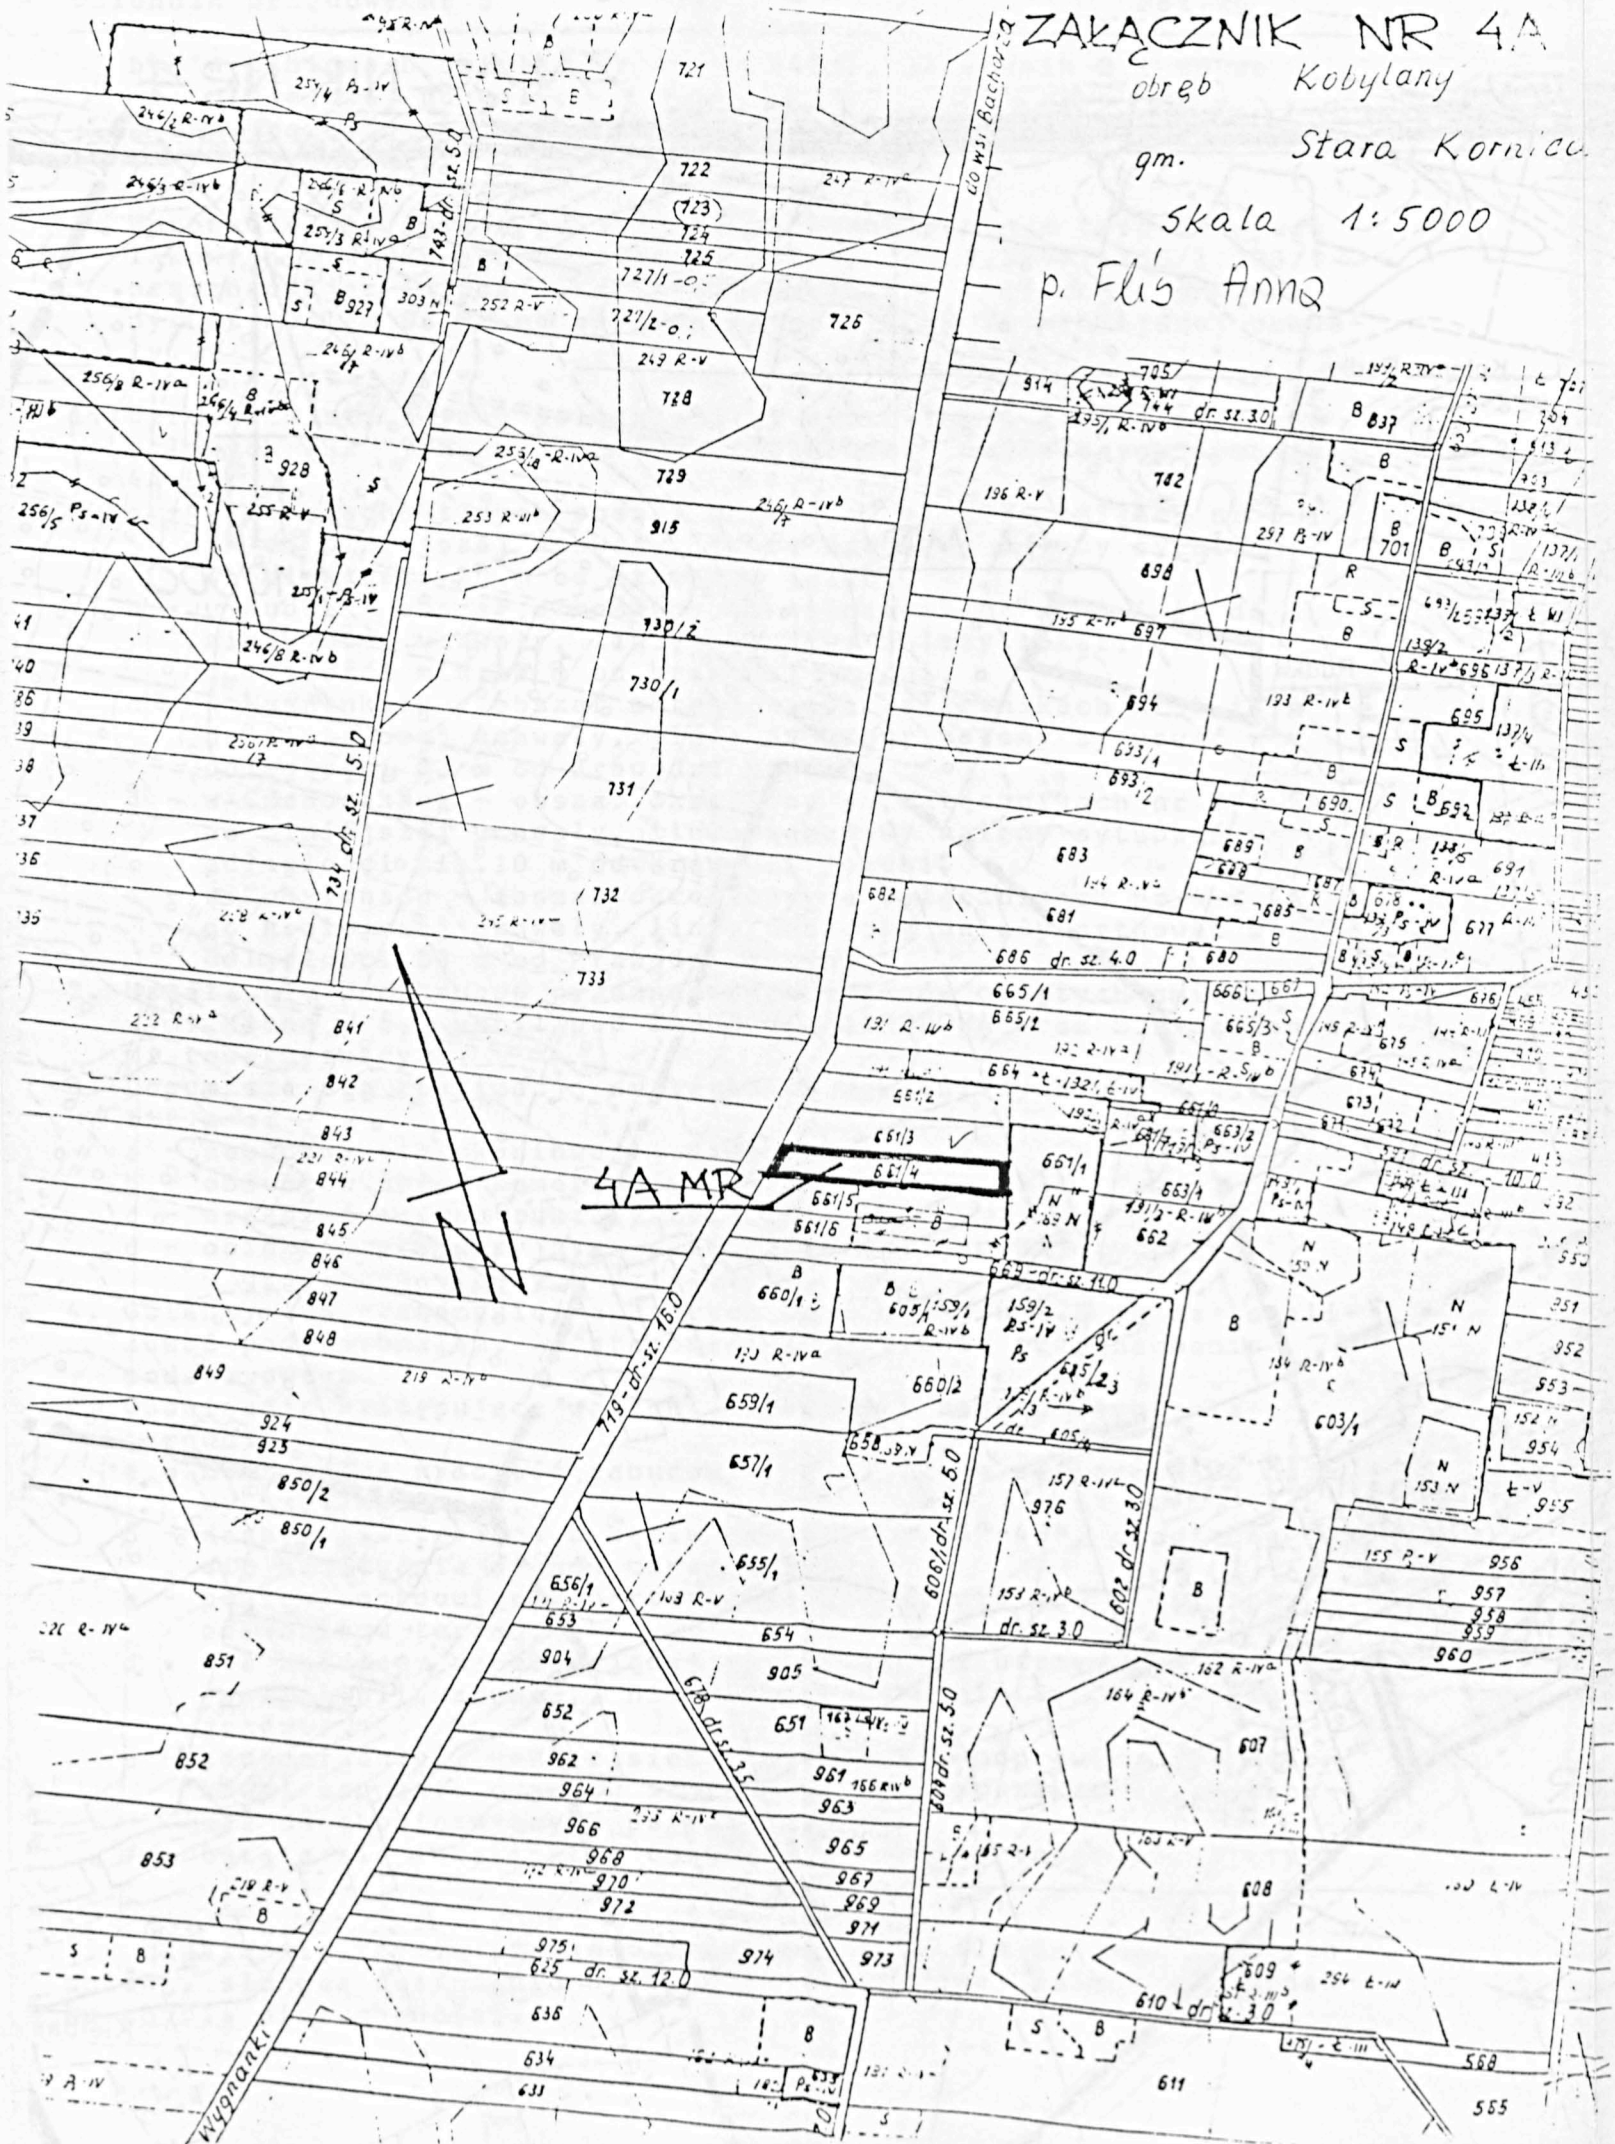

ZAKŁADNIK NR 5

10 PE

1:10000

4 MR 10Z

5 RP

Czebaraki

CZEBERAKI

4A MR

6 RP

10Z

2 RP

3 KS

2 RP

4 KS

3 RZ

10Z

10Z

Półko

WYRZYK

1 RL

5 PE


5A PE

3 RZ

5 UK


POPLAWY

Popławy

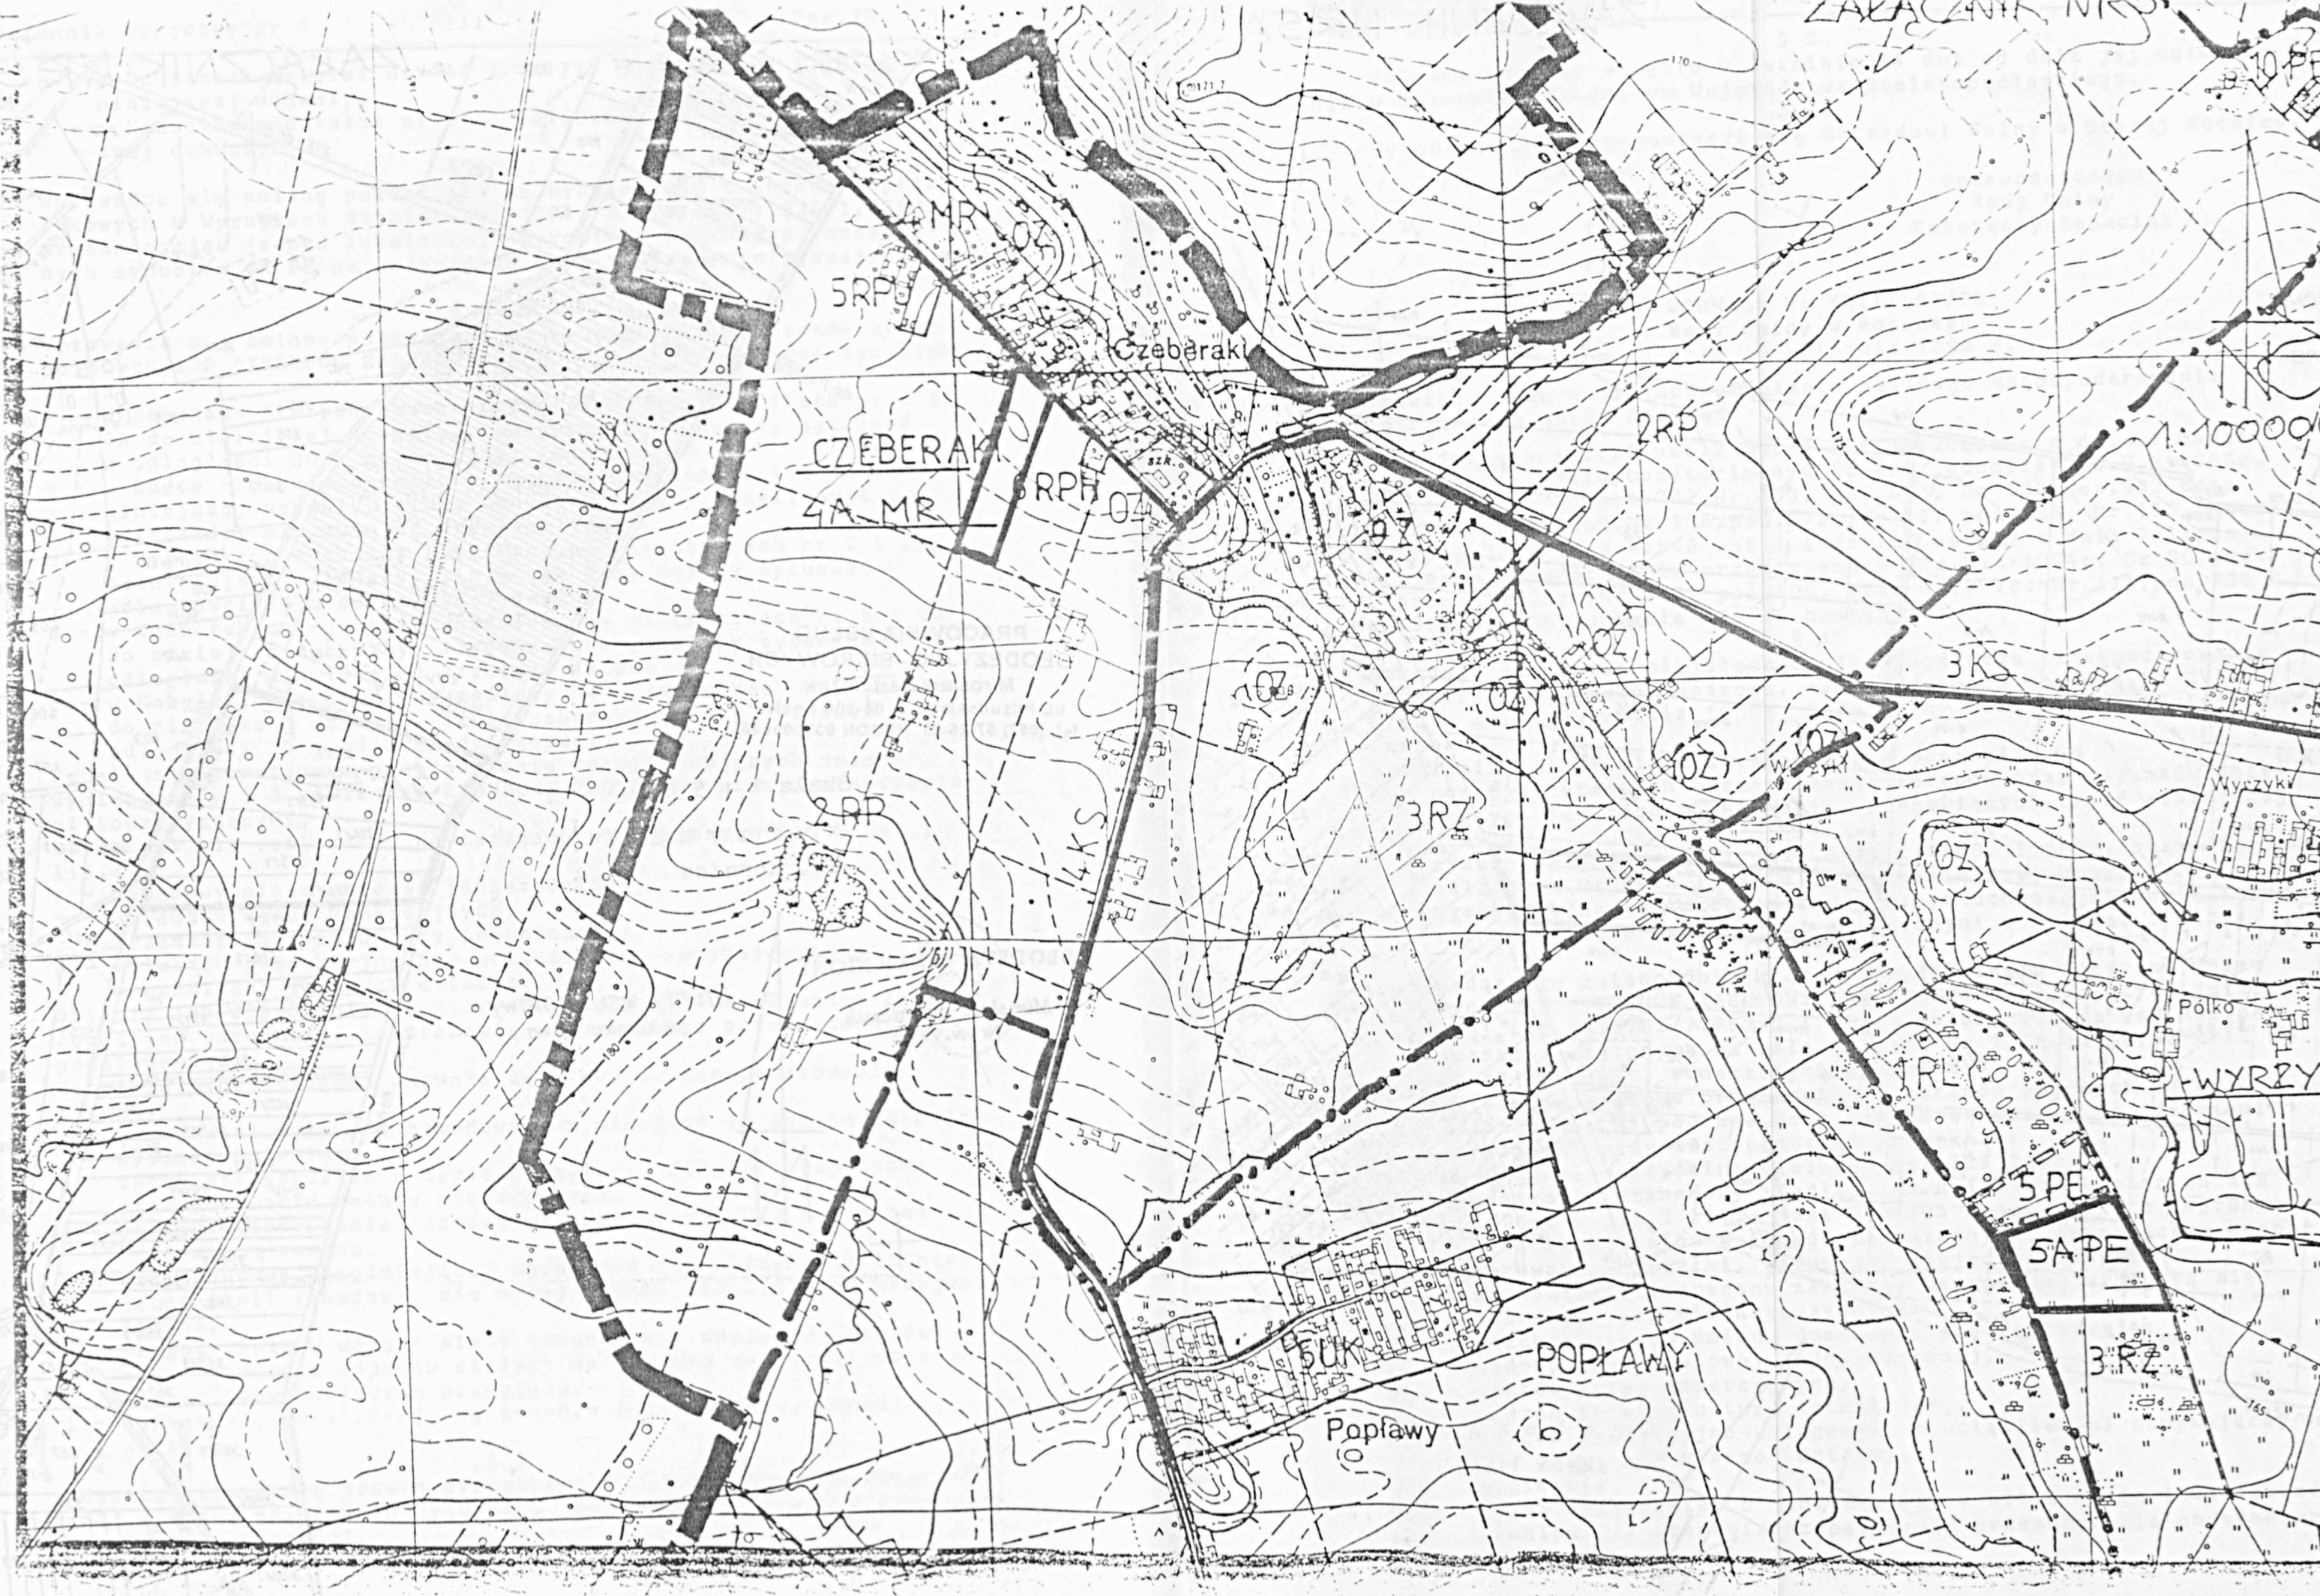

ZAŁĄCZNIK NR 5A

twoje
arnaki

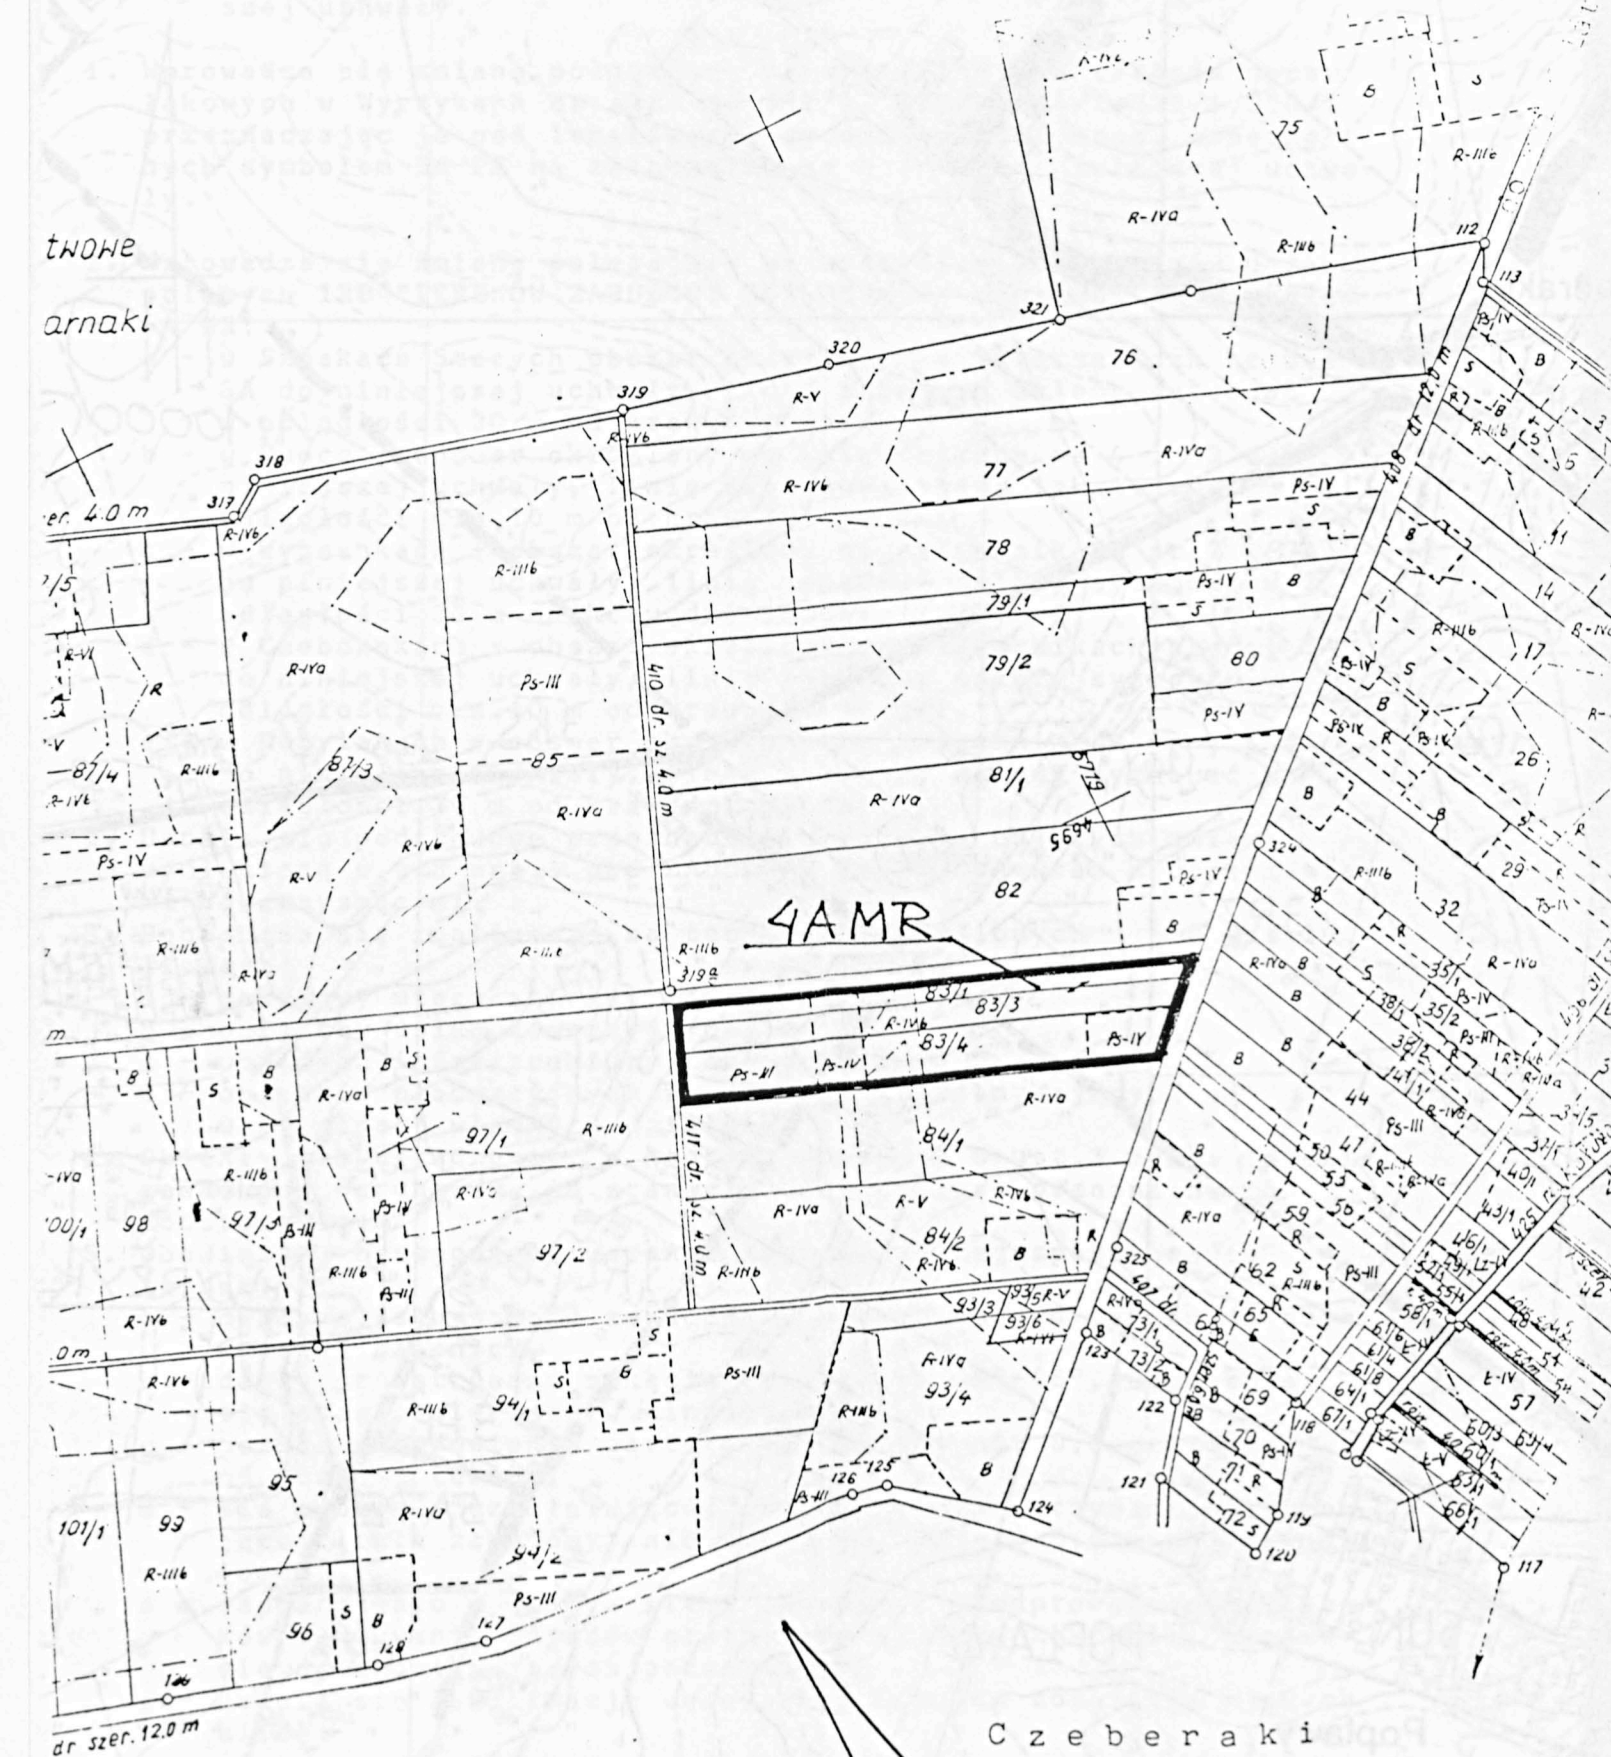

Czeberaki
skala 1:5000

PRACOWNIA USŁUG
GEODEZYJNO-BIUROWYCH
Miroslaw Bartniczak
ul. Piłsudskiego 2, 08-200 Łosice
tel. (057) 57-26-56 REGON 030009845



Skala 1 : 5 000

Wyryki
Gm. Kornica

GEODETA UPRAWNIONY

Miroslaw Bartniczak
Nr upr. 9910

Grunty wsi Poptawy
gm. Kornica Nowa

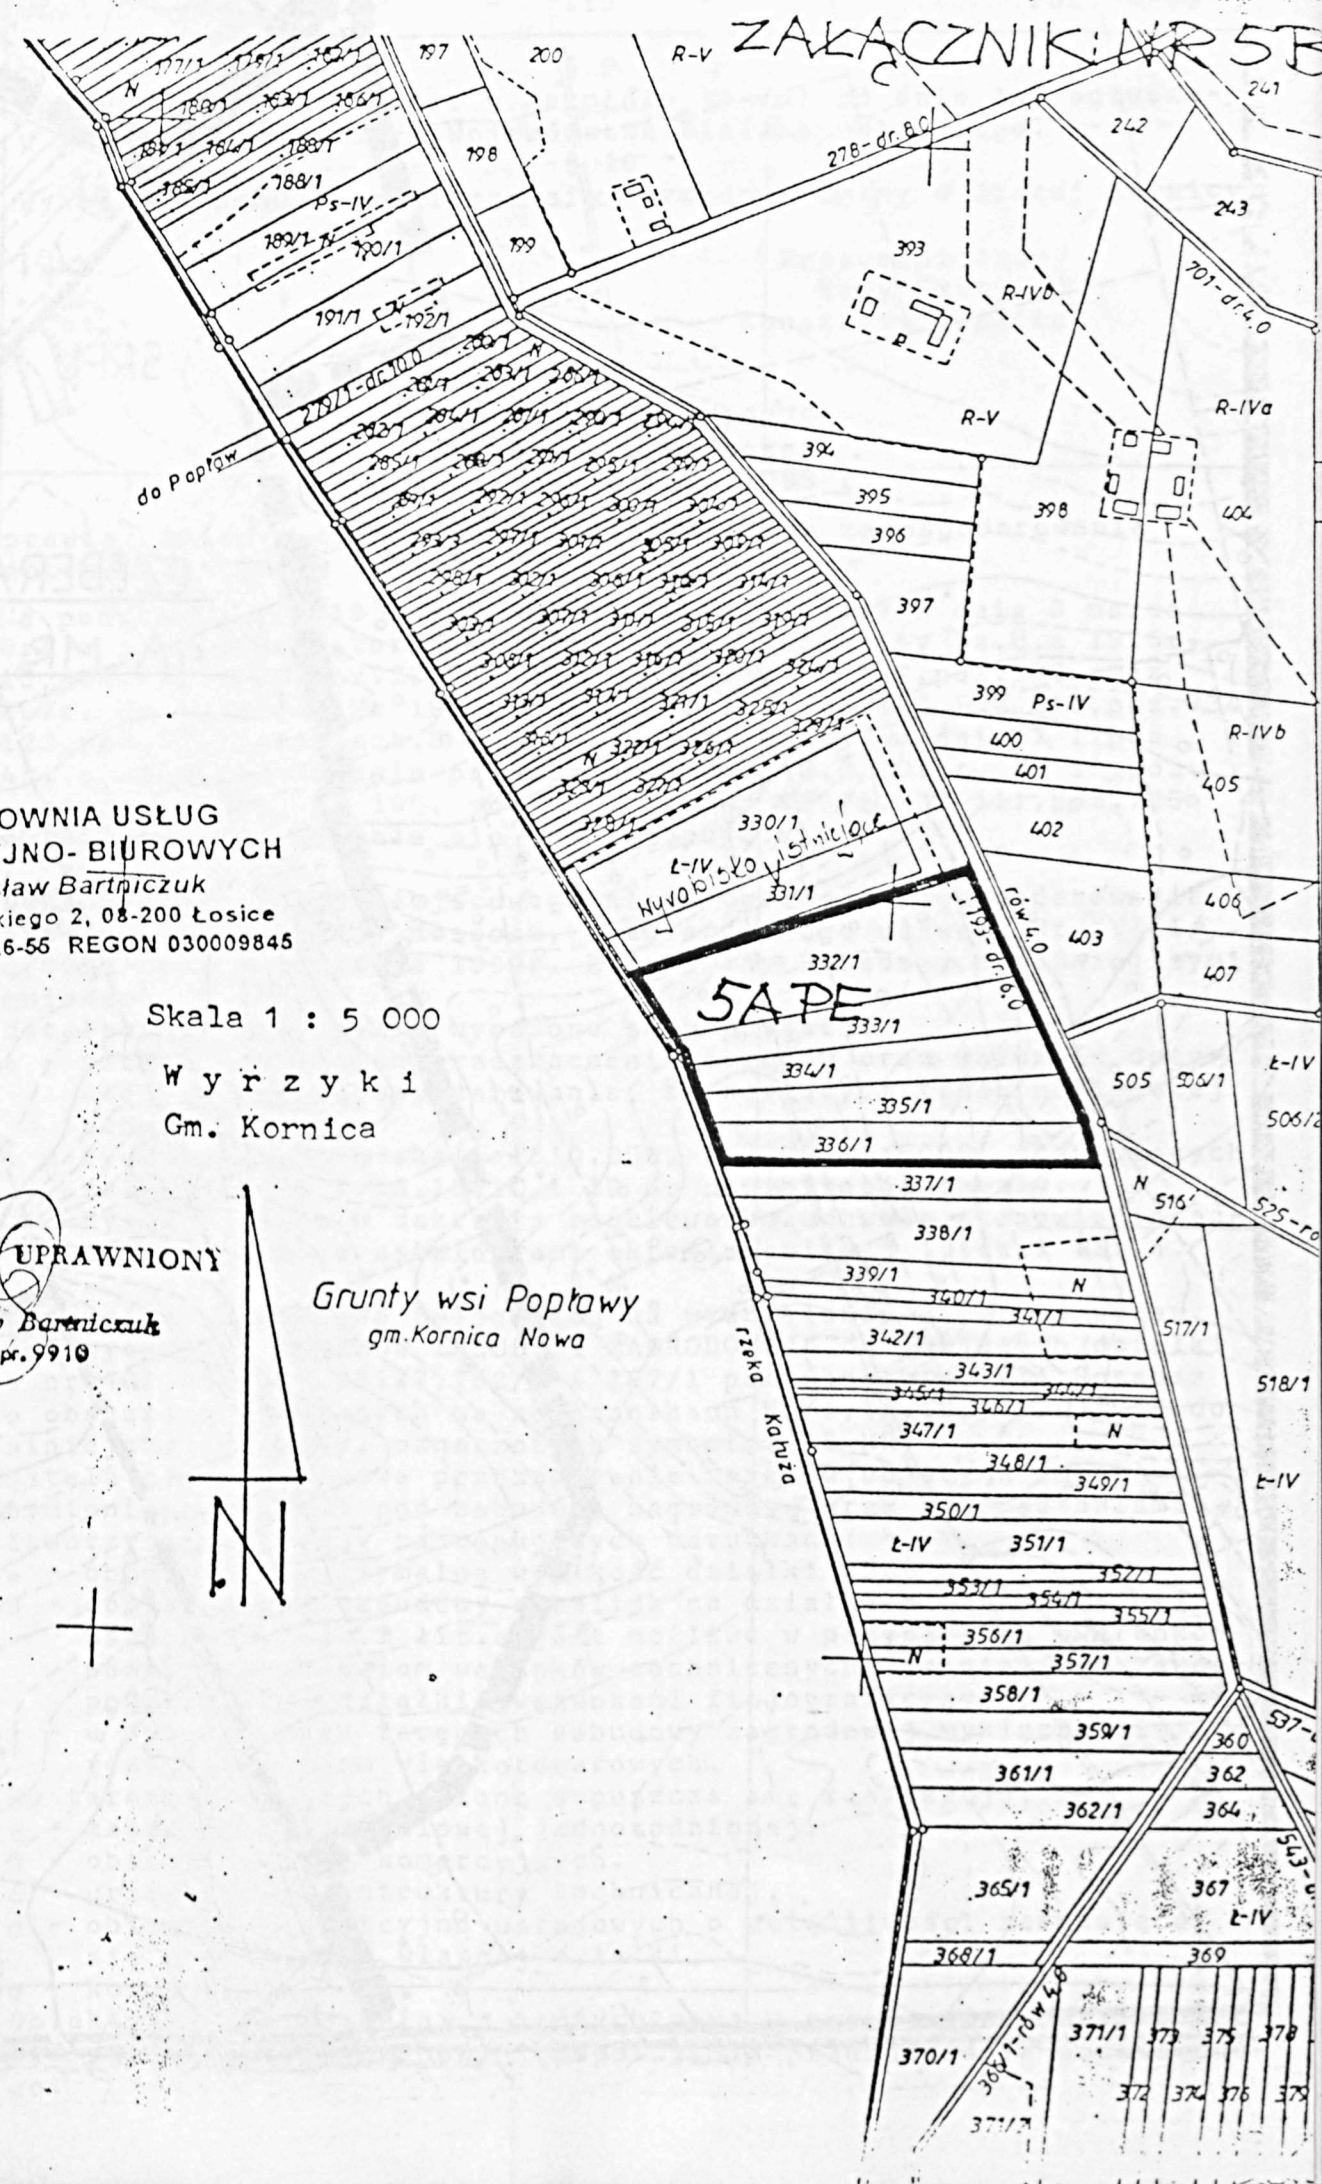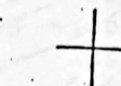

ZALACZNIK NR 6

4:10 000

Szpaki Stare

SZPAKI STARE

5RPA

6ZC

9UK

800

4A MR

40RPA

2RP

Szpaki Nowe

2KS



Szpaki Stare
skala 1:5000

Grunty wsi SZPAKI STARE

gm. Kornica

nie objęte staleniem

Mapa 1:5000

Schemat podziału na arkusze

WOJEWÓDZKIE BIURO GEODEZJI I UR.
WARSZAWIE

ZAŁĄCZNIK NR 6A



Materiał zastępczy

opracowanie w roku 1972

w oparciu o mapę ewidencyjną będącą pochodną mapy zasadniczej wykonanej

Kierownik roboty

Kierownik wykonania

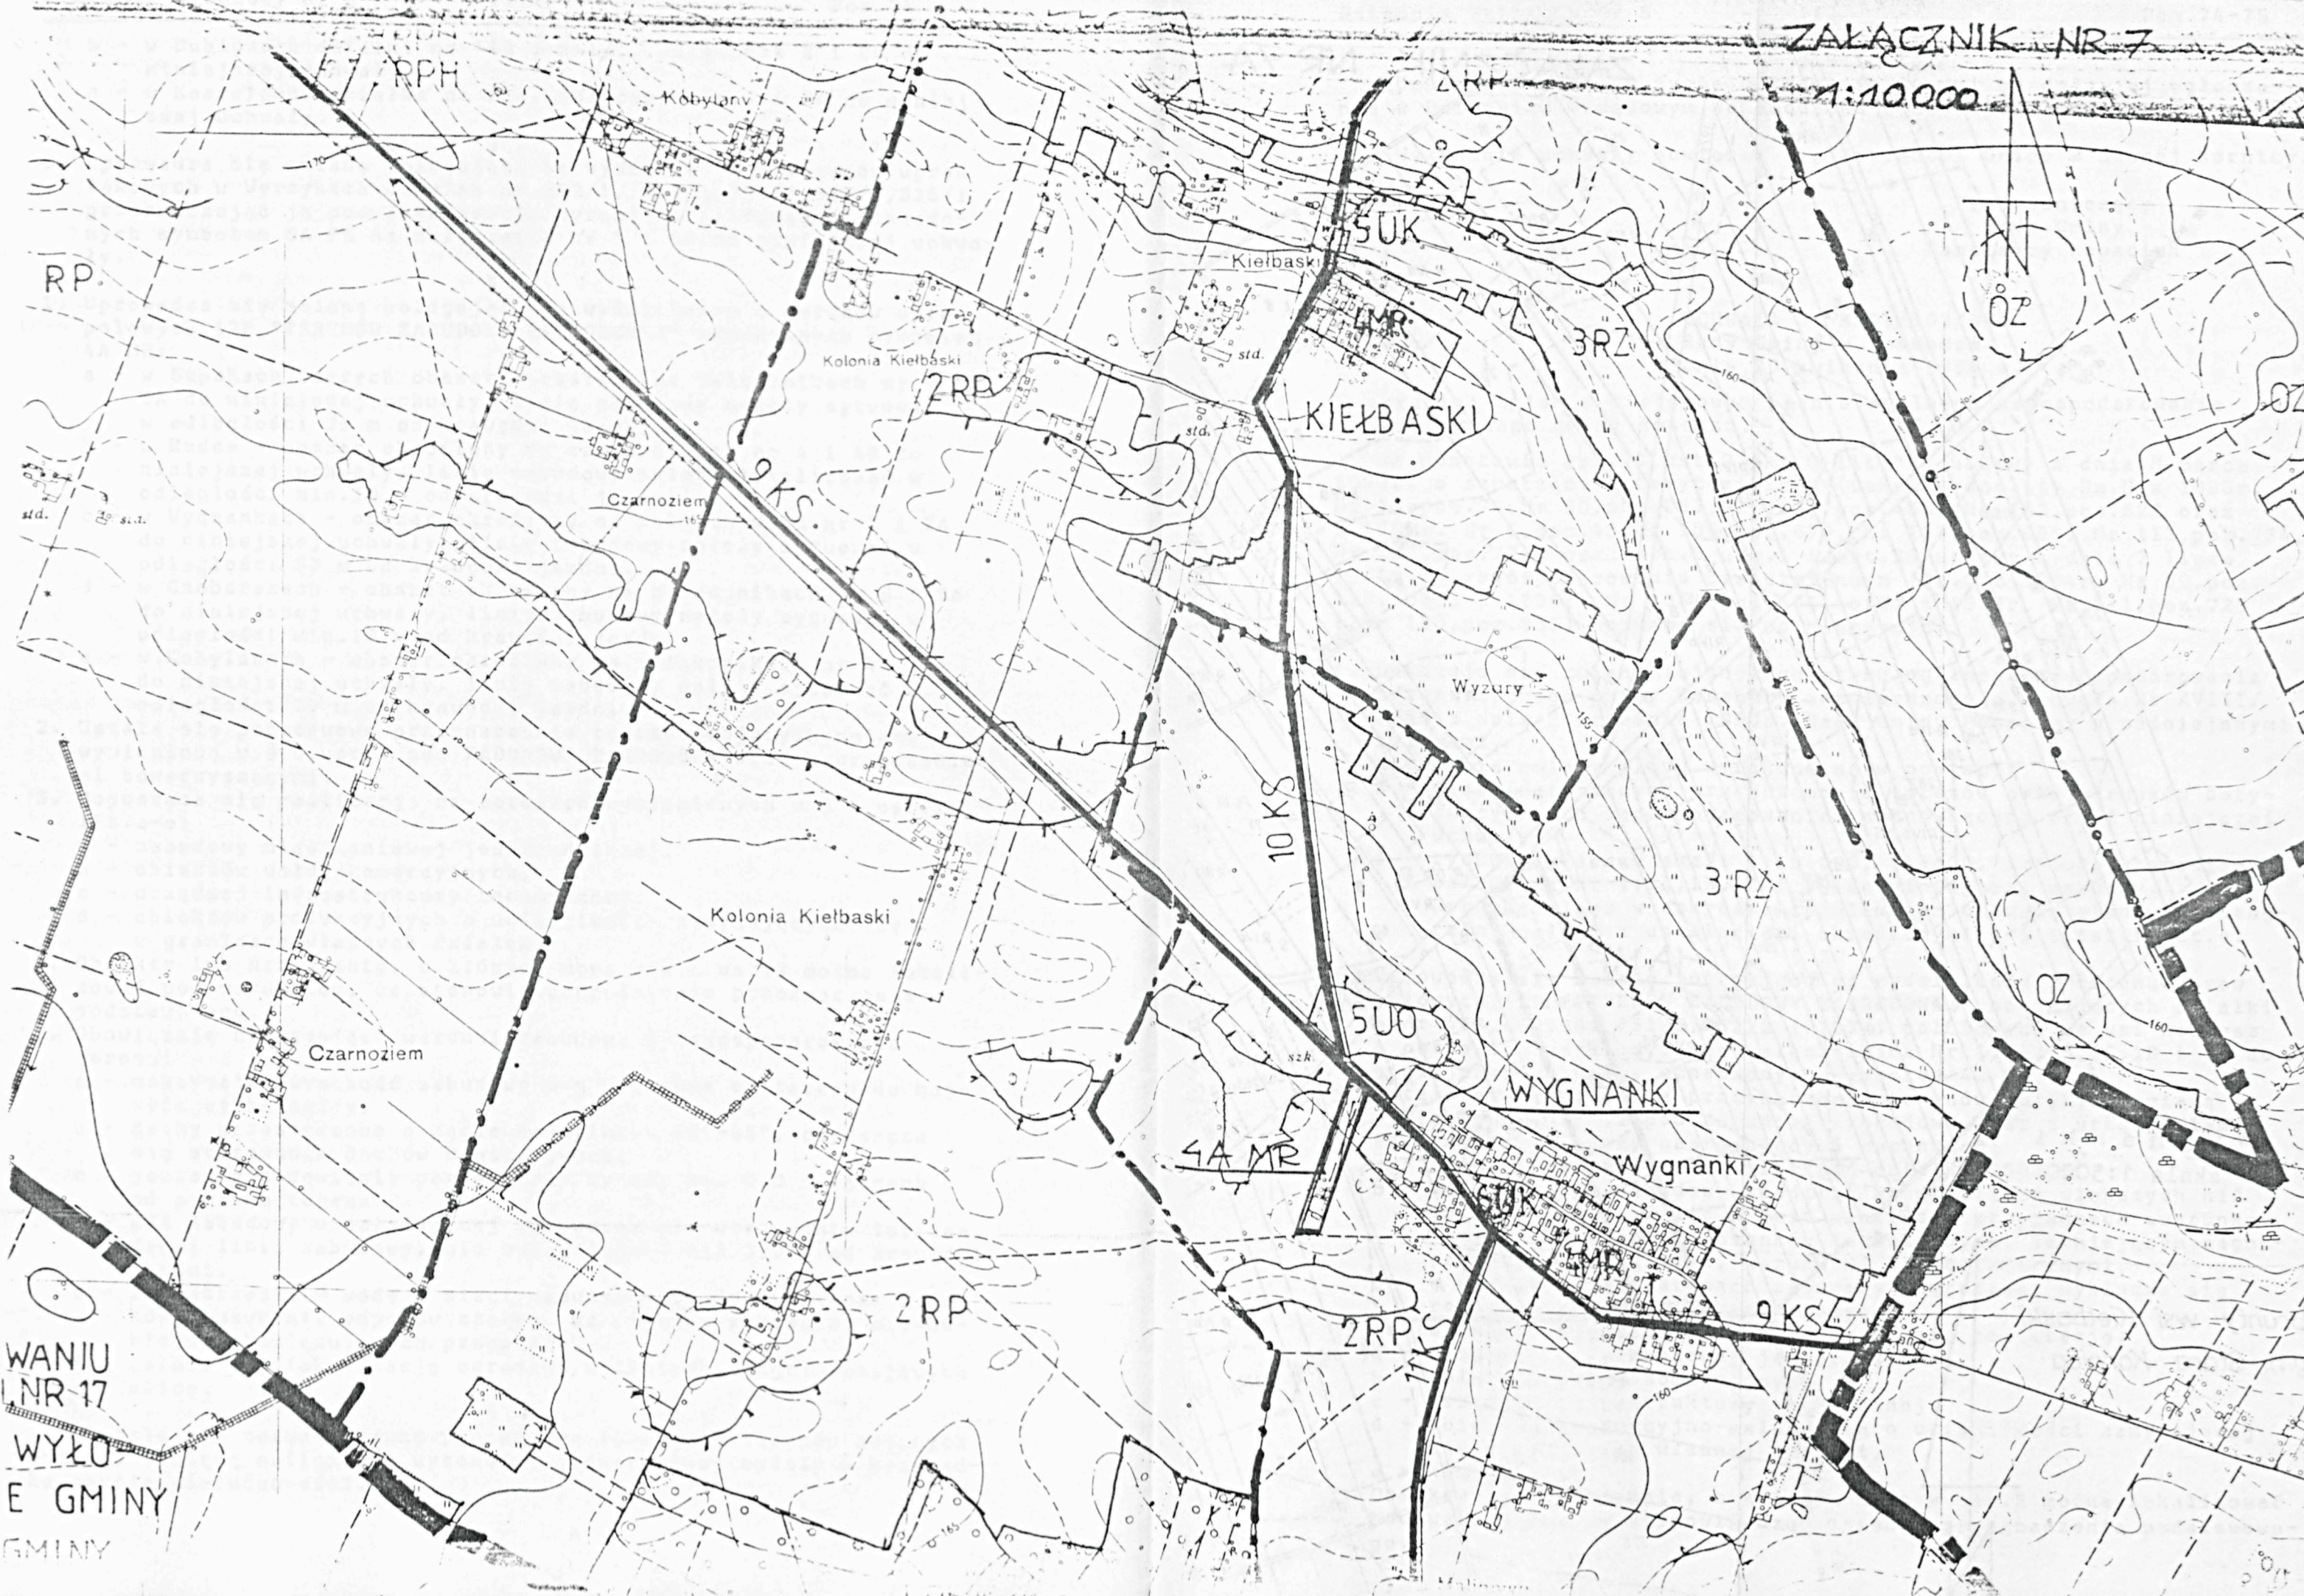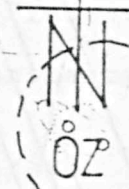

WANIU
NR 17
WYŁO
E GMINY
GMINY


ZAŁĄCZNIK NR 7A

z wsi Kobyłany

gr. p.m. brzeg drogi

Wygnańki
skala 1:5000

Grunty wsi Kietbaski
gm. Stara Kornica

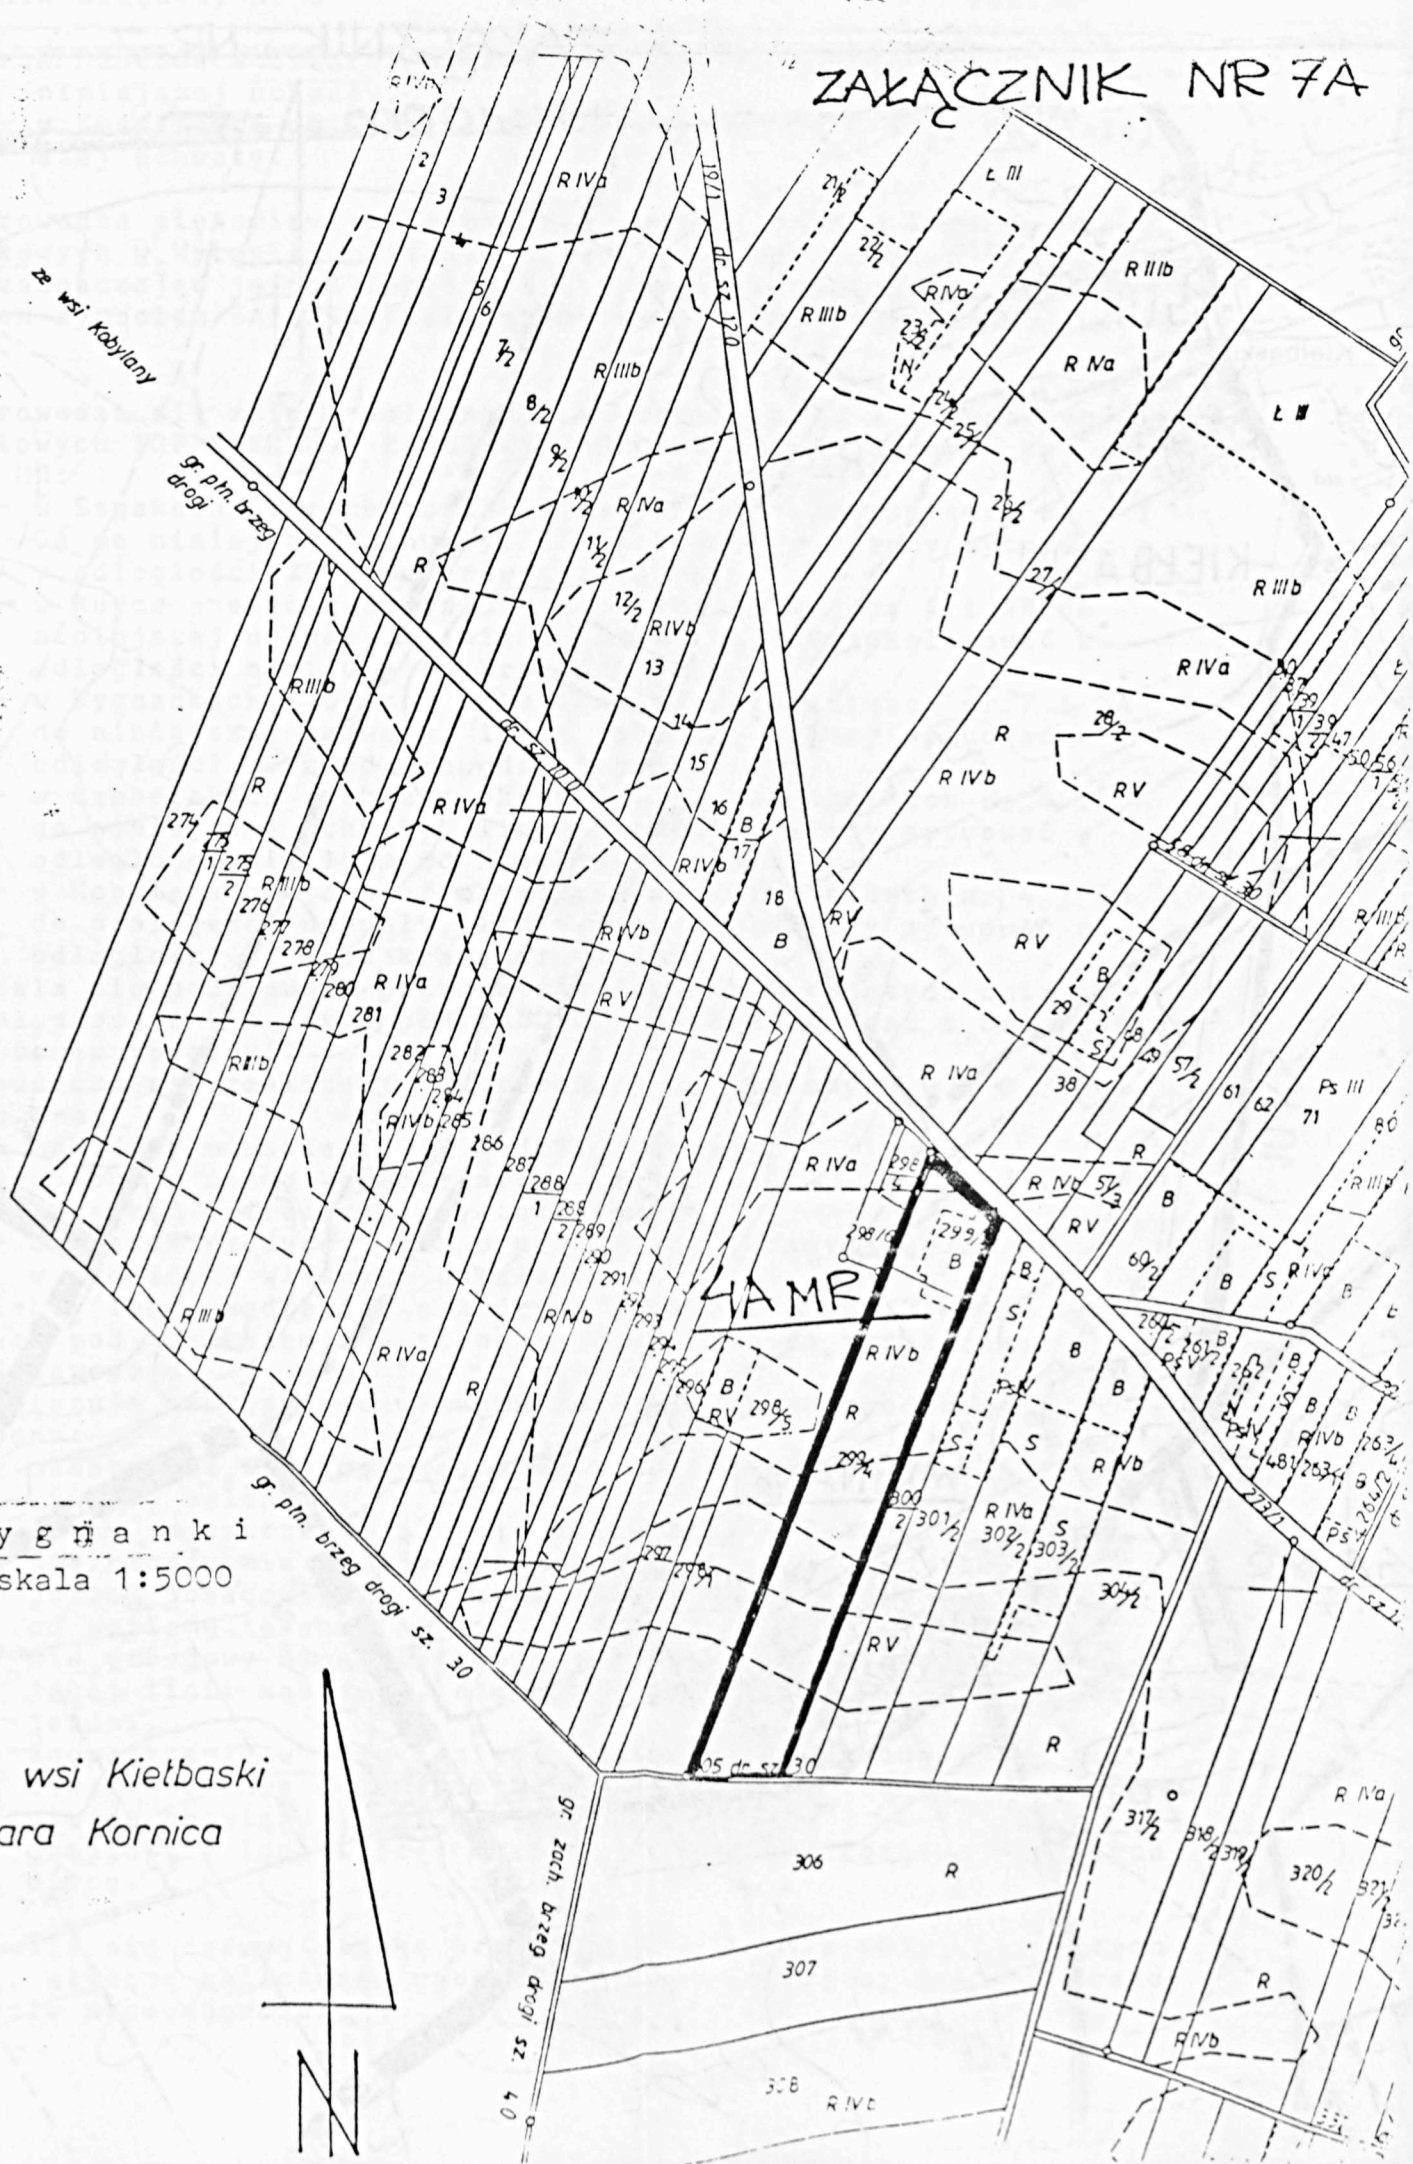


ZAŁĄCZNIK NR 1

do Uchwały Nr

RADY GMINY HANNA

z dnia kwietnia 1998 roku

skala 1:10 000

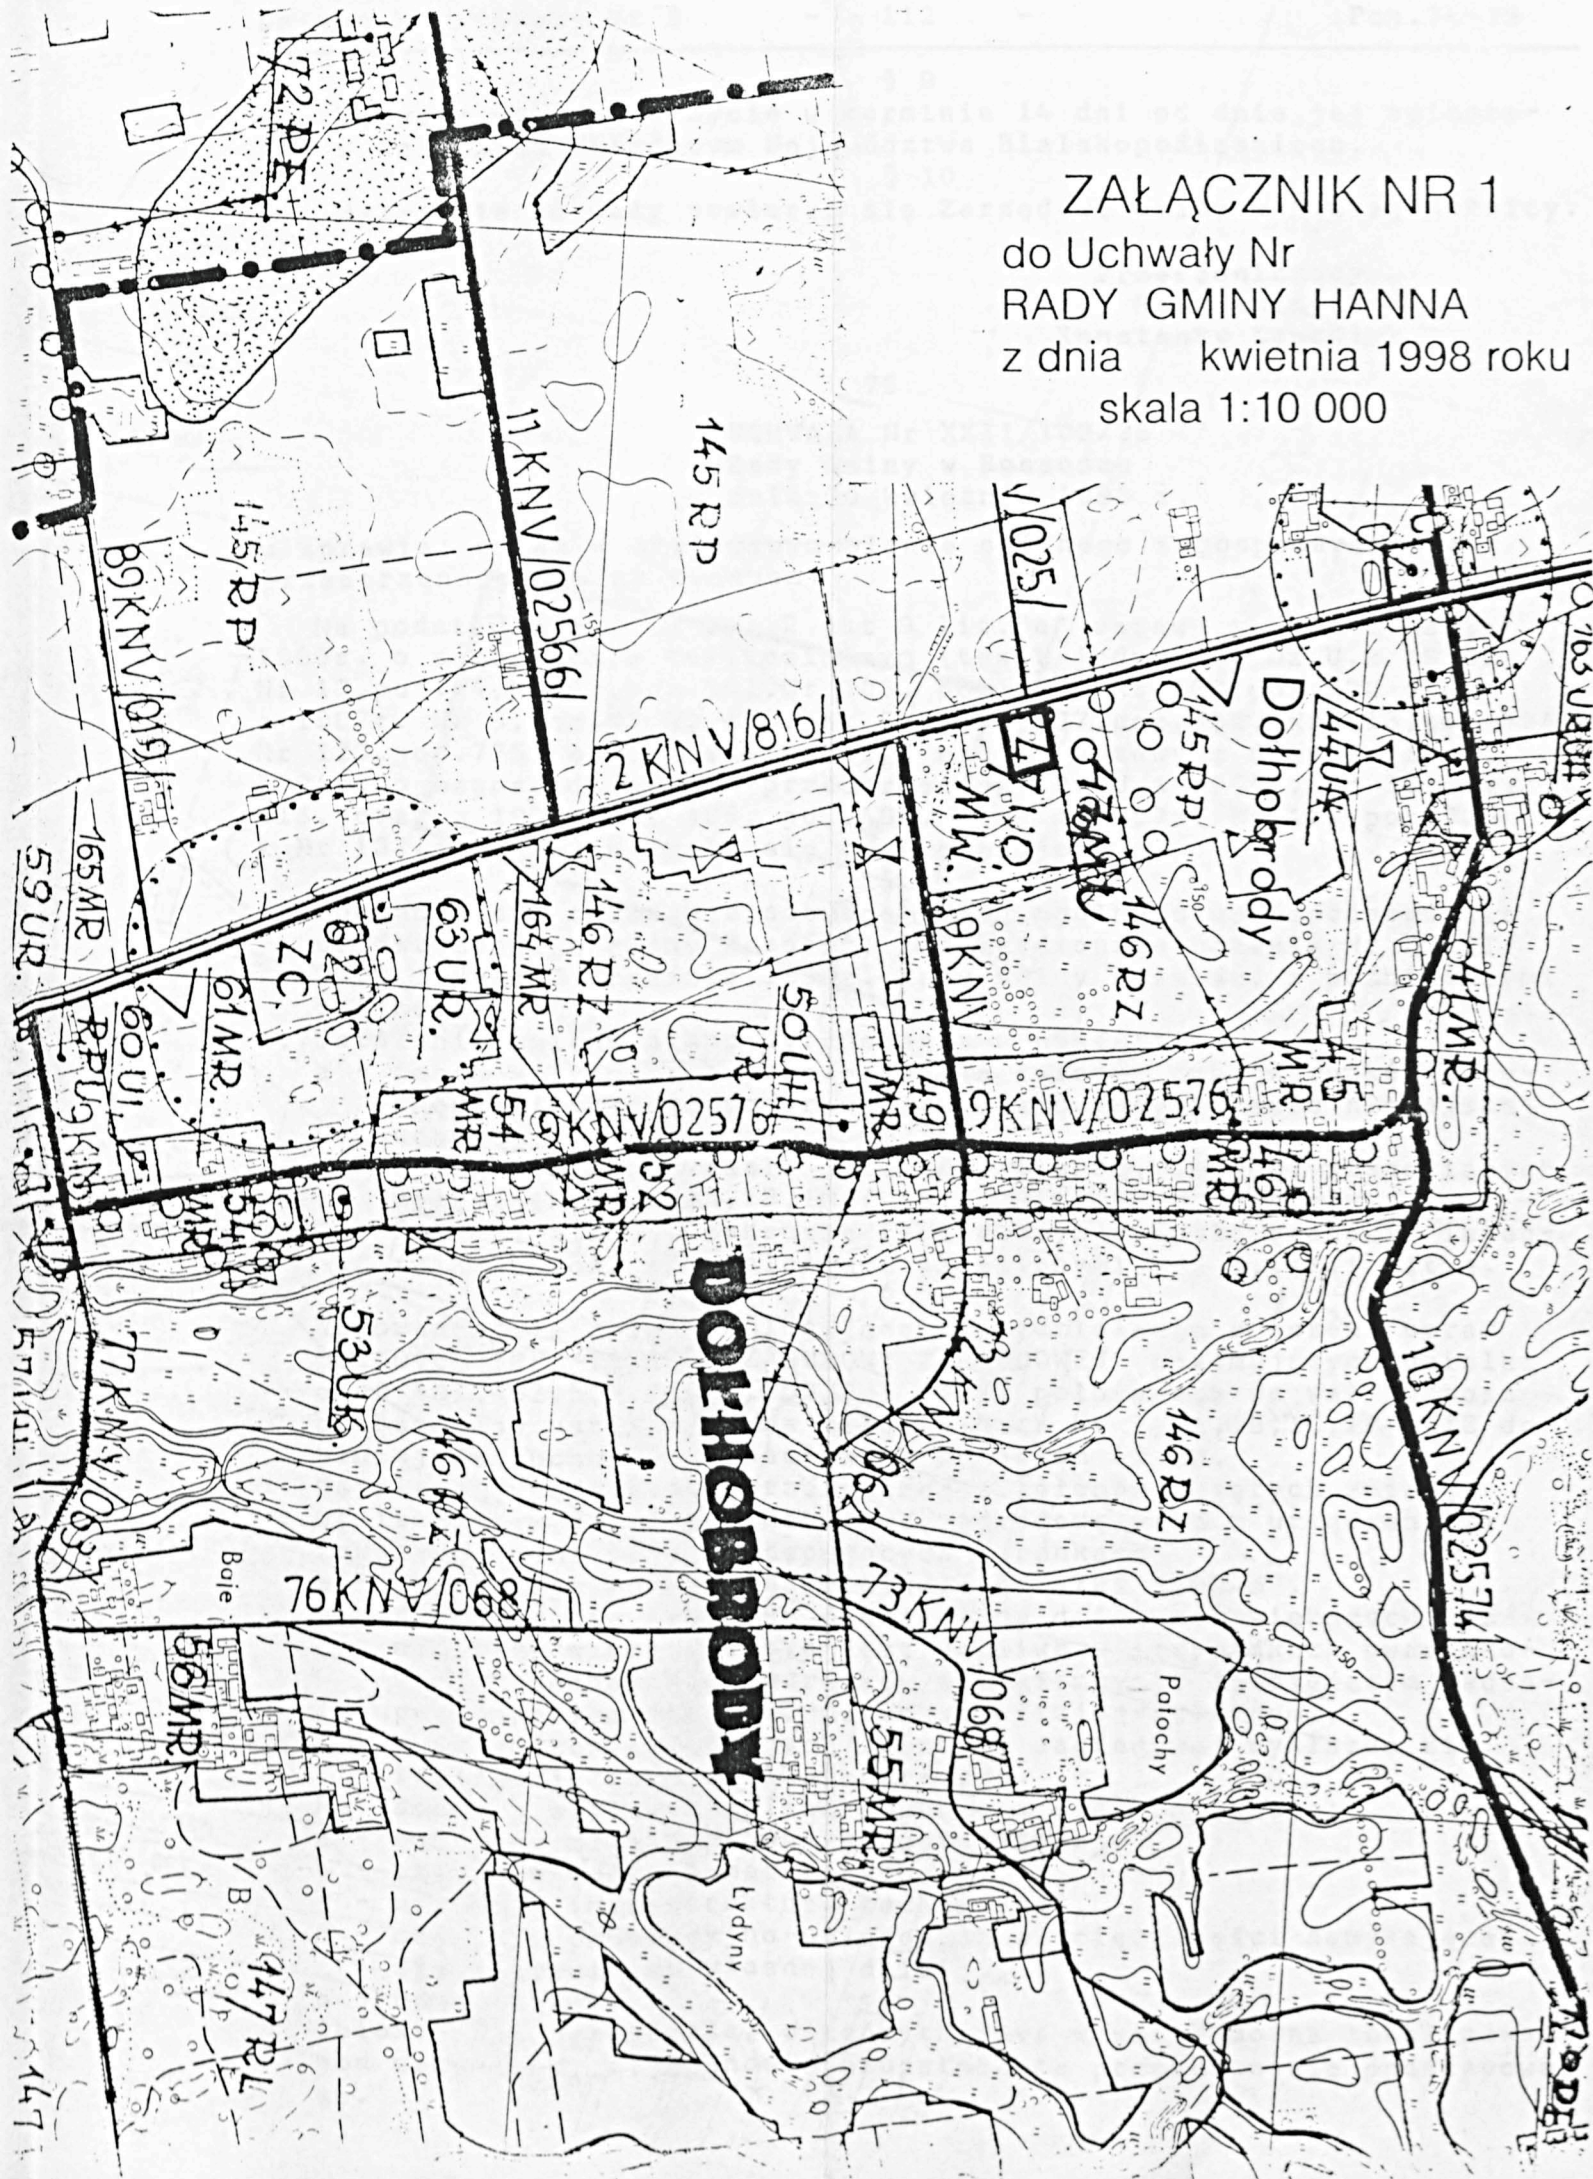

ZAŁĄCZNIK NR 2
do Uchwały Nr
RADY GMINY HANNA
z dnia kwietnia 1998 roku
skala 1:1000



Stwierdzono dopuszczalność
przewodu ~~przewodu~~ *przewodu* ~~z dnia 12.06.1998 r.~~
nowowytwarzanych bez zgodnienia
ZUP (odnoszących się
uzgodnień ZUP)

plan 1-2

Z-ca Przewodniczącego
Zespołu Uzgodnień Dokumentacji Projektowej
woj. bielskopodlaskiego
Bożena Serafińska

Geodeta upr.
Bogdan Czajka
Białobłocki
Ziemiańska 10

Wzrost 1522.00 m. Dokumentacja

- OZNACZENIA:
- 47.MU - symbol terenu objętego zmianą
 - — — — — linie rozgraniczające tereny
 - ▼ ▼ ▼ - nieprzekraczalna linia zabudowy
 - — — — — dopuszczalna linia zabudowy

5. Obowiązują następujące warunki zabudowy i zagospodarowania terenu:

- a - Adaptacja, modernizacja i budowa obiektów budowlanych w granicach istniejących siedlisk oraz zabudowy jednorodzinnej.
- b - Max.wysokość zabudowy 10,5 m od poziomu terenu do kalenicy.
- c - Stosowanie dachów przestrzennych, budynki należy sytuować równolegle do ulicy najdłuższą kalenicą.
- d - dopuszcza się podział wewnętrzny działek przy zachowaniu warunków niniejszej uchwały oraz zasad określonych na załącznikach graficznych.

6. Obowiązują zasady lokalizacji obiektów budowlanych oraz budynków przeznaczonych na stały pobyt ludzi od dróg określone w uchwale Nr XVI/70/96 Rady Gminy w Rossoszu z dnia 30 grudnia 1996 roku.

§ 4

Dla inwestycji realizowanych na działkach objętych zmianą ustala się zaopatrzenie w wodę z wodociągu komunalnego, odprowadzenie ścieków oraz usuwanie odpadów stałych we własnym zakresie, stosownie do obowiązujących przepisów.

§ 5

Ustala się zerową stawkę procentową (0 %) dla terenów objętych zmianą, służącą naliczaniu wysokości jednorazowej opłaty w przypadku zbycia nieruchomości.

§ 6

Wykonanie uchwały powierza się Zarządowi Gminy w Rossoszu.

§ 7

Uchwała wchodzi w życie po upływie 14 dni od dnia ogłoszenia jej w Dzienniku Urzędowym Województwa Białkopodlaskiego.

Przewodniczący Rady Gminy
Edmund Sacewicz

PROGNOZA SKUTKÓW WPŁYWU USTALEŃ
ZMIANY MIEJSCOWEGO PLANU ZAGOSPODAROWANIA
PRZESTRZENNEGO NA ŚRODOWISKO PRZYRODNICZE
Gminy Rossosz obejmującej teren działek nr 431,452,597,
751/7,752/2 i 737/1
położonych we wsi Rossosz

Główny projektant:
mgr inż.architekt
Elżbieta Kraszevska
nr upr.urb.1351/94

Współpraca:
mgr Włodzimierz J.Nr6z
rzeczoznawca MOŚZHiL
Nr upr.507

1. PODSTAWA PRAWNA OPRACOWANIA

Prognozę opracowano w oparciu o:

* Art.10 pkt 2 ustawy z dnia 7 lipca 1994 roku o zagospodarowaniu przestrzennym (Dz.U.Nr 89,poz.415).

* Rozporządzenie Ministra Ochrony Środowiska, zasobów Naturalnych i Leśnictwa z dnia 9 marca 1995 roku w sprawie określenia wymagań, jakim powinna odpowiadać prognoza skutków wpływu ustaleń miejscowego planu zagospodarowania przestrzennego na środowisko przyrodnicze (Dz.U.Nr 29,poz.150).

Niniejsza prognoza stanowi załącznik do zmiany miejscowego planu ogólnego zagospodarowania przestrzennego gminy Rossosz obejmującej teren działek nr 431,452,579,751/7,752/2, położonych we wsi Rossosz.

2. METODA OPRACOWANIA.

2.1. Wykorzystane materiały.

Merytoryczna część Prognozy składa się z dwóch głównych części. W części pierwszej dokonano charakterystyki najważniejszych elementów środowiska przyrodniczego terenu objętego planem i jego najbliższego otoczenia. Drugą część stanowi opisowa analiza zmian i skutków - pozytywnych i negatywnych - w elementach środowiska przyrodniczego i w krajobrazie, jakie mogą zaistnieć w przypadku realizacji ustaleń planu. Uwzględniono przy tym zarówno uwarunkowania oraz wrażliwość miejscowego środowiska na degradację jak i przyjęte rozwiązania planistyczne.

Zgodnie z wymogami § 3 Rozporządzenia MOŚZNIŁ w sprawie określenia wymagań, jakim powinna odpowiadać Prognoza, przy sporządzeniu niniejszego dokumentu wykorzystano informacje zawarte w niżej wymienionych, istniejących i dostępnych opracowaniach, dokumentacjach, ekspertyzach:

- * Miejscowy plan ogólny zagospodarowania przestrzennego gminy Rossosz, zatwierdzony uchwałą Nr XVIII/3/90 Rady Gminy Rossosz z dnia 2 września 1990r. z późniejszymi zmianami,

- * Ekspertyzy fizjograficznej do planu regionalnego województwa białskopodlaskiego opracowanej w 1988 roku przez Zespół Rzeczoznawców zarządu Głównego TUP.

- * Mapy zagrożeń i ochrony wód podziemnych woj. białskopodlaskiego opracowanej przez Przedsiębiorstwo Geologiczne w Warszawie, zakład w Lublinie w 1994 roku.

- * Dokumentacji geologiczno-inżynierskiej dla ujęcia wody w firmie "Felix".

Prognozę opracowywano równolegle z projektem ustaleń zmiany miejscowego planu ogólnego zagospodarowania przestrzennego gminy Rossosz; stanowi ona tym samym komentarz (uzupełnienie) przyjętych rozwiązań w planie.

3. WARUNKI I WALORY ŚRODOWISKA PRZYRODNICZEGO REJONU OBSZARU OBJĘTEGO PLANEM.

3.1. Położenie.

Działki, dla których wprowadza się zmianę w planie położone są na obrzeżach osady gminnej Rossosz, w sąsiedztwie terenów zabudowanych.

3.2. Charakterystyka fizjograficzna gminy.

3.2.1. Rzeźba terenu.

Gmina Rossosz położona jest w Zakłęsłości Łomaskiej stanowiącej fragment Polesia Lubelskiego.


Głównym czynnikiem kształtującym rzeźbę terenu objętego opracowaniem była akumulacyjno-erozyjna działalność lodowca środkowopolskiego i wód płynących sprzed jego czoła. Ostateczny krajobraz morfologiczny Polesia Lubelskiego został ustalony nieco później w warunkach zimnego klimatu peryglacjalnego, zlodowacenia bałtyckiego.

Wieś Rossosz, na terenie której wprowadzane są zmiany, położona jest na obszarze równinnym o małych deniwelacjach. Poziom akumulacyjny, tworzący płaską powierzchnię, przecięty jest dolinami rzek Mulawy i Zielawy, łączących się w północno-wschodniej części wsi. Poziom ten wyniesiony jest ponad dno dolin od 1 do 5m.


3.2.2. Budowa geologiczna.

Omawiany teren zabudowy jest z utworów aluwialnych pochodzących z plejstocenu tworzą je piaski i muły średniozagęszczone. Grunty luźne i średniozagęszczone z płytkim zaleganiem poziomu wód gruntowych są mało korzystne dla budownictwa.

Warunki infiltracji dobre (wskaźnik infiltracji 0,25). Obszar z tego powodu wymaga szczególnej ochrony pod kątem lokalizacji obiektów uciążliwych - dobre warunki infiltracji ułatwiają potencjalną możliwość skażenia środowiska przyrodniczego, w tym szczególnie pierwszego poziomu wód podziemnych.

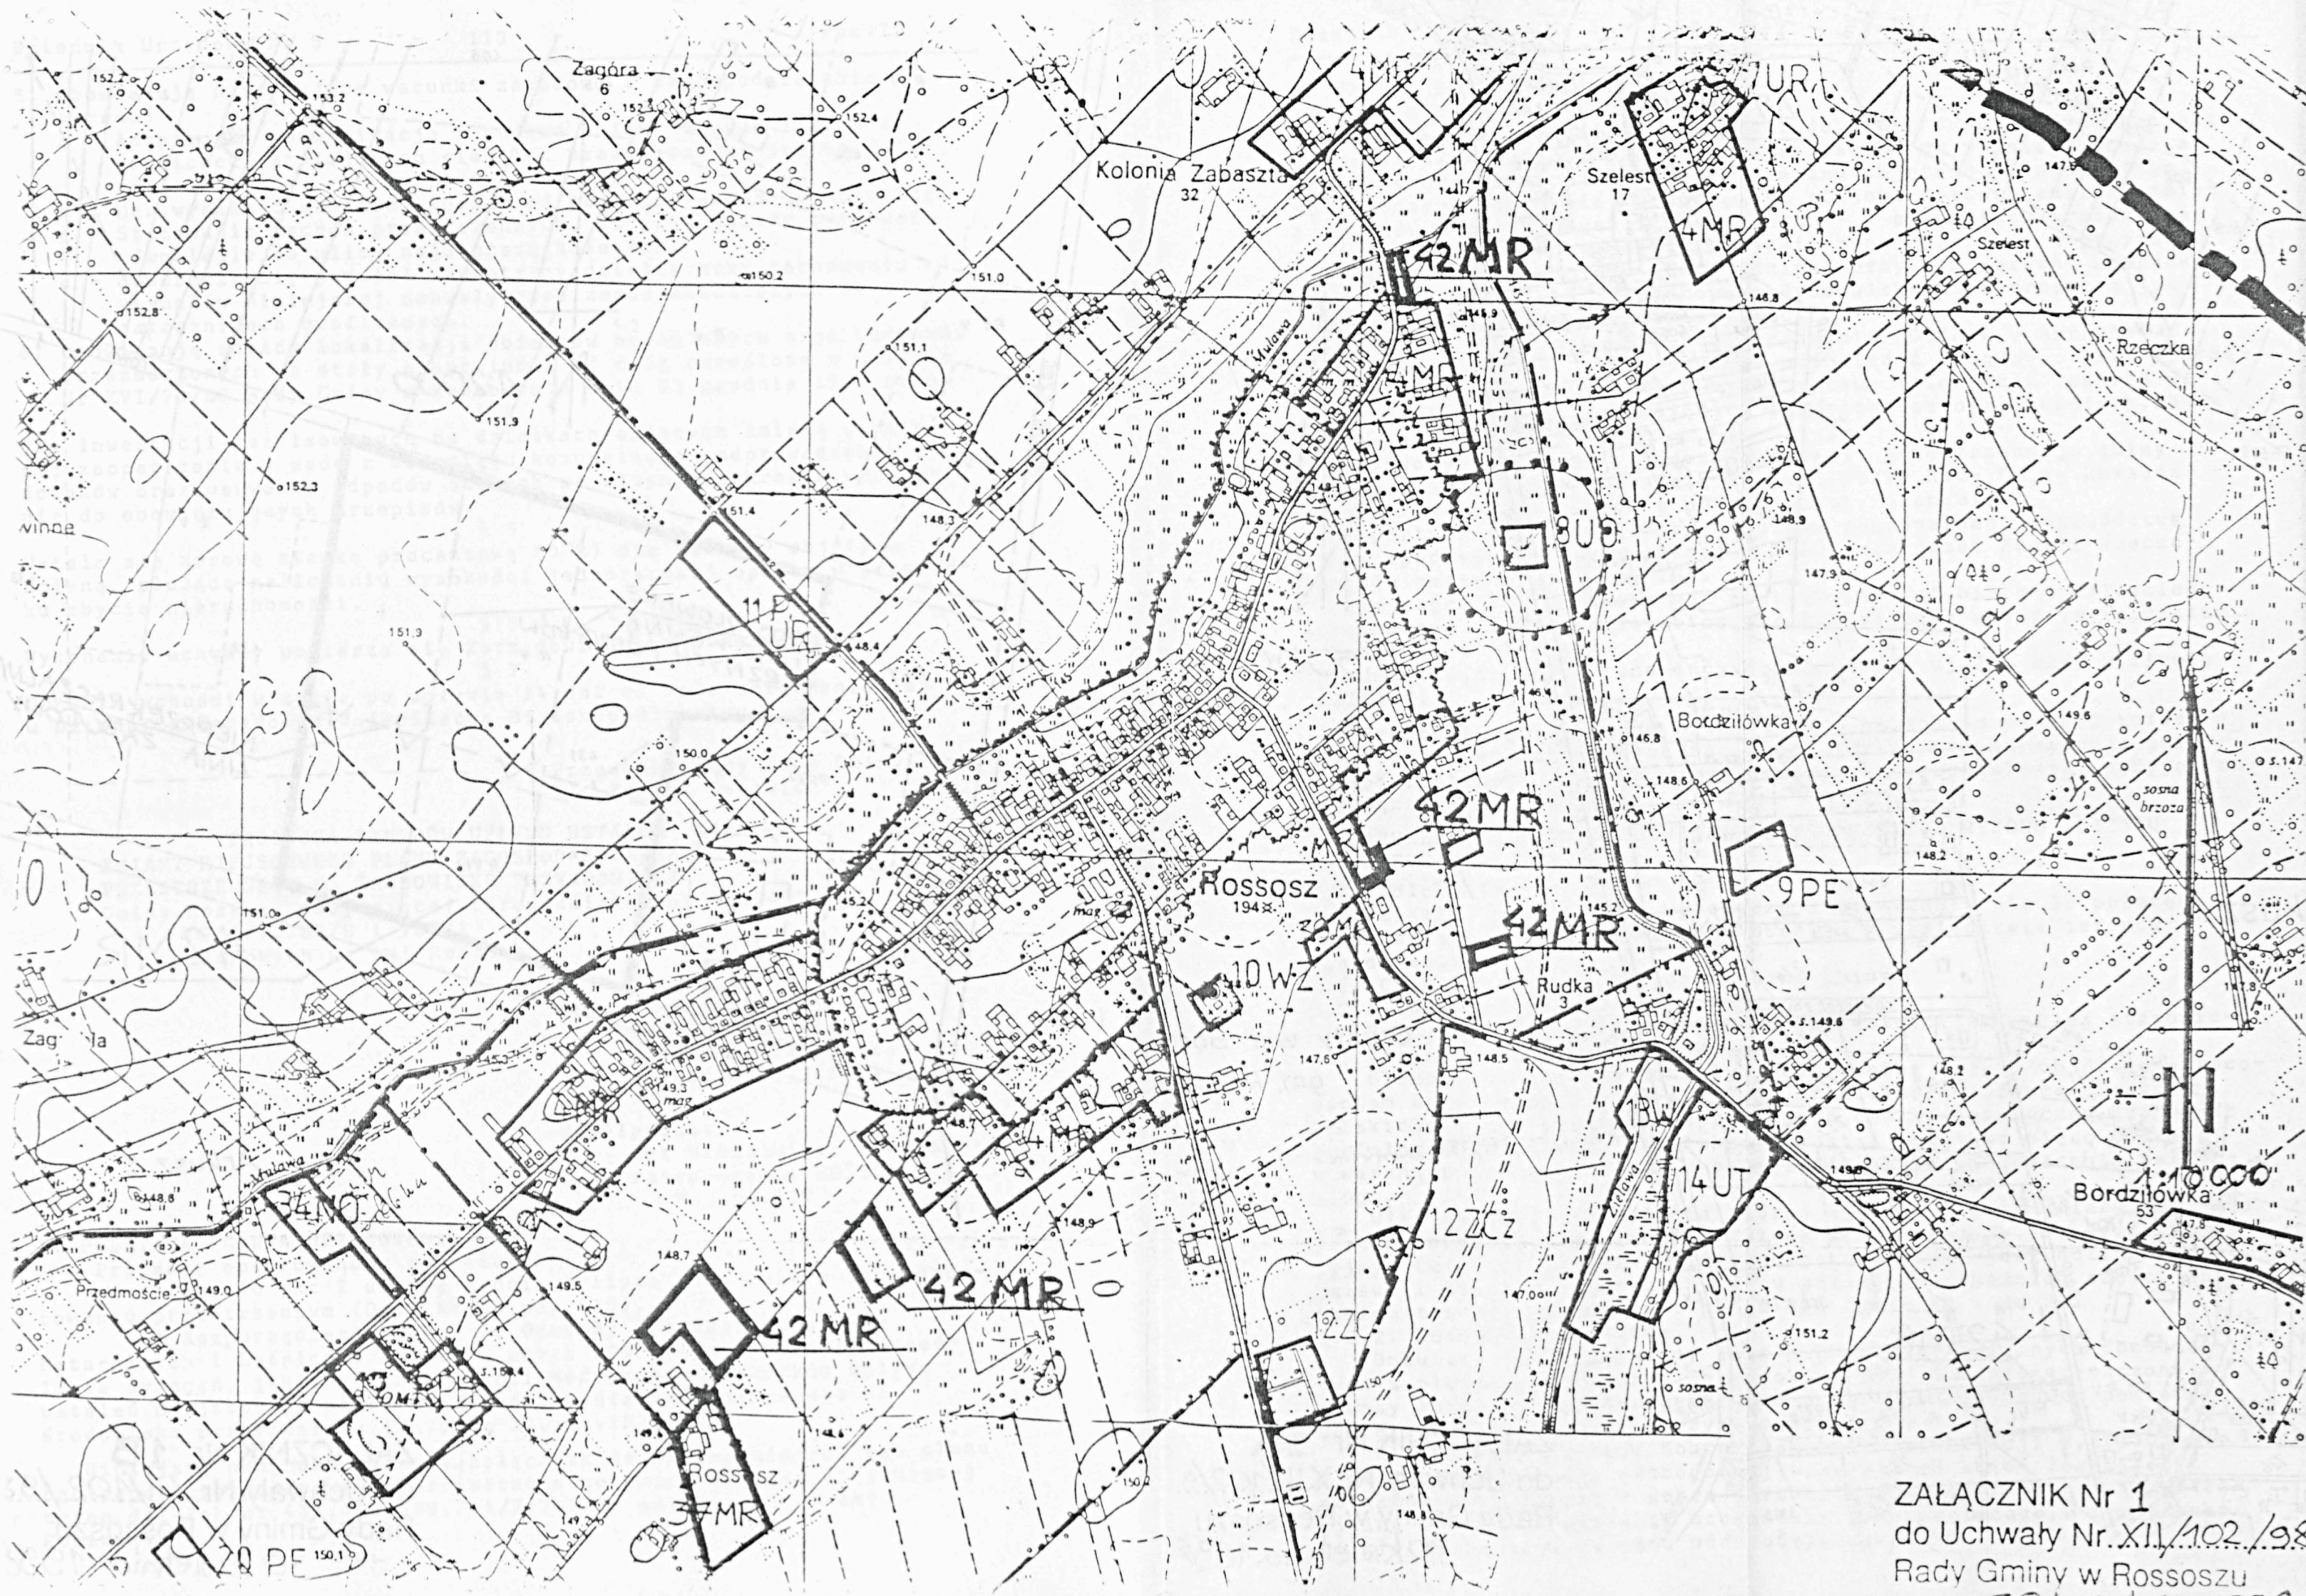

ZAŁĄCZNIK Nr 1
do Uchwały Nr. XII/102/98
Rady Gminy w Rossoszu
30 kwietnia 1998

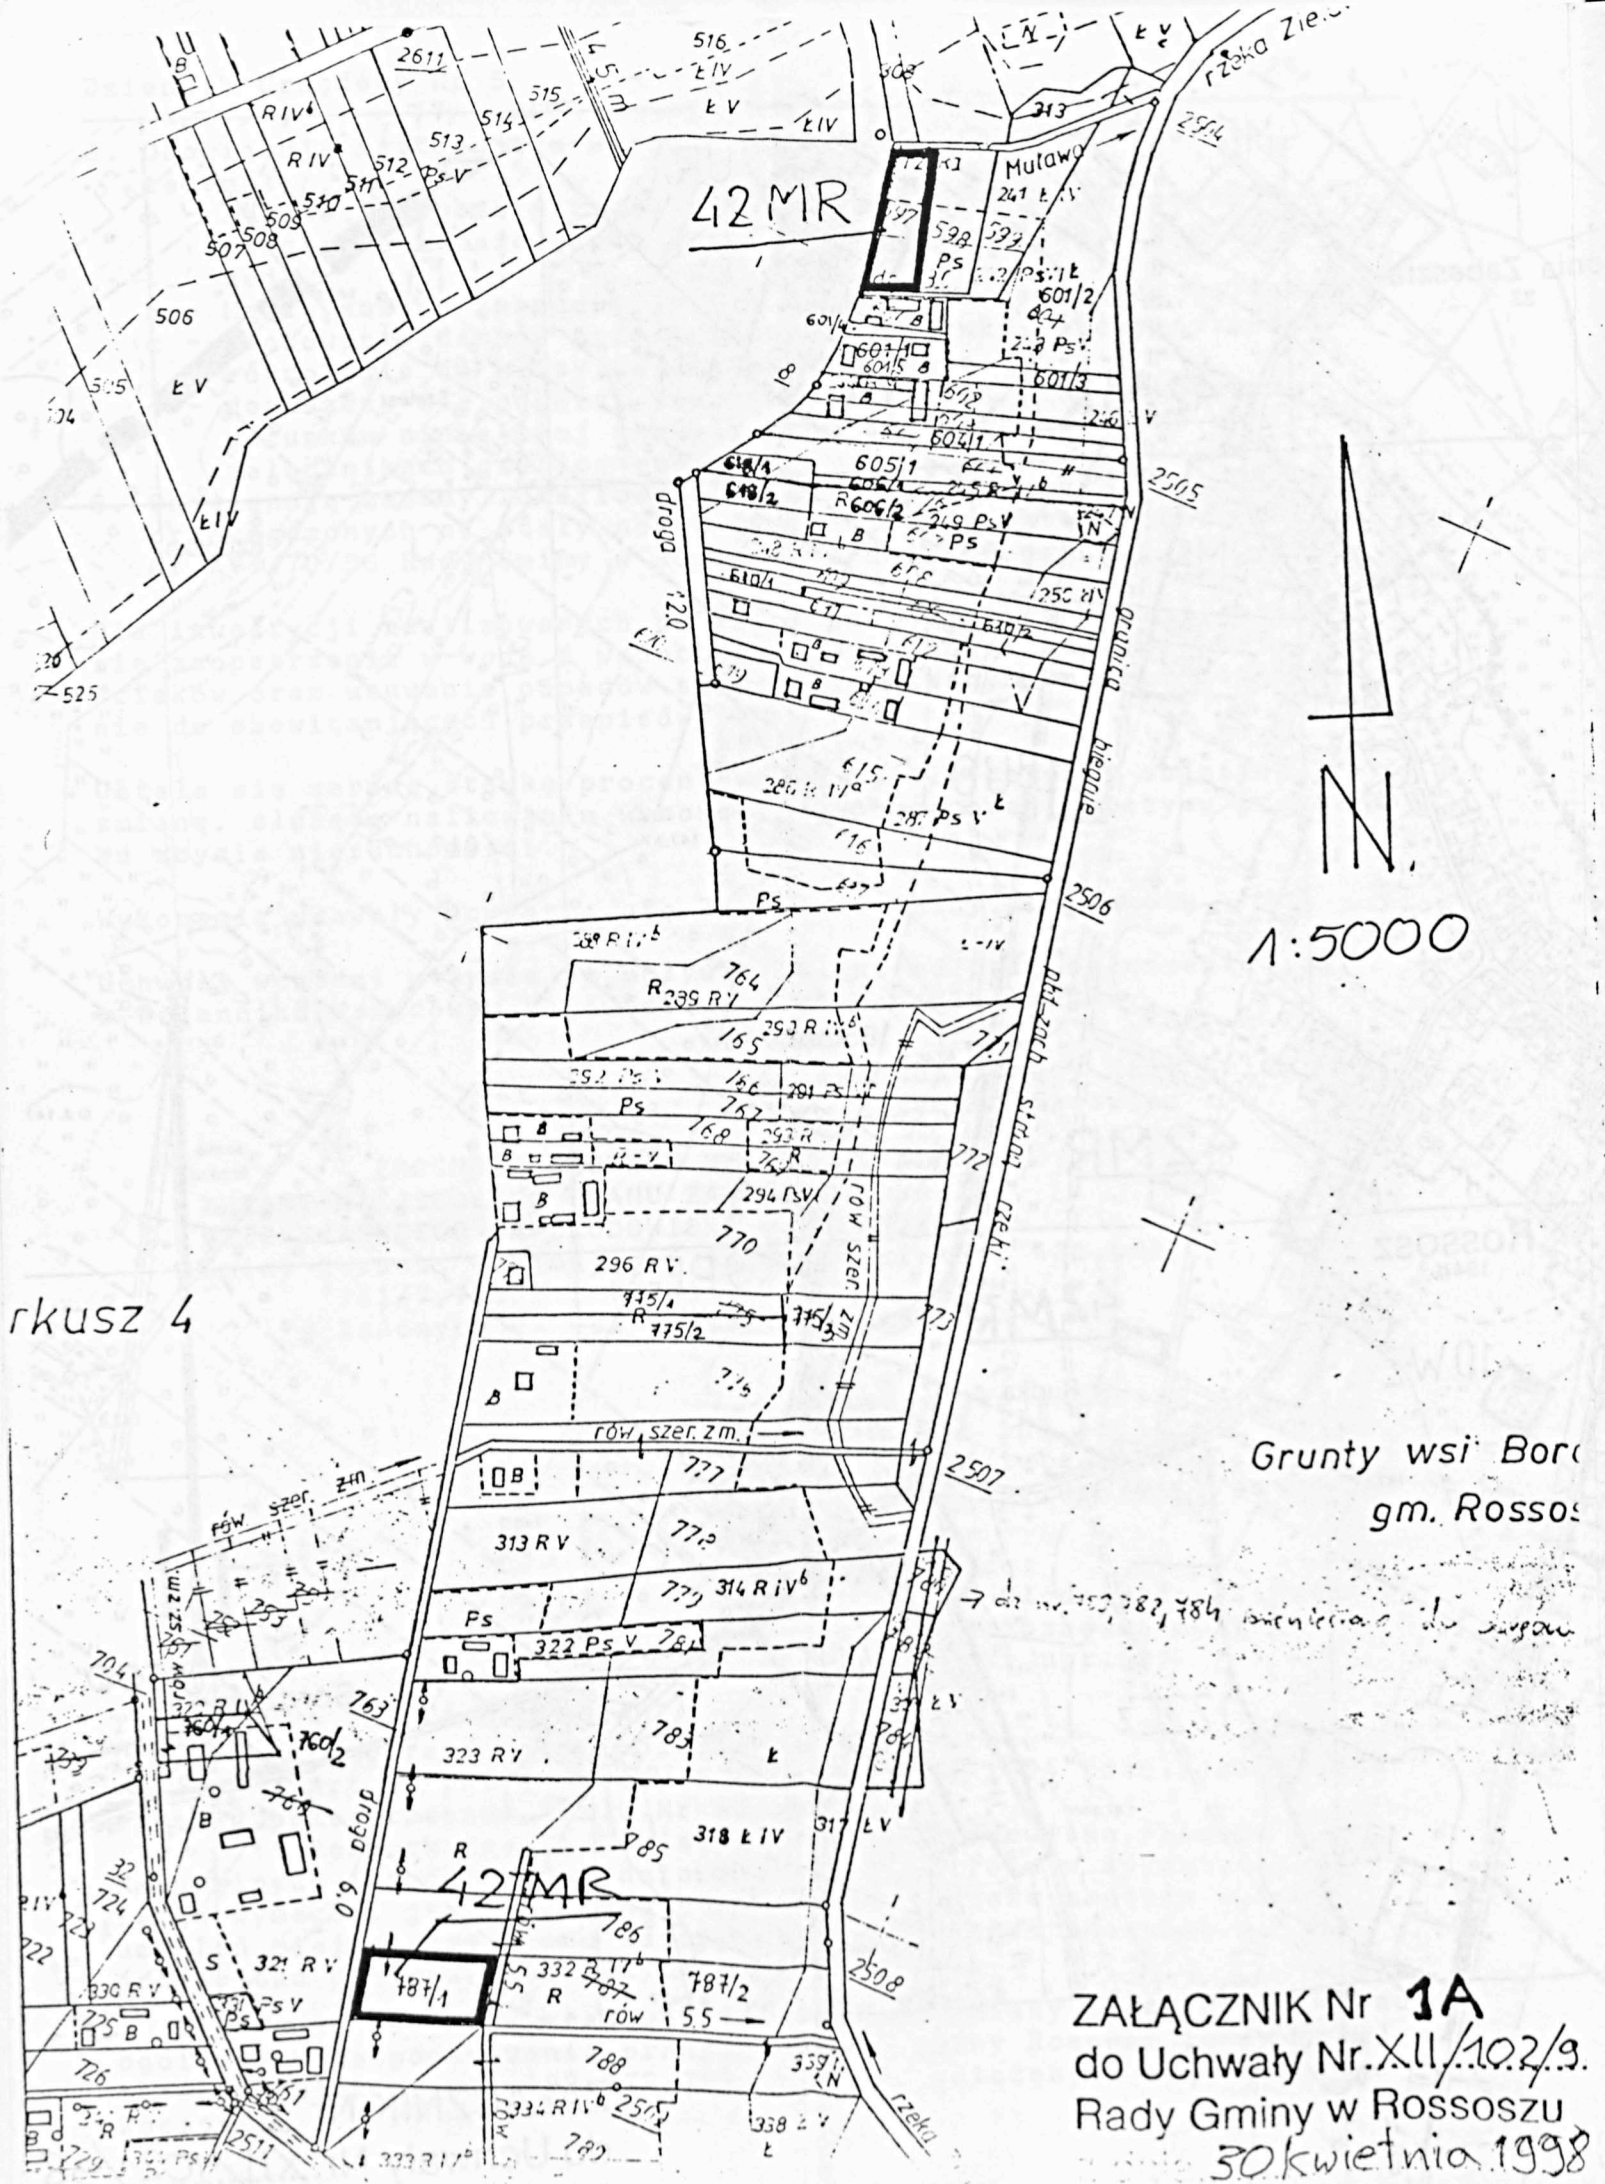


rkusz 4

1:5000

Grundy wsi Borki
gm. Rossosze

ZAŁĄCZNIK Nr **1A**
do Uchwały Nr.XII/102/9.
Rady Gminy w Rossoszu
z dnia 30 kwietnia 1998

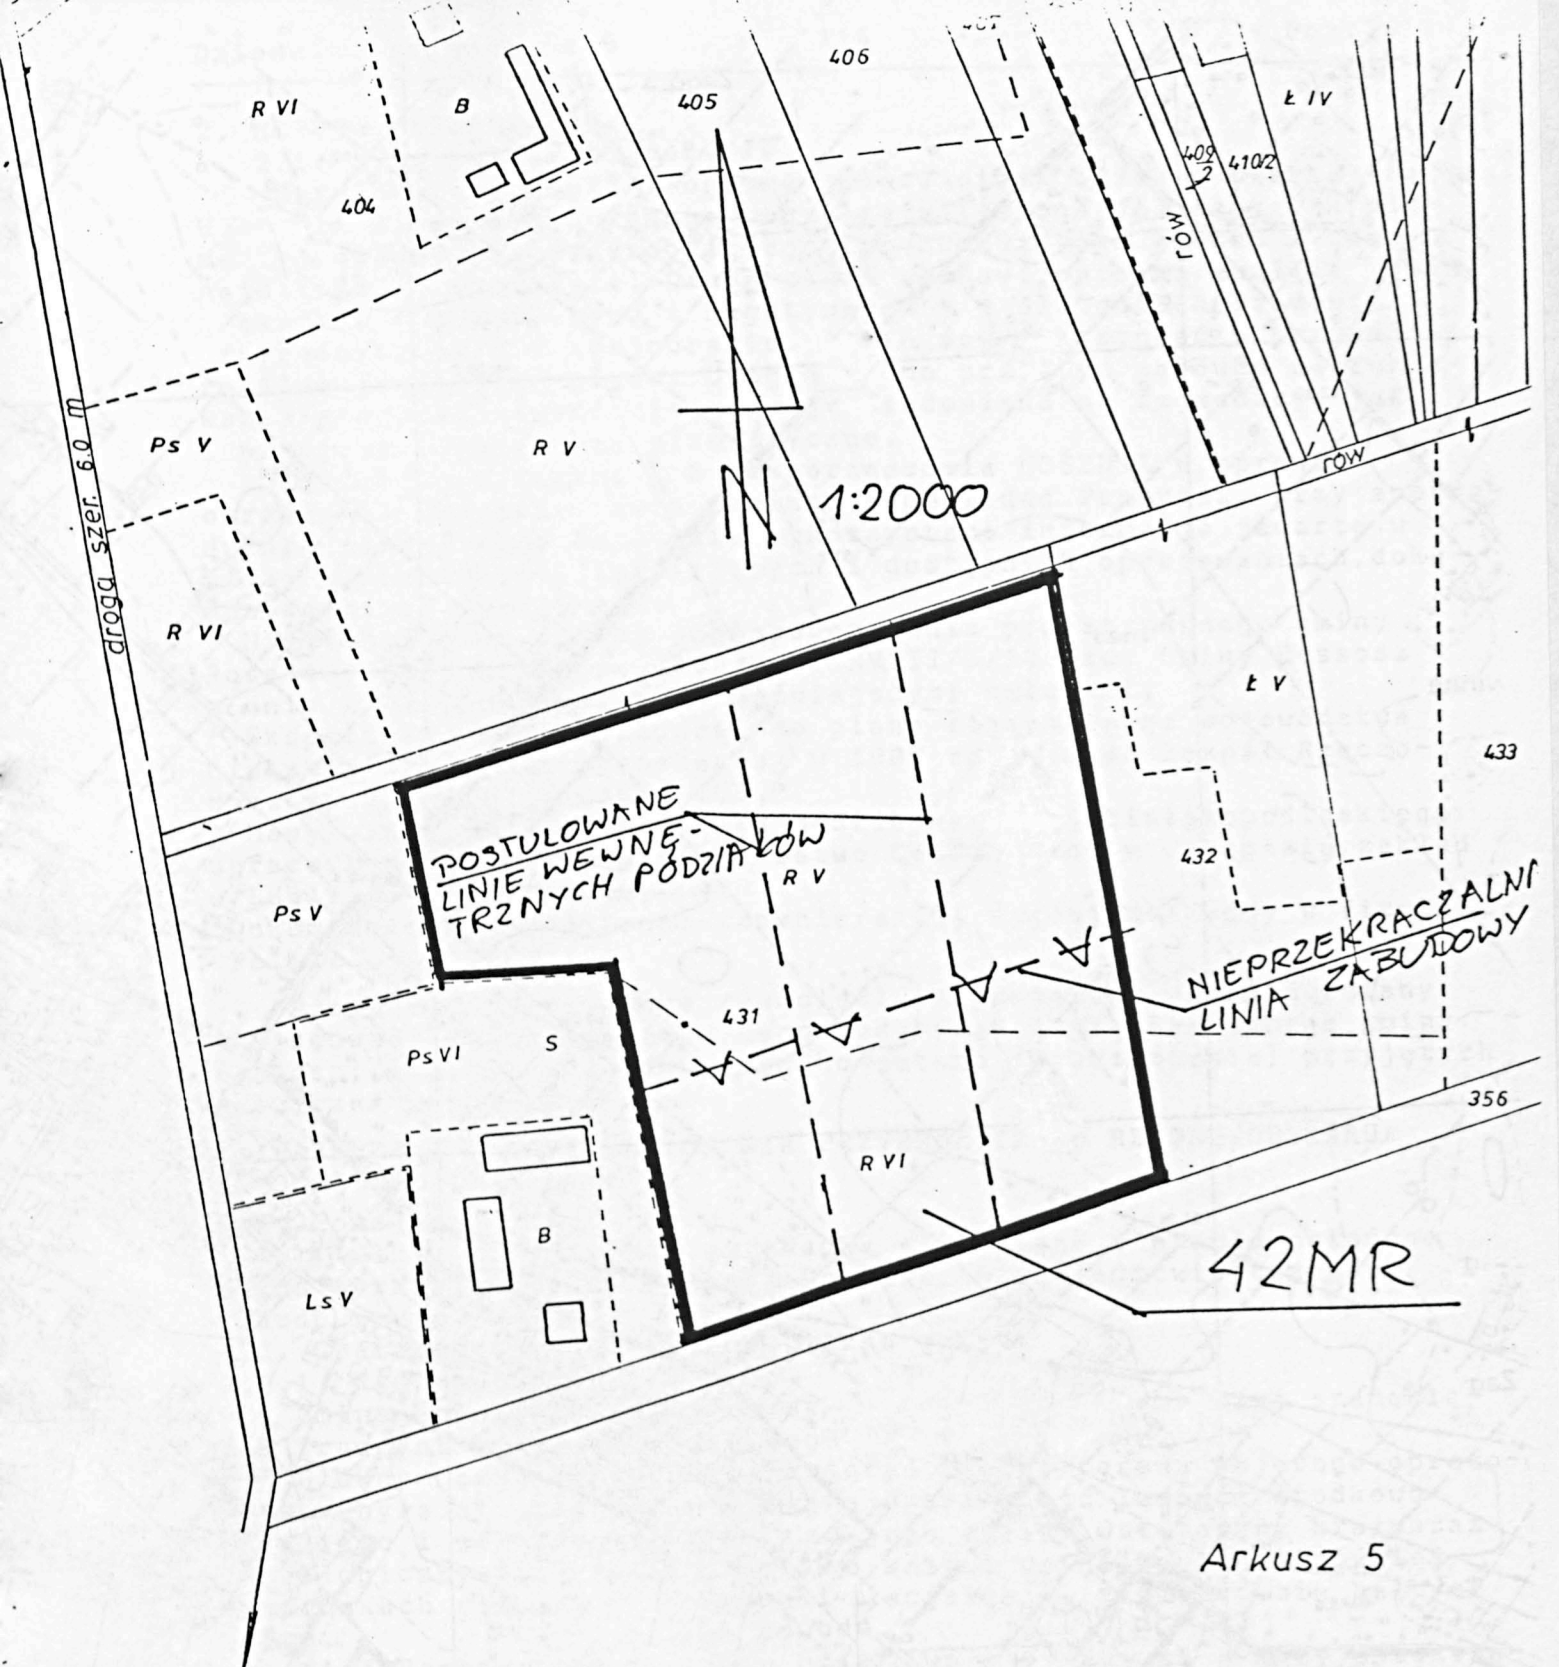

Arkusz 5

ZALĄCZNIK Nr **1B**
do Uchwały Nr.XII/102/98
Rady Gminy w Rossoszu
z dnia 30 kwietnia 1998

3.2.3. warunki wodne.

Główny poziom użytkowy w utworach czwartorzędowych (piaski drobnoziarniste i pyliste o miąższości ok.15 m). Głębokość głównego poziomu sięga do 30 m.

3.2.4. warunki klimatyczne.

Topoklimat terenów płaskich pokrytych licznymi lasami charakteryzuje się dobrymi warunkami klimatycznymi:

- przeciętne warunki solarne właściwe terenom płaskim - dobre warunki usłonecznienia w okresie wegetacyjnym, dobre warunki termiczne, nieco podwyższona wilgotność względna powietrza, zwiększona częstość mgieł, zwiększona ilość opadów atmosferycznych, znaczna zaciśność, dominujące wiatry z kierunków zachodnich. Dobre warunki aerosanitarne.

4. POTENCJALNE SKUTKI REALIZACJI USTALEŃ PLANU NA ŚRODOWISKO PRZYRODNICZE

Projektowane zmiany obejmują niewielkie fragmenty terenu, poza działką nr 431 dotyczą działek o niewielkich powierzchniach i sprowadzają się do zmiany przeznaczenia z użytkowania rolniczego pod pojedynczą zabudowę mieszkaniową jednorodzinną bądź zagrodową.

Skutki wprowadzanej zmiany będą minimalne:

- wprowadzone zostaną do atmosfery zanieczyszczenia z poszczególnych pojedynczych palenisk domowych,
- w tej samej ilości wytworzone odpady płynne i stałe przy zachowaniu obowiązujących zasad i przepisów (szczelne zbiorniki bezodpływowe, gminny system usuwania odpadów stałych) nie powinny być praktycznie zauważalne,
- wyłączenia z produkcji rolnej gleb klasy VI i V sprowadzać się będą do terenu niezbędnego dla budowy poszczególnych domów mieszkalnych i ich najbliższego otoczenia (dojścia, dojazd),
- mała różnorodność szaty roślinnej zostanie wzbogacona przez wprowadzenie w ogródkach przydomowych roślin użytkowych i ozdobnych,
- warunki wizualno-krajobrazowe praktycznie nie ulegają zmianie, przy istniejącej zabudowie zmiana nie będzie zauważalna.

Na terenach objętych zmianą nie występują rośliny chronione, tereny te leżą z dala od terenów chronionych, poza lokalnymi ciągami ekologicznymi, występującymi w dolinach rzek.

WYDAWCA: Urząd Wojewódzki w Białej Podlaskiej.

REDAKCJA: Wydział Organizacji i Nadzoru, 21-500 Biała Podlaska,
ul.Brzeska 41, tel.343-60-46

REDAKTOR NACZELNY: Henryk Poździk.

ORGANIZACJA I KOLPORTAŻ: Wydział Administracyjny, 21-500 Biała Podlaska, ul.Brzeska 41, tel.343-22-85.

Tłoczono z polecenia Wojewody Białkopodlaskiego z dnia 1 czerwca 1998r. w poligrafii Urzędu Wojewódzkiego w Białej Podlaskiej, ul.Brzeska 41.

Cena 1 egz. 2 zł.70 gr.
