



# DZIENNIK URZĘDOWY

## WOJEWÓDZTWA BIALSKOPODLASKIEGO

Biała Podlaska, dnia 25 czerwca 1997r. Nr 4

Treść:

Poz.:

### UCHWAŁY :

- 23 - Nr XX/113/97 Rady Gminy w Sławatyczach z dnia 24 marca 1997r. w sprawie uchwalenia zmiany miejscowego planu szczegółowego zagospodarowania przestrzennego "Centrum" ..... 75
- 24 - Nr XX/114/97 Rady Gminy w Sławatyczach z dnia 24 marca 1997r. w sprawie zmiany miejscowego planu ogólnego zagospodarowania przestrzennego gminy Sławatycze ..... 77

### POROZUMIENIE :

- 25 - zawarte pomiędzy Wojewodą Białskopodlaskim a Dyrektorem Zespołu Opieki Zdrowotnej w Międzyrzecu Podlaskim z dnia 16 czerwca 1997r. .... 78

### OBWIESZCZENIA :

- 26 - Zarządu Wojewódzkiego Funduszu Ochrony Środowiska i Gospodarki Wodnej w Białej Podlaskiej z dnia 11 czerwca 1997r. w sprawie ogłoszenia informacji o działalności Wojewódzkiego Funduszu Ochrony Środowiska i Gospodarki Wodnej w 1996 r. .... 79
- 27 - Wojewódzkiego Komisarza Wyborczego w Białej Podlaskiej z dnia 15 czerwca 1997r. .... 83

23

### UCHWAŁA NR XX/113/97

Rady Gminy w Sławatyczach  
z dnia 24 marca 1997r.

w sprawie uchwalenia zmiany miejscowego planu szczegółowego zagospodarowania przestrzennego "CENTRUM"

Na podstawie art.18, ust.2 pkt 5 ustawy z dnia 8 marca 1990r. o samorządzie terytorialnym (tekst jednolity Dz.U.Nr 13 poz.74 z 1996r oraz art.18, ust.1 i art.26 ustawy z dnia 7 lipca 1994r. o zagospodarowaniu przestrzennym (Dz.U.nr 89 poz.415) uchwała się co następuje:

#### § 1

1. Dokonuje się zmiany miejscowego planu szczegółowego zagospodarowania przestrzennego Sławatycze "Centrum", zatwierdzonego Uchwałą Nr III/18/90 Rady Gminy Sławatycze z dnia 12 sierpnia 1990r.(Dz. Urz.W.B.Nr 14,poz.101).

2. Ustalenia zmiany planu wyrażone w postaci
  - a - zasad dotyczących przeznaczenia terenów oraz warunków dotyczących ich zagospodarowania, stanowiących treść niniejszej uchwały;
  - b - rysunki planu w skali 1:1000, 1:2000 - załącznik Nr 1 i 4, stanowiące integralną całość z ustaleniami określonymi w § 1 ust.2 lit.a.

## § 2

1. Wprowadza się zmianę polegającą na przeznaczeniu terenu oznaczonego symbolem 16 TS pod funkcję placu publicznego bez prawa zabudowy, oznaczonego symbolem 16 K.
2. Dla terenu oznaczonego symbolem 16 K obowiązuje zakaz inwestowania kubaturowego.
3. Na terenie tym dopuszcza się
  - a - wyposażenie planu w elementy małej architektury;
  - b - prowadzenie działalności handlowej;
  - c - funkcje parkingu;
  - d - uzupełnienie zieleni wysokiej i niskiej.

## § 3

1. Wprowadza się zmianę polegającą na przeznaczeniu terenu oznaczonego symbolem 17 MN,UH,UR pod funkcje mieszkaniowo-usługowe o symbolu 17 MU.
2. Na terenie tym obowiązuje utrzymanie historycznej linii zabudowy od ulicy Kraszewskiego poprzez wymianę istniejących w złym stanie obiektów budowlanych.
3. Dla terenu 17 MU obowiązują warunki zabudowy i zagospodarowania terenu:
  - a - lokalizacja obiektów budowlanych w pierzei ulicy;
  - b - utrzymanie funkcji mieszkaniowej z funkcją usług komercyjnych nieuciążliwych;
  - c - wysokość budynków  $2\frac{1}{2}$  kondygnacji nawiązujących formą do tradycji regionalnych i historycznych;
  - d - dachy dwu lub wielospadowe o kącie nachylenia  $40^{\circ}$  z tolerancją do 10 %;
  - e - w parterze narożników należy pozostawić pole widoczności dla dróg krajowej i wojewódzkiej poprzez realizację podcieni;
  - f - obowiązuje zakaz wynoszenia piwnic ponad 50 cm nad poziom terenu;
  - g - obowiązuje realizacja poszczególnych obiektów w oparciu o wspólną koncepcję architektoniczno-przestrzenną opracowaną dla całego zespołu;
  - h - ustala się formę zabudowy szeregowej z dopuszczeniem lokalizacji obiektów budowlanych po granicy działek oraz w odległościach mniejszych po granicy działek oraz w odległościach mniejszych niż 3 m od ich granic;
  - i - ustala się wyposażenie terenu w urządzenia infrastruktury komunalnej w pierwszej kolejności, do czasu realizacji komunalnych urządzeń odprowadzenia ścieków dopuszcza się indywidualne urządzenia do gromadzenia ścieków sanitarnych z zapewnieniem ich usuwania i oczyszczania stosownie do odrębnych przepisów.

## § 4

1. Wprowadza się zmianę polegającą na przeznaczeniu terenów oznaczonych symbolem 18 AUC pod funkcje mieszkaniowo-usługowe o symbolu 18 MU.
2. Na terenie tym obowiązuje utrzymanie i realizacja przedniej pierzei, której linia zabudowy przebiega po linii rozgraniczającej teren i rynek ozn. symbolem 38.1.KS.
3. Dla terenu 18 MU obowiązują warunki określone w § 3, pkt 3, lit.a-i z pominięciem warunku lit.e.
4. Na terenie tym dopuszcza się lokalizację budynków gospodarczych parterowych o wysokości nie większej niż 4,5 m licząc od poziomu terenu do kalenicy, po granicy działek linią w miejscu wskazanym na rysunku linią zabudowy.

## § 5

1. Wprowadza się zmianę polegającą na przeznaczeniu terenu oznaczonego symbolem 20 UO:
  - a - w części przylegającej do rynku pod zabudowę mieszkaniowo-usługową 18 MU z warunkami określonymi w § 4 z pominięciem pkt.4;
  - b - w części przylegającej do ul. Wyzwolenia pod usługi publiczne z dopuszczeniem usług komercyjnych o symbolu 20 UP;
2. ustala się dla terenu 20 UP warunki zabudowy:
  - wysokość 1 <sup>1</sup>/<sub>2</sub> kondygnacji,
  - nawiązanie formą do tradycji historycznych i regionalnych,
  - dachy wielospadowe o kącie 40° z tolerancją do 10 %,
  - zakaz wnoszenia piwnic powyżej 60 cm nad poziomem terenu,
  - zakaz podziału terenu, obowiązuje zabudowa kompleksowa, zwarta.

## § 6

1. Wprowadza się zmianę polegającą na przeznaczeniu terenu oznaczonego symbolem 21 UH, UR pod funkcje zabudowy mieszkaniowej jedno rodzinnej z dopuszczeniem nieuciążliwych usług komercyjnych o symbolu 21 MU.
2. Dla terenu oznaczonego symbolem 21 MU obowiązują ustalenia § 3, pkt 3 z pominięciem lit.e.

## § 7

Wprowadza się zmianę polegającą na lokalizacji przystanku autobusowego przy drodze krajowej Nr 816 w rynku jak na rysunku.

## § 8

Wprowadza się zmianę polegającą na wydzieleniu ciągów pieszych o szerokości 3 m jak na rysunku. Połączenie zabudowy rozdzielonej ciągami można stosować jedynie w nawiązaniu do formy miedzucha.

## § 9

Ustala się jednorazową opłatę od wzrostu wartości nieruchomości:

- dla terenów przeznaczonych pod usługi publiczne i placu publicznego w wysokości 0 %,
- dla terenów przeznaczonych pod zabudowę mieszkaniową z usługami komercyjnymi w wysokości 20 %.

## § 10

Obsługa komunikacyjna terenów 18 MU odbywać się będzie na zasadzie ciągów pieszo-jezdnym, bez wjazdu bezpośredniego na drogę krajową.

## § 11

Wykonanie uchwały powierza się Zarządowi Gminy Sławatycze.

## § 12

Uchwała obowiązuje po upływie 14 dni od daty jej ogłoszenia w Dzienniku Urzędowym Województwa Białkopodlaskiego.

Przewodniczący  
Rady Gminy  
Józef Chomiczewski

24

UCHWAŁA NR XX/114/97

Rady Gminy Sławatycze

z dnia 24 marca 1997r.

w sprawie zmiany miejscowego planu ogólnego zagospodarowania przestrzennego gminy Sławatycze.


Na podstawie art.18, ust.2 pkt.5 ustawy z dnia 8 marca 1990r.o samorządzie terytorialnym (tekst jednolity z 1996r.Dz.U.Nr 13,poz.74) oraz art.8, ust.1, i art.26 ustawy z dnia 7 lipca 1994r. o zagospodarowaniu przestrzennym (Dz.U.Nr 89,poz.415) uchwała się, co następuje:

## § 1

1. Dokonuje się zmiany miejscowego planu ogólnego zagospodarowania przestrzennego gminy Sławatycze, zatwierdzonego uchwałą Nr VI/23/89 Gminnej Rady Narodowej w Sławatyczach z dnia 21 lutego 1989r. z późniejszymi zmianami.

# ZAŁĄCZNIK NR 3

Do Uchwały Nr XX/114/97  
Rady Gminy Sławatycze  
z dnia 24 marca 1997 roku  
skala 1 : 5000

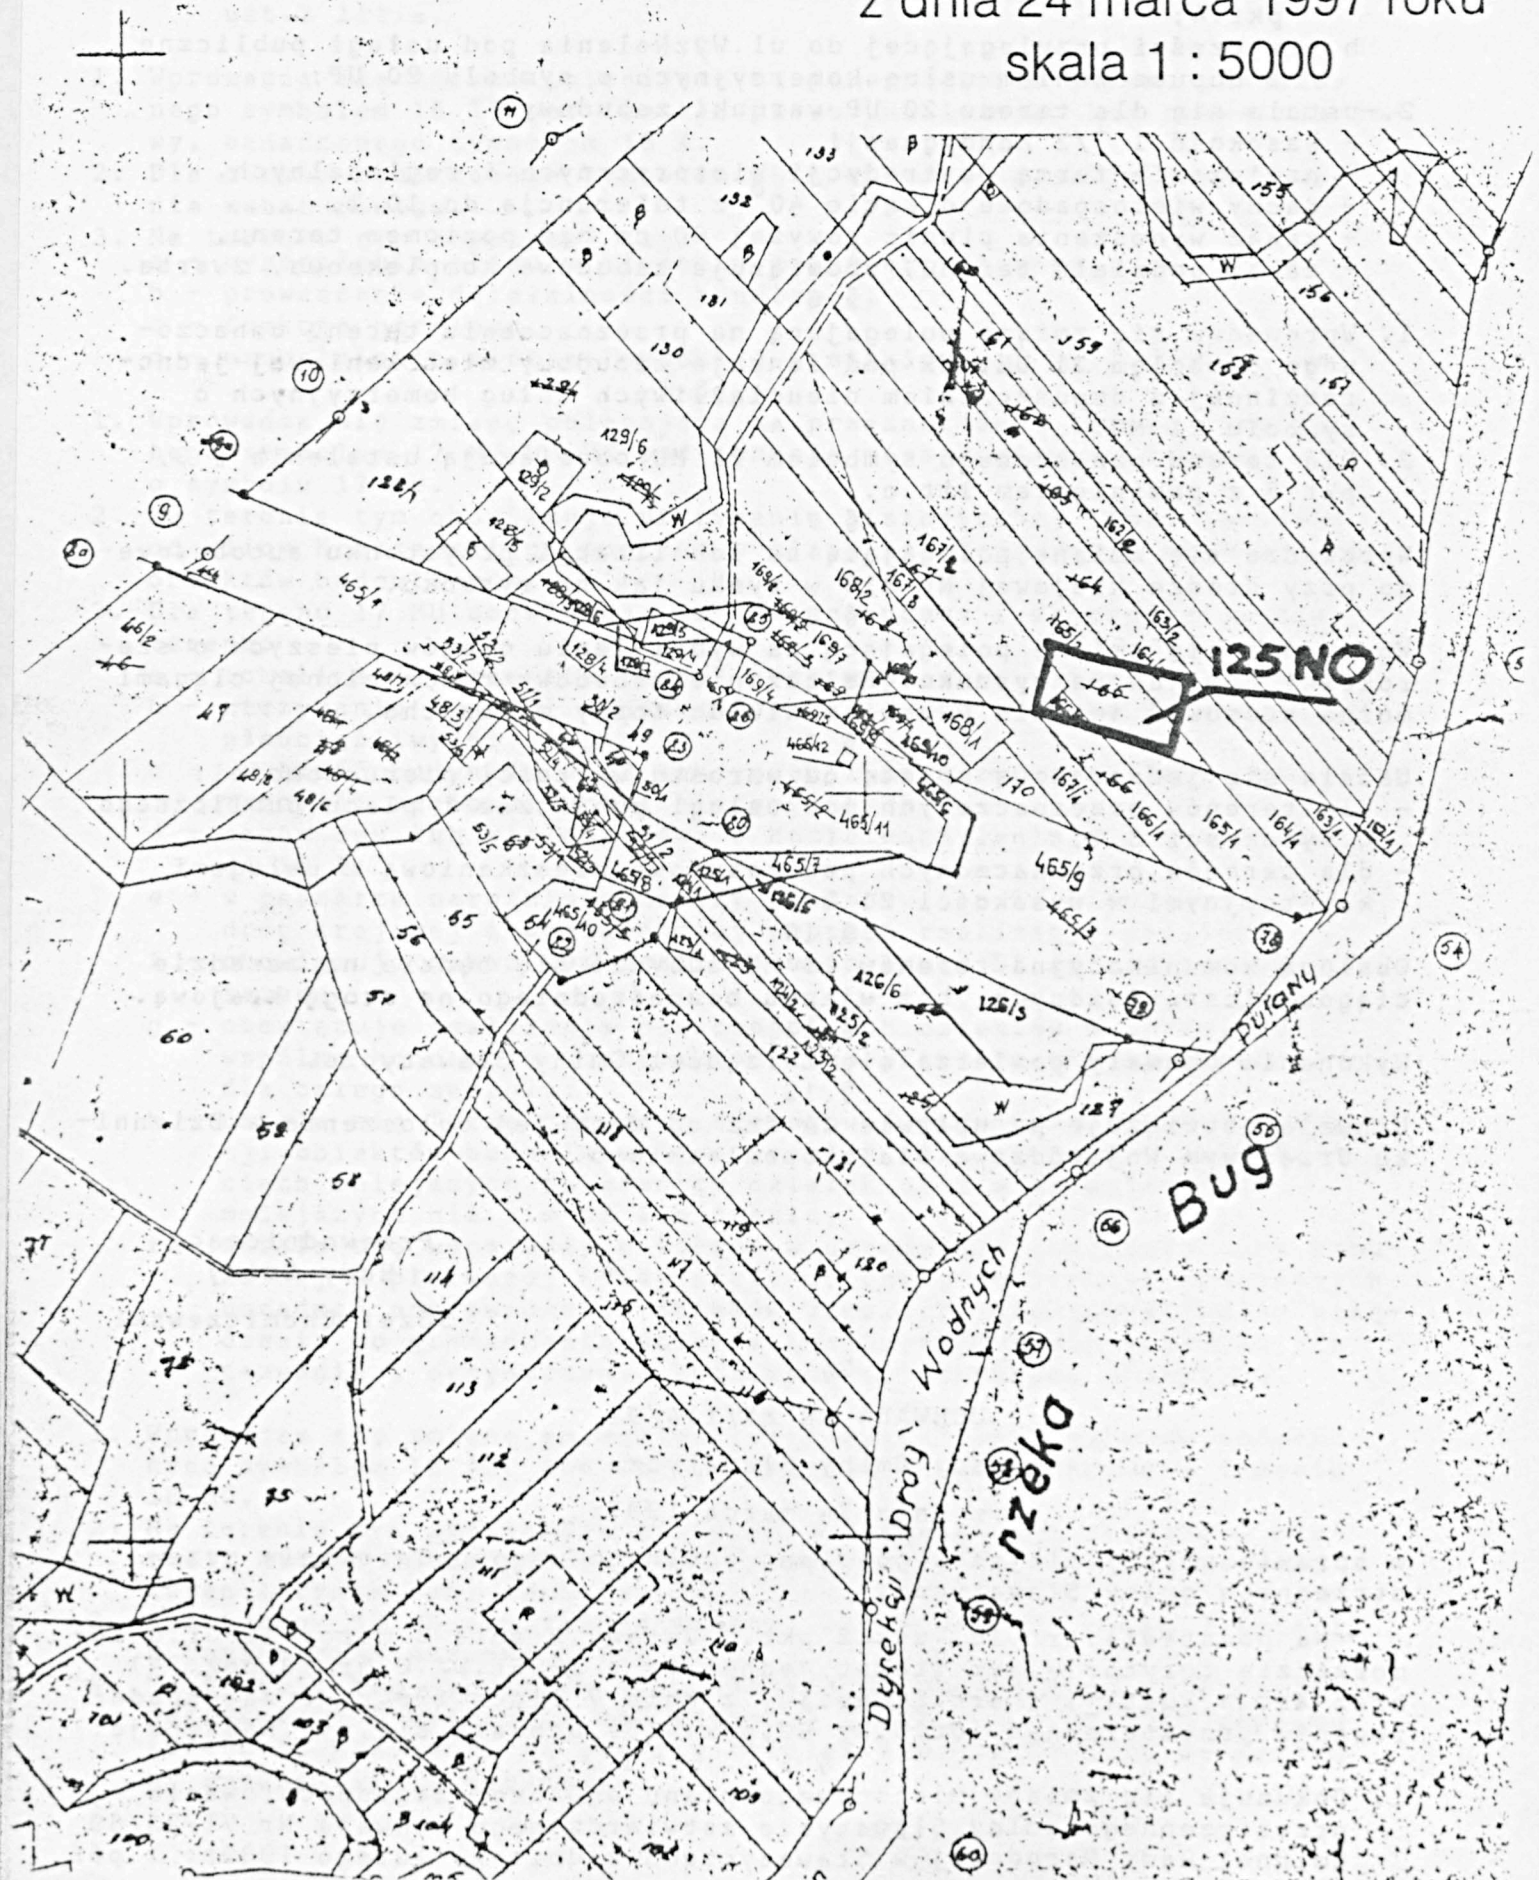

2. Ustalenia zmiany planu wyrażone są w postaci
  - a - zasad dotyczących przeznaczenia terenów oraz warunków ich zagospodarowania, stanowiących treść niniejszej uchwały;
  - b - rysunki planu w skali 1:10 000, 1:5000 i 1:1000 stanowiących integralną całość z ustaleniami określonymi w § 1, ust.2.

## § 2

1. Wprowadza się zmianę polegającą na wydzieleniu z terenu 136 RZ terenu oznaczonego symbolem 125 NO o pow.0,5 ha, oznaczonego na załączniku nr 2 i 3.
2. Na terenie oznaczonym 125 NO ustala się funkcję gminnej oczyszczalni ścieków z punktem zlewnym nieczystości.
3. Zmiana ta powoduje uchylenie ustaleń dla dotychczasowej lokalizacji oczyszczalni we wsi Liszna, dla którego obowiązują po zmianie ustalenia jak dla terenów 136 RZ.

## § 3

1. Wprowadza się zmianę polegającą na określeniu szczegółowych zasad zagospodarowania i przeznaczenia terenów oznaczonych symbolem 26 KS i 22 AUC.
2. Dla terenów 26 KS i 22 AUC obowiązują ustalenia określone w Uchwale Nr XX/113/97 Rady Gminy Sławatycze z dnia 24 marca 1997 roku w sprawie zmiany miejscowego planu szczegółowego zagospodarowania przestrzennego Sławatycze "Centrum".

## § 4

Ustala się 0 % jednorazowej opłaty od wzrostu wartości nieruchomości przeznaczonej pod oczyszczalnię ścieków.

## § 5

Wykonanie uchwały zleca się Zarządowi Gminy Sławatycze.

## § 6

Uchwała obowiązuje po upływie 14 dni od daty jej ogłoszenia w Dzienniku Urzędowym Województwa Białkopodlaskiego.

Przewodniczący  
Rady Gminy  
Józef Chomiczewski

25

## POROZUMIENIE

z dnia 16 czerwca 1997r.

zawarte pomiędzy Wojewodą Białkopodlaskim

a

Dyrektorem Zespołu Opieki Zdrowotnej w Międzyrzecu Podlaskim

Na podstawie art.8, ust.1 i 3 ustawy z dnia 22 marca 1990r. o terenowych organach rządowej administracji ogólnej (Dz.U.Nr 21, poz.123 z 1991r., Nr 75, poz.328 z 1995r.,Nr 74,poz.368, z 1996r. Nr 106, poz.498) strony zawierające porozumienie postanawiają, co następuje:

## § 1

Wojewoda Białkopodlaski powierza Dyrektorowi Zespołu Opieki Zdrowotnej w Międzyrzecu Podlaskim prowadzenie następujących spraw:

1. Zawieranie w imieniu Wojewody umów dotacji z Narodowym Funduszem Ochrony Środowiska i Gospodarki wodnej na budowę przyłączy sieci ciepłnej magistrali miejskiej wraz z wymiennikownikami w obiektach Szpitala, Przychodni Rejonowej i budynku administracji z Izba Przyjęć.
2. Bieżącą realizację umów zawartych z Narodowym Funduszem Ochrony Środowiska i Gospodarki Wodnej.

## § 2

Porozumienie zostaje zawarte na okres realizacji inwestycji.

## § 3

Zmiany w porozumieniu mogą być prowadzone w takim samym trybie jak jego zawarcie.

## § 4

Porozumienie wchodzi w życie z dniem 16 czerwca 1997 roku i podlega ogłoszeniu w dzienniku Urzędowym Województwa Białkopodlaskiego.

## § 5

Porozumienie sporządzono w 6 jednobrzmiących egzemplarzach.

DYREKTOR

Zespołu Opieki Zdrowotnej  
w Międzyrzeczu Podlaskim  
lek. Ireneusz Stolarczyk

WOJEWODA BIALSKOPODLASKI

Tadeusz Korszeń

26

OBWIESZCZENIE ZARZĄDU WOJEWÓDZKIEGO FUNDUSZU  
OCHRONY ŚRODOWISKA I GOSPODARKI WODNEJ  
W BIAŁEJ PODLASKIEJ

z dnia 11 czerwca 1997 r.

w sprawie ogłoszenia informacji o działalności Wojewódzkiego Funduszu Ochrony Środowiska i Gospodarki Wodnej w 1996 roku.

Na podstawie art.88h ust.5 ustawy o ochronie i kształtowaniu środowiska z dnia 31 stycznia 1980r. (tekst jednolity Dz.U.Nr 49, poz.196 z 1994r.) ogłasza się w załączniku do niniejszego obwieszczenia informację o działalności Wojewódzkiego Funduszu Ochrony Środowiska i Gospodarki Wodnej w roku 1996r.

Prezes Zarządu  
Barbara Socha

Załącznik do obwieszczenia  
Zarządu Wojewódzkiego Funduszu  
Ochrony Środowiska i Gospodarki  
Wodnej z dnia 11 czerwca 1997r.

## I N F O R M A C J A

z działalności Wojewódzkiego Funduszu Ochrony Środowiska i Gospodarki Wodnej w Białej Podlaskiej w 1996 roku

## I. DZIAŁALNOŚĆ ORGANÓW WFOŚiGW.

## 1. Rada Nadzorcza.

W 1996 roku Rada Nadzorcza pracowała w składzie 9 osób. Pracami Rady kierowała Pani Ewa Makosz.

W kwietniu 1996r. Rada Nadzorcza przyjęła sprawozdanie z działalności WFOŚiGW. Zgodnie z ustawowym obowiązkiem, sprawozdanie zostało przedłożone Wojewodzie Białkopodlaskiemu i Ministrowi Ochrony Środowiska, Zasobów Naturalnych i Leśnictwa.

W okresie sprawozdawczym Rada Nadzorcza odbyła 7 posiedzeń (w tym jedno wyjazdowe), podczas których podjęła 40 uchwał.

Raz na kwartał członkowie Rady Nadzorczej zapoznawali się z bieżącą działalnością Zarządu i Biura Funduszu.

W miesiącu listopadzie 1996r. Rada Nadzorcza ustaliła plan działalności Funduszu i listę przedsięwzięć priorytetowych na 1997 rok oraz zapoznała się z wykazem wszystkich zadań z zakresu ochrony środowiska i gospodarki wodnej, których inwestorzy zwrócili się o dofinansowanie z WF.

Realizując plan działalności, Rada Nadzorcza rozpatrzyła 14 wniosków o udzielenie pożyczek na dofinansowanie zadań inwestycyjnych z zakresu ochrony środowiska, 5 wniosków o dotacje, których wartość jednostkowa przekraczała 0,5 % dochodów uzyskanych przez Fundusz w roku poprzednim.

Po zatwierdzeniu wniosków Zarządu przez Radę Nadzorczą, zawarte zostały umowy o pożyczki na łączną kwotę 2.097.000,00 zł., z czego w 1996 roku wypłacono 1.797.000,0 zł. oraz umowy dotacji na kwotę 104.318,00 zł., z czego wypłacono 97.517,00 zł.

Rozpatrując wnioski o dofinansowanie, szczególną uwagę zwracano na priorytet inwestycji, zaawansowanie prac, długość cyklu inwestycyjnego, planowany do uzyskania efekt ekologiczny i rzeczowy.

Po zapoznaniu się z oceną Zarządu dotyczącą realizacji warunków zawartych umów, Rada nadzorcza podjęła uchwały o umorzeniu części zaciągniętych pożyczek przez Miasto i Gminę Łosice, Gminę Łomazy i Gminę Miejską Biała Podlaska.

Łącznie umorzeono 40 % wartości niespłaconego zadłużenia tych gmin, tj. 154.000,00 zł.

Z kwoty tej, 104.000,00 zł. stanowiły zobowiązania, których płatność przypadała na rok 1996.

## 2. Zarząd

W 1996 roku Zarząd Funduszu pracował w dwuosobowym składzie:

Prezes - Barbara Socha

Z-ca - Barbara Siwek

W roku sprawozdawczym Zarząd odbył 14 protokołowanych posiedzeń, podczas których podjęto 20 uchwał, w większości dotyczących udzielenia dotacji na realizację przedsięwzięć nieinwestycyjnych, omawiano i uzgadniano materiały na posiedzenia Rady nadzorczej, formy współpracy z administracją samorządową i specjalną oraz bieżące sprawy Biura Funduszu.

Zarząd reprezentował Fundusz na zewnątrz, przdkładał informacje o działalności WFOŚiGW podczas spotkań z przedstawicielami samorządów oraz dla potrzeb Białkopodlaskiego Sejmiku Samorządowego.

Zarząd działał przy pomocy Biura Wojewódzkiego Funduszu.

## II. DZIAŁALNOŚĆ FINANSOWA WFOŚiGW.

Plan działalności Wojewódzkiego Funduszu Ochrony Środowiska i Gospodarki Wodnej w Białej Podlaskiej na 1996 r. został ustalony Uchwałą Rady Nadzorczej Nr 22/95 z dnia 24 listopada 1995r.

### 1. Wpływy.

Plan wpływów Funduszu ustalony został na podstawie prognozy wpływów z następujących tytułów:

- opłat za gospodarcze korzystanie ze środowiska oraz za szczególne korzystanie z wód i urządzeń wodnych (dane z Wydziału Ochrony Środowiska);
- kar za nieprzestrzeganie norm korzystania ze środowiska (dane z Wojewódzkiego Inspektoratu Ochrony Środowiska),
- zwrotu rat udzielonych pożyczek,
- odsetek od pożyczek, lokat i odsetek bankowych,
- odsetek od obligacji, bonów skarbowych i depozytowych.

### W P Ł Y W Y

lp.	Wyszczególnienie	Plan na 1996r	w zł.	
			Kwota	%
I.	Stan środków pieniężnych i papierów wartościowych na początku roku		426.775	
	w tym: akcje		55.987	
	obligacje		29.925	
	bonny depozytowe		217.600	
	na rachunku bieżącym	10.000		
II.	Wpływy z tytułu opłat i spłat rat pożyczek	1.397.000	1.527.256	109,3
	1.Wpływy z tytułu opłat	1.040.000	1.111.659	106,9
	2.Zwrot rat udzielonych pożyczek	343.000	353.000	102,9
	3.Inne wpływy (kary)	14.000	62.597	447,1

III.	Wpływy z działalności finansowej	399.000	435.502	109,1
	1. Zyski ze sprzedaży akcji, obligacji, dywidenda	8.000	11.107	138,8
	2. Zyski ze sprzedaży bonów skarbowych depozytowych i % od lokat	80.000	92.449	115,6
	3. Odsetki od pożyczek	280.000	323.746	115,6
	4. Odsetki bankowe	1.000	8.200	820
	5. Inne wpływy	30.000		
IV.	Wpływy razem (II+III)	1.796.000	1.962.758	109,3
V.	O G Ó Ł E M (I+IV)	1.812.000	2.389.593	131,9

Środki dyspozycyjne Funduszu ogółem na koniec 1996 roku wyniosły 2.389.533 zł., z tego wpływy uzyskane w 1996r. wyniosły 1.962.758 zł. Wyższe o 31,9 % wpływy Funduszu ogółem w 1996 roku w odniesieniu do wpływów prognozowanych, wynikają z uwzględnienia w bilansie otwarcia pozostałych na koniec 1995 r. środków pieniężnych i papierów wartościowych na łączną kwotę 426.775 zł.

Uzyskane w 1996 roku wpływy ze wszystkich tytułów (z wyjątkiem innych wpływów) były wyższe od wielkości prognozowanych.

Najwyższy udział w przychodach Funduszu stanowiły ustawowe wpływy z tytułu opłat i kar - 59,8 % i wpływy uzyskane z działalności finansowej - 22,2 %.

## 2. Wydatki

Wydatki Funduszu ogółem w 1996 roku wyniosły 2.389.533 zł., co w odniesieniu do planowanej kwoty (1.817.000 zł.) stanowi 131,9 %.

Na realizację celów statutowych wydatkowano 2.120.680 zł., tj. 94,2 % wydatków poniesionych w 1996 roku.

Struktura wydatków:

- pożyczki	- 1.847.000 zł.	(82 %)
- dotacje	- 114.684 zł.	(5,1 %)
- umorzenia	- 104.000 zł.	(4,6 %)
- inne	- 61.864 zł.	(2,8 %)
- koszty działalności	- 123.447 zł.	(5,5 %)

Na dofinansowanie przedsięwzięć z zakresu ochrony środowiska i gospodarki wodnej Wojewódzki Fundusz przekazał kwotę 1.961.684 zł., z tego:

- w formie preferencyjnych pożyczek	- 1.847.000 zł.
- w formie dotacji	- 114.684 zł.

W ramach tych środków dofinansowano realizację zadań w zakresie:

- ochrony wód	- 1.690.000 zł.
- ochrony atmosfery	- 157.000 zł.
- monitoringu	- 72.796 zł.
- edukacji ekologicznej	- 22.675 zł.
- pozostałych	- 19.213 zł.

Dofinansowanie przekazane w formie dotacji wyniosło ogółem 114.684 zł. (przy planowanym 150.000 zł.), z czego na mocy decyzji Rady Nadzorczej przekazano kwotę 97.517 zł. oraz w oparciu o decyzję Zarządu, kwotę 17.167 zł.

Wydatki na funkcjonowanie Zarządu, Rady nadzorczej i Biura Funduszu wyniosły 123.447 zł.

Stanowią one 5,5 % ogólnej kwoty wydatków Wojewódzkiego Funduszu w 1996 r.,

Wskaźnik ten był niższy o 0,2 % w stosunku do 1995 roku i o 0,6% w odniesieniu do 1994 roku.



## Zestawienie wydatków WFOŚiGW przedstawia poniższa tabela

w zł.

Lp.	Wyszczególnienie	Plan na 1996r.	Wykonanie	
			Kwota	%
I.	Pomoc finansowa na cele ochrony środowiska i gosp.wodnej	1.570.000	2.065.684	131,6
	1. Udzielenie pożyczek	1.200.000	1.847.000	143,2
	2. Udzielenie dotacji	150.000	114.684	76,5
	3. Umorzenia rat pożyczek	130.000	104.000	80
II.	Wydatki pozostałe	60.000	61.889	103,1
	1. zakup akcji i obligacji	50.000	49.996	99,99
	2. Inne (zakupy inwestycyjne udział w spółce)	10.000	11.893	118,9
III.	Utrzymanie Biura, Zarządu i RN	90.000	123.447	137,2
IV.	Wydatki razem (I+III)	1.720.000	2.251.020	130,9
V.	Stan środków na koniec roku	92.000	138.513	150,5
	- w tym na rachunku bieżącym	10.000	2.926	29,3
VI.	O G Ó Ł E M (IV+V)	1.812.000	2.389.533	132

## 3. Rachunek wyników.

Zgodnie ze sprawozdaniem F-02 sporządzonym na dzień 31 grudnia 1996 roku uzyskany zysk netto wyniósł 308,872 zł. Wykazany w sprawozdaniu za 1995 rok zysk netto wynosił 55.836 zł. przy czym w trakcie roku na fundusz statutowy zaksięgowano zysk w wysokości 73.969 zł., co daje łączną kwotę zysku w wysokości 129.805 zł.

Porównując zysk netto za 1995 i 1996 rok, wynik za rok sprawozdawczy jest wyższy o 179.068 zł., tj. o 137,9 %.

Koszty działalności odniesione do wpływów uzyskanych w 1996 roku (1.962.758 zł.) stanowią 6,1 %.

Lp.	Wyszczególnienie	Kwota w zł.
I.	Dochody Ogółem	429.420,0
	z tego:	
	1. odsetki od pożyczek	317.706,0
	2. dochody ze sprzedaży obligacji	6.506,0
	3. dywidenda od akcji	4.600,0
	4. odsetki bankowe (od lokat, środków) na rachunku, bonów skarbowych i ekobonów)	100.608,0
II.	Koszty uzyskania przychodów	120.547,0
	w tym:	
	1. amortyzacja	10.147,0
	2. usługi obce	7.335,0
	3. wynagrodzenia	73.544,0
	4. pochodne wynagrodzeń	20.777,0
	5. świadczenia na rzecz pracowników	877,0
	6. inne koszty	7.867,0
III.	Wynik finansowy	308.873,0
IV.	Wydatki inwestycyjne (zakup urządzeń)	6.893,0

### III. OCENA EFEKTYWNOŚCI EKOLOGICZNEJ FUNKCJONOWANIA WOJEWÓDZKIEGO FUNDUSZU OCHRONY ŚRODOWISKA I GOSPODARKI WODNEJ W BIAŁEJ PODL.

W roku 1996 zakończono 10 inwestycji z zakresu ochrony środowiska i gospodarki wodnej dofinansowanych z Wojewódzkiego Funduszu w formie pożyczek i dotacji.

Zaangażowanie przez Fundusz 1.077.000,0 zł w realizację tych zadań, pozwoliło uzyskać przedstawione poniżej efekty ekologiczne.

Uzyskane efekty ekologiczne	Koszt inwestycji	Dofinansowanie ze środków WFOŚiGW
- zmniejszenie emisji: SO <sub>2</sub> ok.11,7 Mg/rok pyłów ok.20,4 Mg/rok CO ok.25,0 Mg/rok	163.900,0	67.000,0
- kolektory sanitarne o dł. 7,8 km	1.859.570,0	500.000,0
- oczyszczalnia ścieków o przepustowości 2400 m <sup>3</sup> /d	5.838.000,0	320.000,0
- sieć gazowa o dł.7,5 km	378.437,0	190.000,0

27

## O B W I E S Z C Z E N I E

Wojewódzkiego Komisarza Wyborczego

w Białej Podlaskiej

z dnia 15 czerwca 1997 r.

Na podstawie art.102 ustawy z dnia 8 marca 1990 roku - Ordynacja wyborcza do rad gmin (Dz.U.z 1996r. Nr 84,poz.387 - tekst jednolity) podaje się do publicznej wiadomości wyniki głosowania i wyniki wyborów uzupełniających do Rad Gmin:

- Rady Miasta i Gminy w Parczewie w okręgu wyborczym Nr 17;
- Rady Gminy w Leśnej Podlaskiej w okręgu wyborczym Nr 8.

Wynik głosowania:

Miasto i Gmina Parczew - okręg wyborczy Nr 17

- |  |     |
|--|-----|
| a) osób uprawnionych do głosowania                                     | 501 |
| b) oddanych głosów   | 92  |
| c) głosów nieważnych   | 3   |
| d) głosów ważnych bez dokonania wyboru                                 | -   |
| e) głosów ważnych  | 89  |
| f) poszczególni kandydaci otrzymali następującą liczbę głosów ważnych: |     |
| 1. DABROWSKA Teresa Walentyna  | 35  |
| 2. KOWALCZUK Bernard Zygmunt   | 54  |

Gmina Leśna Podlaska - okręg wyborczy Nr 8

- |  |     |
|--|-----|
| a) osób uprawnionych do głosowania                                     | 305 |
| b) oddanych głosów   | 93  |
| c) głosów nieważnych   | 1   |
| d) głosów ważnych bez dokonania wyboru                                 | 1   |
| e) głosów ważnych  | 92  |
| f) poszczególni kandydaci otrzymali następującą liczbę głosów ważnych: |     |
| 1. JUSZCZUK Adam Marian  | 42  |
| 2. WOLIŃSKI Krzysztof Zenon  | 49  |

W wyniku wyborów radnymi zostali:

Miasto i Gmina Parczew - okręg wyborczy Nr 17

KOWALCZUK Bernard Zygmunt

Gmina Leśna Podlaska - okręg wyborczy Nr 8


WOLIŃSKI Krzysztof Zenon

Wojewódzki Komisarz Wyborczy


Waldemar Bańka



**ZALĄCZNIK NR 1**  
Do Uchwały Nr XX/115/97  
Rady Gminy Sławatycze  
z dnia 24 marca 1997 roku  
skala 1 : 1000

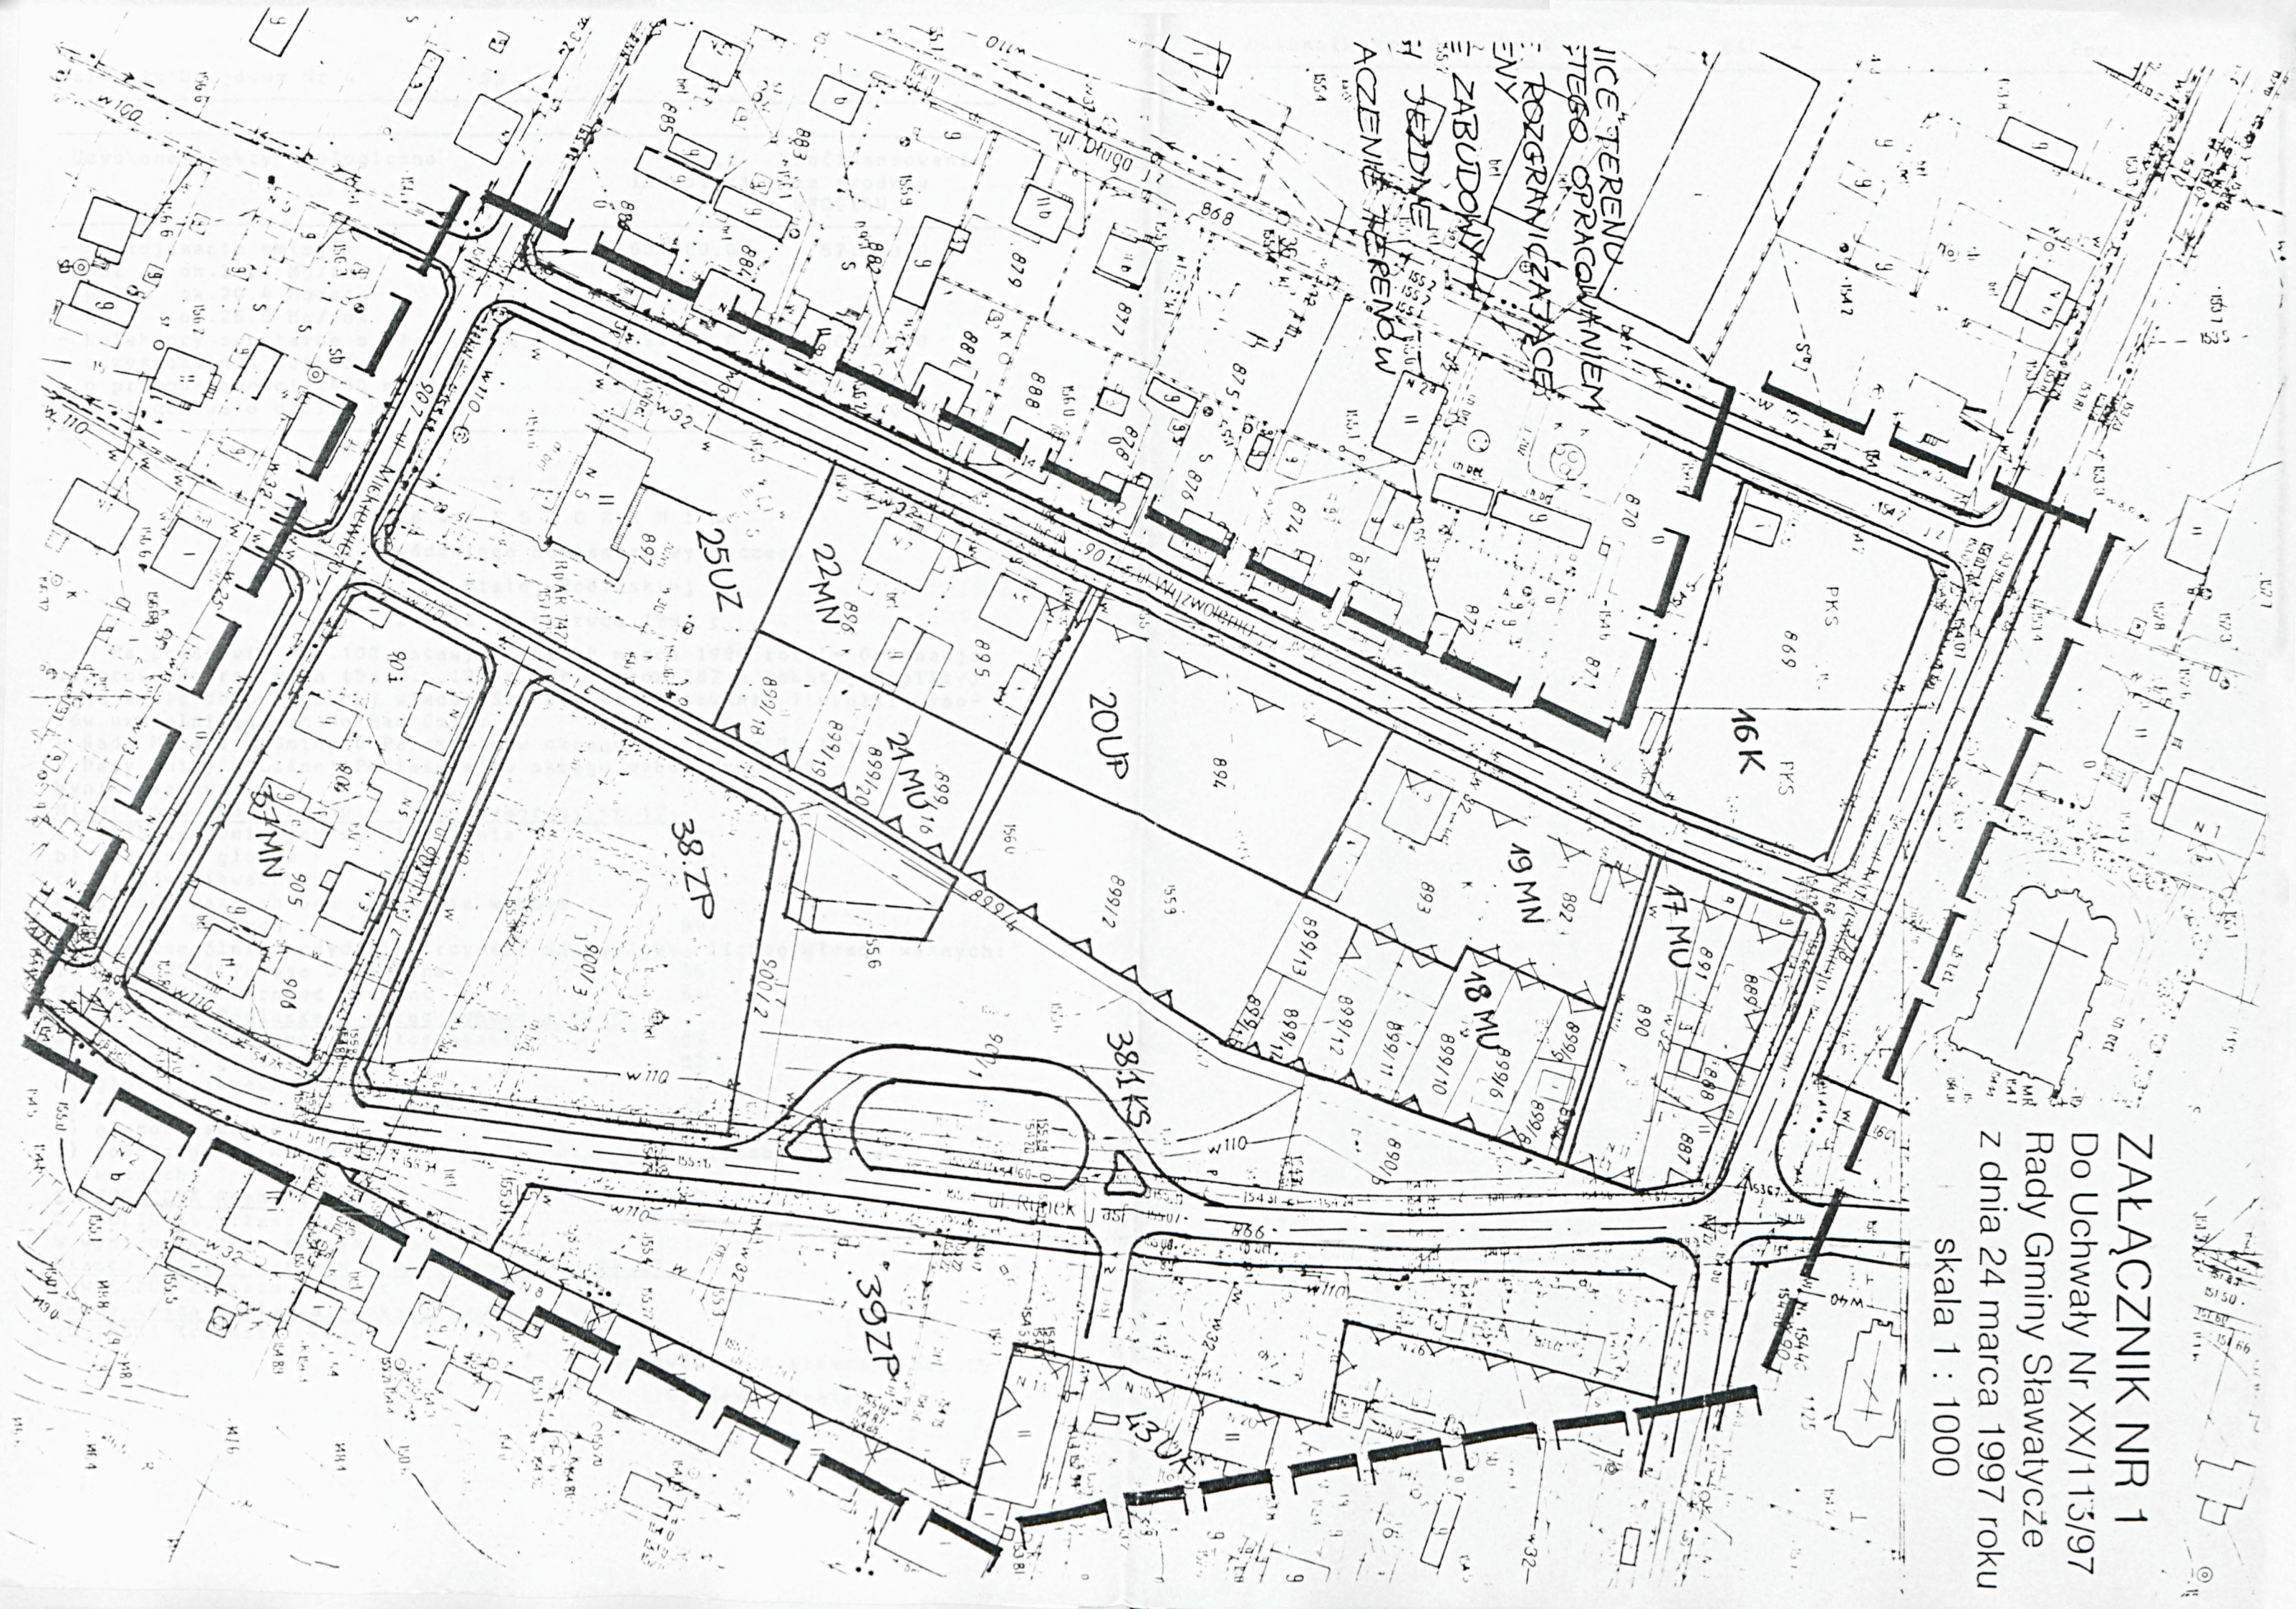



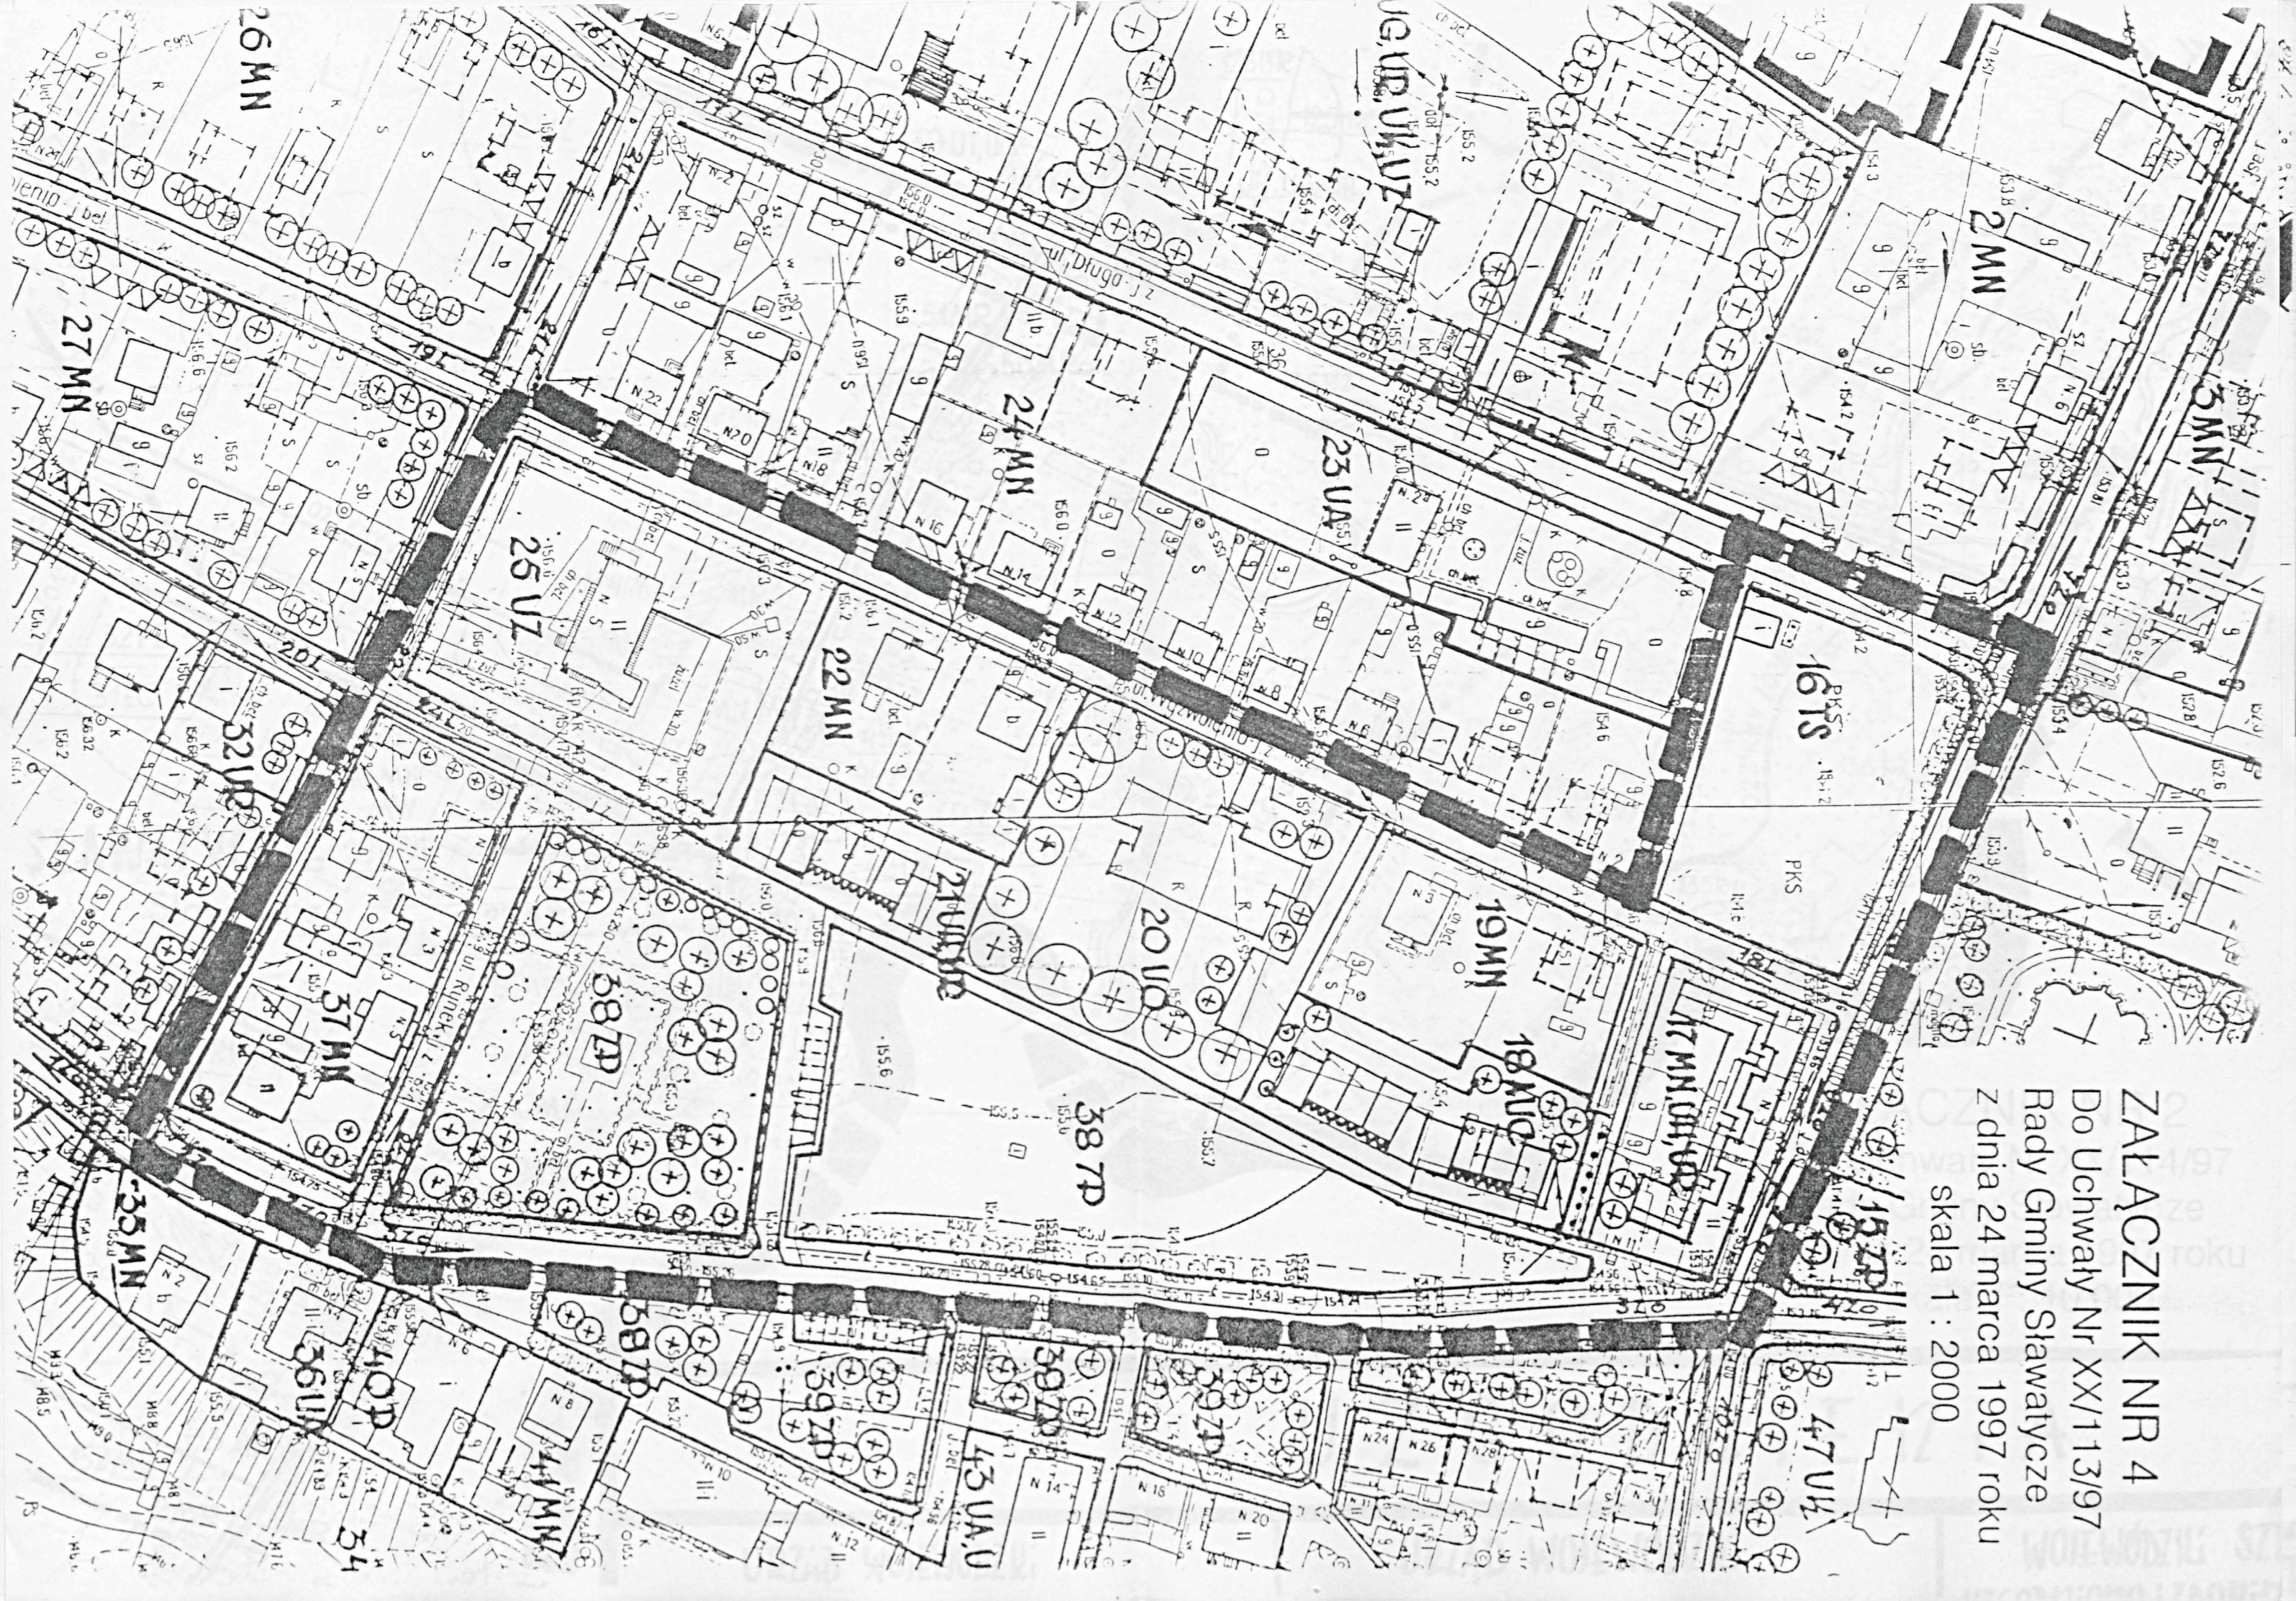

ZALĄCZNIK NR 4  
Do Uchwały Nr XX/113/97  
Rady Gminy Sławatycze  
z dnia 24 marca 1997 roku  
skala 1 : 2000

---

WYDAWCA: Urząd Wojewódzki w Białej Podlaskiej.  
REDAKCJA: Wydział Organizacji i Nadzoru, 21-500 Biała Podlaska,  
ul.Brzeska 41, tel.343-60-46.  
REDAKTOR NACZELNY: Henryk Poździk.  
ORGANIZACJA I KOLPORTAŻ: Wydział Administracyjny, 21-500 Biała  
Podlaska, ul.Brzeska 41, tel.343-22-85

---

Tłoczono z polecenia Wojewody Białkopodlaskiego z dnia 24 czerwca  
1997 r. w poligrafii Urzędu Wojewódzkiego w Białej Podlaskiej,  
ul.Brzeska 41.

---