



DZIENNIK URZĘDOWY

WOJEWÓDZTWA BIALSKOPODLASKIEGO

Biała Podlaska, dnia 25 marca 1998r. Nr 3

Treść:

Poz.:

ROZPORZĄDZENIA WOJEWODY :

- | | |
|---|-------------|
| 29 - nr 22 z dnia 24 lutego 1998 r. w sprawie zwalczania wścieklicznych zwierząt | ..51.. |
| 30 - nr 23 z dnia 27 lutego 1998r. w sprawie zwalczania wścieklicznych zwierząt | 52
..... |
| 31 - nr 24 z dnia 2 marca 1998r. w sprawie zwalczania wścieklicznych zwierząt | 53
..... |
| 32 - nr 25 z dnia 4 marca 1998r. uchylające rozporządzenia w sprawie zwalczania wścieklicznych zwierząt | 54
..... |
| 33 - nr 26 z dnia 4 marca 1998r. w sprawie zwalczania wścieklicznych zwierząt | 55
..... |
| 34 - nr 27 z dnia 6 marca 1998r. uchylające rozporządzenie w sprawie zwalczania wścieklicznych zwierząt | 56
..... |
| 35 - nr 28 z dnia 6 marca 1998r. w sprawie zwalczania wścieklicznych zwierząt | 57
..... |
| 36 - nr 29 z dnia 10 marca 1998r. uchylające rozporządzenie w sprawie zwalczania wścieklicznych zwierząt | 58
..... |
| 37 - nr 30 z dnia 10 marca 1998r. zmieniające rozporządzenie w sprawie zwalczania wścieklicznych zwierząt | 58
..... |
| 38 - nr 31 z dnia 12 marca 1998r. w sprawie zwalczania wścieklicznych zwierząt | 59
..... |
| 39 - nr 32 z dnia 13 marca 1998r. w sprawie zwalczania wścieklicznych zwierząt | 60
..... |

ZARZĄDZENIE WOJEWODY:

- | | |
|--|-------------|
| 40 - nr 6 z dnia 29 stycznia 1998r. w sprawie statutu Urzędu Wojewódzkiego w Białej Podlaskiej | 61
..... |
|--|-------------|

UCHWAŁY :

- | | |
|--|-------------|
| 41 - nr XXXI/1/98 Rady Gminy w Dębowej Kłodzie z dnia 4 lutego 1998r. w sprawie uchwalenia zmiany miejscowego planu ogólnego zagospodarowania przestrzennego gminy Dębowa Kłoda | 62
..... |
| 42 - nr XXXVIII/217/98 Rady Miasta i Gminy w Łosicach z dnia 19 lutego 1998r. w sprawie uchwalenia zmiany miejscowego planu zagospodarowania przestrzennego Śródmieścia miasta Łosic | 71
..... |

29

ROZPORZĄDZENIE Nr 22
Wojewody Białkopodlaskiego
z dnia 24 lutego 1998 roku

w sprawie zwalczania wścieklizny zwierząt.

Na podstawie art.23, ustawy z dnia 24 kwietnia 1997r. o zwalczaniu chorób zakaźnych zwierząt, badaniu zwierząt rzeźnych i mięsa oraz o Państwowej Inspekcji Weterynaryjnej (Dz.U.Nr 60, poz.369) zarządza się, co następuje:

§ 1

W związku ze stwierdzeniem wścieklizny u lisów dzikich w miejscowościach Podedwórze gmina Podedwórze, Hruszniew gmina Platerów oraz w miejscowości Łepki Nowe gmina Olszanka ogłasza się:

1. Okręgi zapowietrzone obejmujące miejscowości Podedwórze, Hruszniew i Łepki Nowe.
2. Okręgi zagrożone ograniczone:
 - I. ciągiem dróg między miejscowościami Łyniew-Dolholiska-Grabówka-Mosty-Antopol-Hołowno-Kaniuki-Zaliszcz do kanału Wieprz-Krzna i tym kanałem do Puchowej Góry-Paszenki-Horodyszcze-Łyniew.
 - II. ciągiem dróg między miejscowościami Platerów-Grzybów-Litewniki Stare-Litewniki Nowe-Walim-Wyrzyki-Popławy-Łuski-Chotycze-Toporów-Meszki-Dzięcioły-Czuchów Pieńki-Platerów.
 - III. ciągiem dróg między miejscowościami Zakrze-Świniarów-Chotycze-Mszanna-Korczówka-Szydłówka-Dawidy-Bajdy do granicy województwa i tą granicą w kierunku północnym do miejscowości Patków Ruski i dalej drogą do Zakrza.

§ 2

W okręgu zapowietrzonym i zagrożonym:

- 1) zakazuje się:
 - puszczania luzem psów i kotów
 - wywożenia psów i kotów bez uprzedniego zezwolenia lekarza weterynarii
 - dokonywania odłowów, polowań - z wyjątkiem odstrzałów sanitarnych zwierząt wśród których szerzy się wścieklizna
 - otwierania zwłok padłych i pochodzących z odstrzałów sanitarnych zwierząt oraz zdejmowania z nich skór
 - wstępu wycieczek do lasu, oraz kontaktowania się ludzi ze zwierzętami dzikimi
 - poddawać leczeniu, szczepieniu, ubojowi zwierzęta dotknięte lub podejrzane o wściekliznę
- 2) nakazuje się:
 - na granicy okręgu zagrożonego przy drogach wywiesić ogłoszenie "Wścieklizna zwierząt. Wstęp wzbroniony."
 - dokonać oczyszczenia i dezynfekcji ustalonego miejsca przebywania chorego, podejrzanego lub padłego zwierzęcia
 - przeprowadzić kontrolę szczepień przeciwko wściekliznie
 - dokonać lustracji okręgów przez osoby upoważnione (bez psów) w celu wyszukania sztuk padłych i wykonania ewentualnych odstrzałów sanitarnych wykazujących objawy chorobowe
 - zwierzęta gospodarskie podejrzane o zarażenie się wścieklizną poddać szczepieniu z konieczności.

§ 3

Wykonanie rozporządzenia powierza się Rejonowemu Lekarzowi Weterynarii w Białej Podlaskiej i Parczewie oraz Wójtom Gmin Podedwórze, Jabłoń, Wisznice, Kornica, Łosice, Platerów, Sarnaki i Olszanka.

§ 4

Nadzór nad wykonaniem rozporządzenia powierza się Wojewódzkiemu Lekarzowi Weterynarii.

§ 5

Kto narusza przepisy niniejszego rozporządzenia podlega odpowiedzialności określonej w art.51 ustawy z dnia 24 kwietnia 1997r. o zwalczaniu chorób zakaźnych zwierząt, badaniu zwierząt rzeźnych i mięsa oraz o Państwowej Inspekcji Weterynaryjnej (Dz.U.Nr 60, poz. 369).

§ 6

- 1) Rozporządzenie podlega ogłoszeniu w sposób zwyczajowo przyjęty na obszarze o którym mowa w § 1 i wchodzi w życie z dniem takiego ogłoszenia.
- 2) Rozporządzenie podlega ogłoszeniu w Dzienniku Urzędowym Województwa Białkopodlaskiego.

W O J E W O D A

Marek Czarnecki

30

ROZPORZĄDZENIE Nr 23

Wojewody Białkopodlaskiego

z dnia 27 lutego 1998 roku.

w sprawie zwalczania wścieklizny zwierząt.

Na podstawie art.23, ustawy z dnia 24 kwietnia 1997r. o zwalczaniu chorób zakaźnych zwierząt, badaniu zwierząt rzeźnych i mięsa oraz o Państwowej Inspekcji Weterynaryjnej (Dz.U.Nr 60, poz. 369) zarządza się, co następuje:

§ 1

W związku ze stwierdzeniem wścieklizny u lisów dzikich w miejscowościach Wyhalew gmina Dębowa Kłoda, Pogorzelec gmina Sosnówka ogłasza się:

1. Okręgi zapowietrzone obejmujące miejscowości Wyhalew i Pogorzelec
2. Okręgi zagrożone ograniczone:
 - I. ciągiem dróg od miejscowości Antopol-Horostyta do granicy województwa; granicą województwa w kierunku zachodnim do miejscowości Kolonia Krzywowierzba; drogą Kolonia Krzywowierzba-Kodeniec do przecięcia się z Kanałem Wieprz-Krzna, tym Kanałem do miejscowości Puchowa Góra, następnie drogą do miejscowości Podedwórze-Piechy-Antopol.
 - II. ciągiem dróg między miejscowościami Dańce-Holeszów-Zakład Rolny Mosty-Grabówka-Ratajewicze-Rozwadówka-Sosnówka-Romanów-Dańce.

§ 2

W okręgu zapowietrzonej i zagrożonej:

- 1) zakazuje się:
 - puszczania luzem psów i kotów
 - wywożenia psów i kotów bez uprzedniego zezwolenia lekarza weterynarii
 - dokonywania odłowów, polowań - z wyjątkiem odstrzałów sanitarnych zwierząt wśród których szerzy się wścieklizna
 - otwierania zwłok padłych i pochodzących z odstrzałów sanitarnych zwierząt oraz zdejmowania z nich skór
 - wstępu wycieczek do lasu, oraz kontaktowania się ludzi ze zwierzętami dzikimi
 - poddawać leczeniu, szczepieniu, ubojowi zwierzęta dotknięte lub podejrzane o wściekliznę
- 2) nakazuje się:
 - na granicy okręgu zagrożonej przy drogach wywiesić ogłoszenie "Wścieklizna zwierząt, Wstęp wzbroniony".
 - dokonać oczyszczenia i dezynfekcji ustalonego miejsca przebywania chorego, podejrzanego lub padłego zwierzęcia
 - przeprowadzić kontrolę szczepień przeciwko wściekliznie

- dokonać lustracji okręgów przez osoby upoważnione (bez psów) w celu wyszukania sztuk padłych i wykonania ewentualnych odstrzałów sanitarnych zwierząt wykazujących objawy chorobowe
- zwierzęta gospodarskie podejrzane o zarażenie się wścieklizną poddać szczepieniu z konieczności.

§ 3

Wykonanie rozporządzenia powierza się Rejonowemu Lekarzowi Weterynarii w Parczewie oraz Wójtom Gmin Podedwórze, Jabłoń, Dębowa Kłoda, Sosnówka, Hanna i Wisznice.

§ 4

Nadzór nad wykonaniem rozporządzenia powierza się Wojewódzkiemu Lekarzowi Weterynarii.

§ 5

Kto narusza przepisy niniejszego rozporządzenia podlega odpowiedzialności określonej w art.51 ustawy z dnia 24 kwietnia 1997r. o zwalczaniu chorób zakaźnych zwierząt, badaniu zwierząt rzeźnych i mięsa oraz o Państwowej Inspekcji Weterynaryjnej (Dz.U.Nr 60, poz.369).

§ 6

- 1/ Rozporządzenie podlega ogłoszeniu w sposób zwyczajowo przyjęty na obszarze o którym mowa w § 1 i wchodzi w życie z dniem takiego ogłoszenia.
- 2/ Rozporządzenie podlega ogłoszeniu w Dzienniku Urzędowym Województwa Białkopodlaskiego.

W O J E W O D A

Marek Czarnecki

31

ROZPORZĄDZENIE Nr 24

Wojewody Białkopodlaskiego

z dnia 2 marca 1998 roku

w sprawie zwalczania wścieklizny zwierząt.

Na podstawie art.23, ustawy z dnia 24 kwietnia 1997r. o zwalczaniu chorób zakaźnych zwierząt, badaniu zwierząt rzeźnych i mięsa oraz o Państwowej Inspekcji Weterynaryjnej (Dz.U.Nr 60, poz.369) zarządza się, co następuje:

§ 1

W związku ze stwierdzeniem wścieklizny u lisów dzikich w miejscowościach Kolembrody gmina Komarówka Podlaska oraz Misie gmina Międzyrzec Podlaski ogłasza się:

1. Okręgi zapowietrzone obejmujące miejscowości Kolembrody i Misie.
2. Okręgi zagrożone ograniczone:
 - I. ciągiem dróg od miejscowości Romaszki-Rossosz-Kozły-Wólka Korczowska do rzeki Rudka; rzeką Rudką do przecięcia z drogą Drelów-Komarówka Podlaska a następnie ciągiem dróg Żelizna-Komarówka Podlaska-Wiski-Woroniec-Romaszki.
 - II. rzeką Krzna Północna od miejscowości Międzyrzec Podlaski do miejscowości Pościsz; ciągiem dróg Pościsz-Strzakły-Brzozowica-Polskowola-Grabowiec-Międzyrzec Podlaski do rzeki Krzna.

§ 2

W okręgu zapowietrzonej i zagrożonej:

- 1/ zakazuje się:

- puszczania luzem psów i kotów
- wywożenia psów i kotów bez uprzedniego zezwolenia lekarza weterynarii
- dokonywania odłowów, polowań - z wyjątkiem odstrzałów sanitarnych zwierząt wśród których szerzy się wścieklizna
- otwierania zwłok padłych i pochodzących z odstrzałów sanitarnych zwierząt oraz zdejmowania z nich skór

- wstępu wycieczek do lasu, oraz kontaktowania się ludzi ze zwierzętami dzikimi
 - poddawać leczeniu, szczepieniu, ubojowi zwierzęta dotknięte lub podejrzane o wściekliznę
- 2/ nakazuje się:
- na granicy okręgu zagrożonego przy drogach wywiesić ogłoszenie "Wścieklizna zwierząt. Wstęp wzbroniony".
 - dokonać oczyszczenia i dezynfekcji ustalonego miejsca przebywania chorego, podejrzanego lub padłego zwierzęcia
 - przeprowadzić kontrolę szczepień przeciwko wściekliźnie
 - dokonać lustracji okręgów przez osoby upoważnione (bez psów) w celu wyszukania sztuk padłych i wykonania ewentualnych odstrzałów sanitarnych zwierząt wykazujących objawy chorobowe
 - zwierzęta gospodarskie podejrzane o zarażenie się wścieklizną poddać szczepieniu z konieczności.

§ 3

Wykonanie rozporządzenia powierza się Rejonowemu Lekarzowi Weterynarii w Radzynie Podlaskiej i Białej Podlaskiej, Burmistrzowi Miasta Międzyrzec Podlaski oraz Wójtom Gmin Komarówka Podlaska, Rossosz, Międzyrzec Podlaski, Kąkolewnica.

§ 4

Nadzór nad wykonaniem rozporządzenia powierza się Wojewódzkiemu Lekarzowi Weterynarii.

§ 5

Kto narusza przepisy niniejszego rozporządzenia podlega odpowiedzialności określonej w art.51 ustawy z dnia 24 kwietnia 1997r. o zwalczaniu chorób zakaźnych zwierząt, badaniu zwierząt rzeźnych i mięsa oraz o Państwowej Inspekcji Weterynaryjnej (Dz.U.Nr 60, poz.369).

§ 6

- 1/ Rozporządzenie podlega ogłoszeniu w sposób zwyczajowo przyjęty na obszarze o którym mowa w § 1 i wchodzi w życie z dniem takiego ogłoszenia.
- 2/ Rozporządzenie podlega ogłoszeniu w Dzienniku Urzędowym Województwa Białkopodlaskiego.

W O J E W O D A

Marek Czarnecki

32

ROZPORZĄDZENIE Nr 25
Wojewody Białkopodlaskiego
z dnia 4 marca 1998 r.

uchylające rozporządzenia w sprawie zwalczania wścieklizny zwierząt.

Na podstawie art.23 ustawy z dnia 24 kwietnia 1997r. o zwalczaniu chorób zakaźnych zwierząt, badaniu zwierząt rzeźnych i mięsa oraz o Państwowej Inspekcji Weterynaryjnej (Dz.U.Nr 60, poz.369) zarządza się, co następuje:

§ 1

Uchyla się:

- 1/ rozporządzenie Nr 7 Wojewody Białkopodlaskiego z dnia 20 stycznia 1998r. w sprawie zwalczania wścieklizny zwierząt.
- 2/ rozporządzenie Nr 8 Wojewody Białkopodlaskiego z dnia 21 stycznia 1998r. w sprawie zwalczania wścieklizny zwierząt.
- 3/ rozporządzenie Nr 13 Wojewody Białkopodlaskiego z dnia 28 stycznia 1998r. w sprawie zwalczania wścieklizny zwierząt.

§ 2

Wykonanie rozporządzenia powierza się Wojewódzkiemu Lekarzowi Weterynarii.

§ 3

1. Rozporządzenie podlega ogłoszeniu w sposób zwyczajowo przyjęty na terenach o których mowa w rozporządzeniach wymienionych w § 1 i wchodzi w życie z dniem ogłoszenia.
2. Rozporządzenie podlega ogłoszeniu w Dzienniku Urzędowym Województwa Białkopodlaskiego.

W O J E W O D A

Marek Czarnecki

33

ROZPORZĄDZENIE Nr 26

Wojewody Białkopodlaskiego

z dnia 4 marca 1998 roku

w sprawie zwalczania wścieklizny zwierząt.

Na podstawie art.23, ustawy z dnia 24 kwietnia 1997r. o zwalczaniu chorób zakaźnych zwierząt, badaniu zwierząt rzeźnych i mięsa oraz o Państwowej Inspekcji Weterynaryjnej (Dz.U.Nr 60,poz.369) zarządza się, co następuje:

§ 1

W związku ze stwierdzeniem wścieklizny u lisów dzikich w miejscowościach Dubica Dolna gmina Wisznice, Sławatycze gmina Sławatycze, Wołyń gmina Wołyń ogłasza się:

1. Okręgi zapowietrzone obejmujące obszar miejscowości Dubica Dolna, Sławatycze oraz Wołyń.
2. Okręgi zagrożone ograniczone:
 - I. ciągiem dróg między miejscowościami Wisznice-Polubicze-Romaszki-Rossosz-Bordziłówka-Rowiny-Curyn-Wisznice.
 - II. ciągiem dróg między miejscowościami Hanna-Janówka-Sajówka-Krzywowólka-Jabłeczna do rzeki Bug; rzeką Bug w kierunku południowym do ujścia rzeki Hanna i tą rzeką do miejscowości Hanna.
 - III. ciągiem dróg między miejscowościami Planta-Kopina-Suchowola-Branica Suchowska-Zbulitów-Stasinów; drogą Radzyń Podlaski-Wisznice w kierunku zachodnim do toru kolejowego; torem kolejowym do miejscowości Planta.

§ 2

W okręgu zapowietrzonym i zagrożonym:

1/ zakazuje się:

- puszczania luzem psów i kotów
- wywożenia psów i kotów bez uprzedniego zezwolenia lekarza weterynarii
- dokonywania odłowów, polowań - z wyjątkiem odstrzałów sanitarnych zwierząt wśród których szerzy się wścieklizna
- otwierania zwłok padłych i pochodzących z odstrzałów sanitarnych zwierząt oraz zdejmowania z nich skór
- wstępu wycieczek do lasu, oraz kontaktowania się ludzi ze zwierzętami dzikimi
- poddawać leczeniu, szczepieniu, ubojowi zwierzęta dotknięte lub podejrzane o wściekliznę

2/ nakazuje się:

- na granicy okręgu zagrożonego przy drogach wywiesić ogłoszenie "Wścieklizna zwierząt. Wstęp wzbroniony".
- dokonać oczyszczenia i dezynfekcji ustalonego miejsca przebywania chorego, podejrzanego lub padłego zwierzęcia
- przeprowadzić kontrolę szczepień przeciwko wściekliźnie
- dokonać lustracji okręgów przez osoby upoważnione (bez psów) w celu wyszukania sztuk padłych i wykonania ewentualnych odstrzałów sanitarnych zwierząt wykazujących objawy chorobowe
- zwierzęta gospodarskie podejrzane o zarażenie się wścieklizną poddać szczepieniu z konieczności.

§ 3

Wykonanie rozporządzenia powierza się Rejonowemu Lekarzowi Weterynarii w Białej Podlaskiej, Parczewie, Radzyniu Podlaskim oraz Wójtom Gmin Hanna, Milanów, Sławatycze, Wisznice, Rossosz, Wołyń, Radzyń Podlaski.

§ 4

Nadzór nad wykonaniem rozporządzenia powierza się Wojewódzkiemu Lekarzowi Weterynarii.

§ 5

Kto narusza przepisy niniejszego rozporządzenia podlega odpowiedzialności określonej w art.51 ustawy z dnia 24 kwietnia 1997r. o zwalczaniu chorób zakaźnych zwierząt, badaniu zwierząt rzeźnych i mięsa oraz o Państwowej Inspekcji Weterynaryjnej (Dz.U.Nr 60, poz.369).

§ 6

1. Rozporządzenie podlega ogłoszeniu w sposób zwyczajowo przyjęty na obszarach o których mowa w § 1 i wchodzi w życie z dniem takiego ogłoszenia.
2. Rozporządzenie podlega ogłoszeniu w Dzienniku Urzędowym Województwa Białkopodlaskiego.

W O J E W O D A

Marek Czarnecki

34

ROZPORZĄDZENIE Nr 27

Wojewody Białkopodlaskiego

z dnia 6 marca 1998r.

uchylające rozporządzenie w sprawie zwalczania wścieklizny zwierząt

Na podstawie art.23 ustawy z dnia 24 kwietnia 1997r. o zwalczaniu chorób zakaźnych zwierząt, badaniu zwierząt rzeźnych i mięsa oraz o Państwowej Inspekcji Weterynaryjnej (Dz.U.Nr 60, poz.369) zarządza się, co następuje:

§ 1

Uchyla się:

- 1/ rozporządzenie Nr 11 Wojewody Białkopodlaskiego z dnia 27 stycznia 1998r. w sprawie zwalczania wścieklizny zwierząt.

§ 2

Wykonanie rozporządzenia powierza się Wojewódzkiemu Lekarzowi Weterynarii.

§ 3

1. Rozporządzenie podlega ogłoszeniu w sposób zwyczajowo przyjęty na terenie o którym mowa w rozporządzeniu wymienionym w § 1 i wchodzi w życie z dniem ogłoszenia.
2. Rozporządzenie podlega ogłoszeniu w Dzienniku Urzędowym Województwa Białkopodlaskiego.

W O J E W O D A

Marek Czarnecki

35

ROZPORZĄDZENIE Nr 28

Wojewody Białskopodlaskiego

z dnia 6 marca 1998 roku

w sprawie zwalczania wścieklizny zwierząt

Na podstawie art.23, ustawy z dnia 24 kwietnia 1997r. o zwalczaniu chorób zakaźnych zwierząt, badaniu zwierząt rzeźnych i mięsa oraz o Państwowej Inspekcji Weterynaryjnej (Dz.U.Nr 60, poz.369) zarządza się, co następuje:

§ 1

W związku ze stwierdzeniem wścieklizny u lisa dzikiego w miejscowości Wierzchowiny gmina Ulan-Majorat ogłasza się:

1. Okrąg zapowietrzony obejmujący obszar miejscowości Wierzchowiny.
2. Okrąg zagrożony ograniczony ciągiem dróg między miejscowościami Paskudy-Gąsiory-Żyłki-Stok-Ulan Majorat-Ulan Mały-Bedlno-Kolonia Żabików-Paskudy.

§ 2

W okręgu zapowietrzonym i zagrożonym:

1/ zakazuje się:

- puszczenia luzem psów i kotów
- wywożenia psów i kotów bez uprzedniego zezwolenia lekarza weterynarii
- dokonywania odłowów, polowań - z wyjątkiem odstrzałów sanitarnych zwierząt wśród których szerzy się wścieklizna
- otwierania zwłok padłych i pochodzących z odstrzałów sanitarnych zwierząt oraz zdejmowania z nich skór
- wstępu wycieczek do lasu, oraz kontaktowania się ludzi ze zwierzętami dzikimi
- poddawać leczeniu, szczepieniu, ubojowi zwierzęta dotknięte lub podejrzane o wściekliznę

2/ nakazuje się:

- na granicy okręgu zagrożonego przy drogach wywiesić ogłoszenie "Wścieklizna zwierząt. Wstęp wzbroniony".
- dokonać oczyszczenia i dezynfekcji ustalonego miejsca przebywania chorego, podejrzanego lub padłego zwierzęcia
- przeprowadzić kontrolę szczepień przeciwko wściekliznie
- dokonać lustracji okręgów przez osoby upoważnione (bez psów) w celu wyszukania sztuk padłych i wykonania ewentualnych odstrzałów sanitarnych zwierząt wykazujących objawy chorobowe
- zwierzęta gospodarskie podejrzane o zarażenie się wścieklizną poddać szczepieniu z konieczności.

§ 3

Wykonanie rozporządzenia powierza się Rejonowemu Lekarzowi Weterynarii w Radzynie Podlaskiej oraz Wójtom gmin Ulan Majorat, Radzyń Podlaski.

§ 4

Nadzór nad wykonaniem rozporządzenia powierza się Wojewódzkiemu Lekarzowi Weterynarii.

§ 5

Kto narusza przepisy niniejszego rozporządzenia podlega odpowiedzialności określonej w art.51 ustawy z dnia 24 kwietnia 1997r. o zwalczaniu chorób zakaźnych zwierząt, badaniu zwierząt rzeźnych i mięsa oraz o Państwowej Inspekcji Weterynaryjnej (Dz.U.Nr 60, poz. 369).

§ 6

1. Rozporządzenie podlega ogłoszeniu w sposób zwyczajowo przyjęty na obszarach o których mowa w § 1 i wchodzi w życie z dniem takiego ogłoszenia.
2. Rozporządzenie podlega ogłoszeniu w Dzienniku Urzędowym Województwa Białskopodlaskiego.

W O J E W O D A

Marek Czarnecki

36

ROZPORZĄDZENIE Nr 29
Wojewody Białskopodlaskiego
z dnia 10 marca 1998r.

uchylające rozporządzenie w sprawie zwalczania wścieklizny zwierząt

Na podstawie art.23 ustawy z dnia 24 kwietnia 1997r. o zwalczaniu chorób zakaźnych zwierząt, badaniu zwierząt rzeźnych i mięsa oraz o Państwowej Inspekcji Weterynaryjnej (Dz.U.Nr 60, poz.369) zarządza się, co następuje:

§ 1

Uchyła się:

- 1/ Rozporządzenie Nr 16 Wojewody Białskopodlaskiego z dnia 9 lutego 1998r. w sprawie zwalczania wścieklizny zwierząt.

§ 2

Wykonanie rozporządzenia powierza się Wojewódzkiemu Lekarzowi Weterynarii.

§ 3

1. Rozporządzenie podlega ogłoszeniu w sposób zwyczajowo przyjęty na terenie o którym mowa w rozporządzeniu wymienionym w § 1 i wchodzi w życie z dniem ogłoszenia.
2. Rozporządzenie podlega ogłoszeniu w Dzienniku Urzędowym Województwa Białskopodlaskiego.

W O J E W O D A

Marek Czarnecki

37

ROZPORZĄDZENIE Nr 30
Wojewody Białskopodlaskiego
z dnia 10 marca 1998r.

zmieniające rozporządzenie w sprawie zwalczania wścieklizny zwierząt

Na podstawie art.23 ustawy z dnia 24 kwietnia 1997r. o zwalczaniu chorób zakaźnych zwierząt, badaniu zwierząt rzeźnych i mięsa oraz Państwowej Inspekcji Weterynaryjnej (Dz.U.Nr 60, poz.369) zarządza się, co następuje:

§ 1

W rozporządzeniu Nr 15 Wojewody Białskopodlaskiego z dnia 3 lutego 1998r. w sprawie zwalczania wścieklizny zwierząt wprowadza się następujące zmiany:

- 1/ § 1 otrzymuje brzmienie:

"§ 1. W związku ze stwierdzeniem wścieklizny u lisów dzikich w miejscowościach Zaliszcze gm.Podedwórze oraz Marynin gmina Radzyń Podlaski ogłasza się:

1. okręgi zapowietrzone obejmujące miejscowości Zaliszcze, oraz Marynin.

2. okręgi zagrożone ograniczone:

- I. ciągiem dróg między miejscowościami Podedwórze-Wyhalew-Kodeniec-Lubiczyn-Przewłoka-Kolano-Puchowa Góra-Podedwórze.
- II. biegiem rzeki Białka od miejscowości Ustrzesz przez Radzyń Podlaski do miejscowości Paszki Małe drogą Paszki Małe-Paszki Duże-Lichity-Branica Suchowolska-Zbulitów Mały-Zbulitów-Ustrzesz.

§ 2

Nadzór nad wykonaniem rozporządzenia powierza się Wojewódzkiemu Lekarzowi Weterynarii.

§ 3

1. Rozporządzenie podlega ogłoszeniu w sposób zwyczajowo przyjęty na terenie o którym mowa w rozporządzeniu wymienionym w § 1 i wchodzi w życie z dniem ogłoszenia.

2. Rozporządzenie podlega ogłoszeniu w Dzienniku Urzędowym Województwa Białkopodlaskiego.

W O J E W O D A

Marek Czarnecki

38

ROZPORZĄDZENIE Nr 31
Wojewody Białkopodlaskiego
z dnia 12 marca 1998r.

w sprawie zwalczania wścieklizny zwierząt.

Na podstawie art.23, ustawy z dnia 24 kwietnia 1997r.o zwalczaniu chorób zakaźnych zwierząt,badaniu zwierząt rzeźnych i mięsa oraz o Państwowej Inspekcji Weterynaryjnej (Dz.U.Nr 60,poz.369) zarządza się, co następuje:

§ 1

W związku ze stwierdzeniem wścieklizny u lisa dzikiego w miejscowościach Woskrzenice Małe gmina Biała Podlaska oraz Neple gmina Terespol ogłasza się:

1. Okręg zapowietrzony obejmujący obszar miejscowości Woskrzenice Małe oraz Neple.
2. Okręgi zagrożone ograniczone:
 - I. ciągiem dróg między miejscowościami:Kozula-Rokitno-Lipnica-Kijowiec-Zalesie-Kłoda Mała-Kłoda Duża do rzeki Lutnia;rzeka-Lutnia-Zielawa do rzeki Krzna; rzeką Krzną do rzeki Kłukówka oraz tą rzeką do miejscowości Kozula.
 - II. ciągiem dróg między miejscowościami: Łęgi-Bohukały-Kołczyn-Berezówka-Malowa Góra-Koroszczyń-Łobaczew Duży do rzeki Bug; rzeką Bug w kierunku północnym do miejscowości Łęgi.

§ 2

W okręgu zapowietrzonym i zagrożonym:

1/ zakazuje się:

- puszczania luzem psów i kotów
- wywożenia psów i kotów bez uprzedniego zezwolenia lekarza weterynarii
- dokonywania odłowów,polowań - z wyjątkiem odstrzałów sanitarnych zwierząt - wśród których szerzy się wścieklizna
- otwierania zwłok padłych i pochodzących z odstrzałów sanitarnych zwierząt oraz zdejmowania z nich skór
- wstępu wycieczek do lasu, oraz kontaktowania się ludzi ze zwierzętami dzikimi
- poddawać leczeniu,szczepieniu,ubojowi zwierzęta dotknięte lub podejrzane o wściekliznę.

2/ nakazuje się:

- na granicy okręgu zagrożonego przy drogach wywiesić ogłoszenie "Wścieklizna zwierząt. Wstęp wzbroniony"
- dokonać oczyszczenia i dezynfekcji ustalonego miejsca przebywania chorego, podejrzanego lub padłego zwierzęcia
- przeprowadzić kontrolę szczepień psów przeciwko wściekliźnie
- dokonać lustracji okręgów przez osoby upoważnione (bez psów) w celu wyszukania sztuk padłych i wykonania ewentualnych odstrzałów sanitarnych zwierząt wykazujących objawy chorobowe
- zwierzęta gospodarskie podejrzane o zarażenie się wścieklizną poddać szczepieniu z konieczności.

§ 3

Wykonanie rozporządzenia powierza się Rejonowemu Lekarzowi Weterynarii w Białej Podlaskiej, Burmistrzowi Miasta Terespol, Wójtom Gmin Biała Podlaska,Rokitno,Zalesie,terespol.

§ 4

Nadzór nad wykonaniem rozporządzenia powierza się Wojewódzkiemu Lekarzowi Weterynarii.

§ 5

Kto narusza przepisy niniejszego rozporządzenia podlega odpowiedzialności określonej w art.51 ustawy z dnia 24 kwietnia 1997r. o zwalczaniu chorób zakaźnych zwierząt, badaniu zwierząt rzeźnych i mięsa oraz o Państwowej Inspekcji Weterynaryjnej (Dz.U.Nr 60, poz. 369).

§ 6

1. Rozporządzenie podlega ogłoszeniu w sposób zwyczajowo przyjęty na obszarach o których mowa w § 1 i wchodzi w życie z dniem takiego ogłoszenia.
2. Rozporządzenie podlega ogłoszeniu w Dzienniku Urzędowym Województwa Białkopodlaskiego.

W O J E W O D A

Marek Czarnecki

39

ROZPORZĄDZENIE Nr 32

Wojewody Białkopodlaskiego

z dnia 13 marca 1998r.

w sprawie zwalczania wścieklizny zwierząt.

Na podstawie art.23, ustawy z dnia 24 kwietnia 1997r. o zwalczaniu chorób zakaźnych zwierząt, badaniu zwierząt rzeźnych i mięsa oraz o Państwowej Inspekcji Weterynaryjnej (Dz.U.Nr 60, poz.369) zarządza się, co następuje:

§ 1

W związku ze stwierdzeniem wścieklizny u lisa dzikiego w miejscowościach Czepotka gmina Hanna oraz Tuczn gmina Tuczn ogłasza się:

1. Okręgi zapowietrzone obejmujące obszary miejscowości Czepotka oraz Tuczn.
2. Okręgi zagrożone ograniczone:
 - I. ciągiem dróg między miejscowościami Sosnówka-Wygnanka-Janówka-Hanna-Holeszów-Pogorzelec-Motwica-Sosnówka.
 - II. ciągiem dróg między miejscowościami Bokinka Królewska-Dąbrowica Duża-Choroszczyńska-Leniuszki-Międzyłes-Mazanówka-Wiski-Bokinka Królewska.

§ 2

W okręgu zapowietrżonym i zagrożonym:

1/ zakazuje się:

- puszczania luzem psów i kotów
- wywożenia psów i kotów bez uprzedniego zezwolenia lekarza weterynarii
- dokonywania odłowów, polowań - z wyjątkiem odstrzałów sanitarnych zwierząt - wśród których szerzy się wścieklizna
- otwierania zwłok padłych i pochodzących z odstrzałów sanitarnych zwierząt oraz zdejmowania z nich skór
- wstępu wycieczek do lasu, oraz kontaktowania się ludzi ze zwierzętami dzikimi
- poddawać leczeniu, szczepieniu, ubojowi zwierzęta dotknięte lub podejrzane o wściekliznę

2/ nakazuje się:

- na granicy okręgu zagrożonego przy drogach wywiesić ogłoszenie "Wścieklizna zwierząt. Wstęp wzbroniony".
- dokonać oczyszczenia i dezynfekcji ustalonego miejsca przebywania chorego, podejrzanego lub padłego zwierzęcia
- przeprowadzić kontrolę szczepień psów przeciwko wściekliznie
- dokonać lustracji okręgów przez osoby upoważnione (bez psów) w celu wyszukania sztuk padłych i wykonania ewentualnych odstrzałów sanitarnych zwierząt wykazujących objawy chorobowe
- zwierzęta gospodarskie podejrzane o zarażenie się wścieklizną poddać szczepieniu z konieczności.

§ 3

Wykonanie rozporządzenia powierza się Rejonowemu Lekarzowi Weterynarii w Parczewie oraz Wójtom Gmin Hanna, Sosnówka, Tuczná.

§ 4

Nadzór nad wykonaniem rozporządzenia powierza się Wojewódzkiemu Lekarzowi Weterynarii.

§ 5

Kto narusza przepisy niniejszego rozporządzenia podlega odpowiedzialności określonej w art.51 ustawy z dnia 24 kwietnia 1997r. o zwalczaniu chorób zakaźnych zwierząt, badaniu zwierząt rzeźnych i mięsa oraz o Państwowej Inspekcji Weterynaryjnej (Dz.U.Nr 60, poz.369).

§ 6

1. Rozporządzenie podlega ogłoszeniu w sposób zwyczajowo przyjęty na obszarach o których mowa w § 1 i wchodzi w życie z dniem takiego ogłoszenia.
2. Rozporządzenie podlega ogłoszeniu w Dzienniku Urzędowym Województwa Białkopodlaskiego.

W O J E W O D A

Marek Czarnecki

40

ZARZĄDZENIE Nr 6

Wojewody Białkopodlaskiego
z dnia 29 stycznia 1998r.

w sprawie zmiany statutu Urzędu Wojewódzkiego w Białej Podlaskiej.

Na podstawie art.33 ust.1 ustawy z dnia 22 marca 1990r. o terenowych organach rządowej administracji ogólnej (Dz.U.Nr 21,poz.123, z 1991r. Nr 75,poz.328, z 1995r. Nr 74,poz.368 i z 1996r. Nr 106, poz.498) zarządza się, co następuje:

§ 1

W statucie Urzędu Wojewódzkiego w Białej Podlaskiej, stanowiącym załącznik do zarządzenia Nr 7 Wojewody Białkopodlaskiego z dnia 24 marca 1997r. w sprawie ustalenia statutu Urzędu Wojewódzkiego w Białej Podlaskiej (zm.zarz.Nr 43 z dnia 15 grudnia 1997r.) wprowadza się następujące zmiany:

- 1/ w § 5 ust.2 otrzymuje brzmienie:

"2.Ponadto w Urzędzie działają:

1/Pełnomocnik Wojewody d/s Informatyki,

2/Pełnomocnik Wojewody d/s Przejść Granicznych";

- 2/ w § 6:

a/ pkt 1 otrzymuje brzmienie:

"1/Dyrektor Gabinetu Wojewody oraz Rzecznik Prasowy Wojewody";

b/ w punkcie 6 wyrazy "oraz jeden zastępca" skreśla się,

c/ w punkcie 10 wyrazy "dwóch zastępców" zastępuje się wyrazami "jeden zastępca",

d/ w punkcie 12 wyrazy "oraz jeden zastępca" skreśla się;

- 3/ dodaje się § 21a w brzmieniu:

"§ 21a.Do zakresu działania Pełnomocnika Wojewody d/s Przejść Granicznych należy:

1/ analizowanie stanu infrastruktury technicznej przejść granicznych,

2/ programowanie kubaturowych potrzeb inwestycyjnych i wyposażenia technicznego,

3/ współdziałanie z organami kontroli celnej, granicznej, sanitarnej itp. w usprawnianiu funkcjonowania ich służb, działających na przejściach granicznych,

4/ współdziałanie z organami i instytucjami Republiki Białoruskiej i Obwodu Brzeskiego odpowiedzialnymi za przejścia graniczne,

- 5/ upowszechnianie i inicjowanie wdrażania dobrych doświadczeń i rozwiązań krajów Unii Europejskiej,
- 6/ nadzorowanie Zarządu Drogowych Przejść Granicznych w Białej Podlaskiej";

§ 2

Wykonanie zarządzenia powierza się Dyrektorowi Generalnemu Urzędu.

§ 3

Zarządzenie podlega ogłoszeniu w Dzienniku Urzędowym Województwa Białkopodlaskiego.

§ 4

Zarządzenie wchodzi w życie z dniem zatwierdzenia przez Ministra Spraw Wewnętrznych i Administracji.

Marek Czarnecki

41

UCHWAŁA Nr XXXI/1/98

Rady Gminy w Dębowej Kłodzie
z dnia 04 lutego 1998r.

w sprawie uchwalenia zmiany miejscowego planu ogólnego zagospodarowania przestrzennego gminy Dębowa Kłoda.

Na podstawie art.18 ust.2 pkt 5 ustawy z dnia 8 marca 1990r. o samorządzie terytorialnym (Dz.U.z 1996r.Nr 13,poz.74,Nr 58,poz.251 Nr 106,poz.496,Nr 132,poz.622,z 1997r.Nr 9,poz.43,Nr 106,poz.679, Nr 107,poz.686,Nr 113,poz.734) oraz art.8 ust.1 i art.26 ustawy z dnia 7 lipca 1994r. o zagospodarowaniu przestrzennym (Dz.U.Nr 89, poz.415 z 1996r.,Nr 106,poz.496,z 1997r.Nr 111,poz.726,Nr 133,poz. 885,Nr 141,poz.943) uchwala się,co następuje:

§ 1

1. Dokonuje się zmiany miejscowego planu ogólnego zagospodarowania przestrzennego gminy Dębowa Kłoda zatwierdzonego uchwałą Nr VIII/39/85 Gminnej Rady Narodowej w Dębowej Kłodzie z dnia 22 września 1985r., ogłoszoną w Dzienniku Urzędowym Województwa Białkopodlaskiego nr 7 z 1986r.,poz.84 z późniejszymi zmianami.
2. Zmiana planu wyrażona jest w postaci:
 - a) ustaleń dotyczących przeznaczenia, warunków zabudowy i zagospodarowania terenów określonych w § 2-19 niniejszej uchwały,
 - b) rysunków w skali 1:10000 stanowiących załączniki 1-8 do niniejszej uchwały.
3. Rysunki oraz ustalenia zmiany planu określone niniejszą uchwałą stanowią integralną całość.

§ 2

W ustaleniach ogólnych planu wprowadza się dodatkowe zapisy:

1. Infrastruktura techniczna

- 1) Zaopatrzenie w wodę i odprowadzenie ścieków należy rozwiązać docelowo w oparciu o zbiorcze, komunalne urządzenia infrastruktury technicznej. Dla zabudowy rozproszonej lub w sytuacjach gdy zbiorcze systemy są ekonomicznie nieuzasadnione dopuszcza się realizację małych przydomowych oczyszczalni ścieków. Do czasu realizacji komunalnych zbiorczych urządzeń zaopatrzenia w wodę i odprowadzenia ścieków dopuszcza się:
 - indywidualne ujęcia wody,
 - indywidualne, szczelne urządzenia do gromadzenia ścieków sanitarnych z zapewnieniem ich usuwania i oczyszczania pod warunkiem ich usytuowania i wykonania zgodnie z przepisami szczególnymi.
- 2) Obowiązuje w skali gminy rozwiązanie i określenie sposobu gromadzenia odpadów stałych na działkach oraz usuwanie ich na gminne wysypisko odpadów.

Na poszczególnych działkach obowiązuje realizacja osłon śmietnikowych z miejscami na ustawienie pojemników z zastosowaniem segregacji odpadów.

- 3) Ogrzewanie zabudowy zagrodowej i jednorodzinnej należy rozwiązać w oparciu o indywidualne źródła ciepła, zgodnie z zasadami określonymi w ustawie Prawo energetyczne.

Dopuszcza się dogrzewanie zabudowy letniskowej źródłem ciepła o charakterze ekologicznym (ogrzewanie elektryczne lub gazowe)

2. Ustala się rozwój łączności telekomunikacyjnej poprzez telefonizację obszaru całej gminy.

Lokalizację centrali automatycznych przewiduje się w granicach terenów budowlanych wsi Dębowa Kłoda, Kodeniec, Chmielów i Białka.

3. Ustala się potrzebę opracowania miejscowego planu zagospodarowania przestrzennego terenu w rejonie jeziora Bialskiego, łącznie z terenami budowlanymi wsi Białka w skali 1:1000, jak oznaczono graficznie na rysunku planu.

(Załącznik Nr 1).

§ 3

1. Tereny położone we wsi Białka oznaczone symbolami:

- 1) 151 MR + UT o powierzchni 5,36 ha,
- 2) 153 MR + UT o powierzchni 2,00 ha,
- 3) 154 MR + UT o powierzchni 6,40 ha,
- 4) 157 MR + UT o powierzchni 12,50 ha,
- 5) 158 MR + UT o powierzchni 4,16 ha,
- 6) 165 MR + UT o powierzchni 1,84 ha,
- 7) 173 MR + UT o powierzchni 4,08 ha,

przeznacza się pod zabudowę zagrodową z możliwością realizacji zabudowy jednorodzinnej, letniskowej, usług nieuciążliwych.

W ramach terenów budowlanych ustala się rozwój funkcji rekreacyjnej (zabudowa letniskowa, pokoje do wynajęcia dla turystów i letników - agroturystyka).

2. Ustala się następujące warunki zagospodarowania:

- 1) Na terenie 154 MR + UT - adaptacja sklepu.
- 2) Odległość budynków mieszkalnych od krawędzi jezdni drogi 11 KNV (02556) należy przyjmować z uwzględnieniem obowiązujących przepisów oraz istniejącej historycznej linii zabudowy na działkach sąsiednich.
Nieprzekraczalna linia zabudowy w odległości 6,0 m od krawędzi jezdni dróg 23 KNV (0203011) i 24 KNV (0203012).
- 3) Powierzchnia działek letniskowych minimum 700 m².
- 4) Powierzchnia zabudowy letniskowej razem z garażem nie może przekraczać 20 % powierzchni działki.
- 5) Powierzchnia działek w zabudowie jednorodzinnej - minimum 800 m².
- 6) Powierzchnia zabudowy jednorodzinnej z budynkiem gospodarczym (ew.garażem) nie może przekraczać 25 % powierzchni działki.
- 7) Wysokość budynków do dwóch kondygnacji, z których ostatnia jest poddaszem użytkowym.
- 8) Dachy dwuspadowe, symetryczne o nachyleniu połaci 25-45°.
W całym zespole obowiązuje ujednolicenie kolorystyki pokrycia - dopuszcza się różne odcienie brązu lub stonowanej zieleni.
- 9) Ogrodzenia działek należy sytuować w linii rozgraniczającej drogi 11 KNV (02556) tj. w odległości 12,5 m od osi jezdni.
Obowiązuje ujednolicenie charakteru i wysokości ogrodzeń.
Od strony drogi wojewódzkiej dopuszcza się ogrodzenia ażurowe, drewniane, lub z siatki metalowej powlekanej w kolorze zielonym.
- 10) W zakresie infrastruktury technicznej obowiązują odpowiednie ustalenia ogólnie planu.

(Załącznik Nr 1)

§ 4

1. Teren położony we wsi Białka oznaczony symbolem 161 UT, powiększa się w kierunku wschodnim do istniejącej drogi leśnej, do powierzchni 5,00 ha i przeznaczana w całości pod rekreację.
2. Ustala się następujące warunki zagospodarowania:
 - 1) Adaptacja istniejącego zespołu zabudowy letniskowej.
 - 2) Ze względów ekologicznych obowiązuje ochrona przed zmianą użytkowania i zabudową działek leśnych nr ewidencyjny 770, 1081/25 i 1086.

Dopuszcza się podział działki Nr 770 jedynie na powiększenie działek letniskowych przyległych od południa, z zakazem realizacji ogrodzeń.
 - 3) Obowiązuje podział na działki letniskowe zgodnie z rysunkiem planu.
 - 4) Nieprzekraczalna linia zabudowy - 15 m od krawędzi jezdni drogi gminnej 24 KNV (0203012), na pozostałych działkach zgodnie z rysunkiem planu.
 - 5) Powierzchnia zabudowy nowych budynków nie powinna przekraczać 10 % powierzchni działki.
 - 6) Wysokość nowych budynków do dwóch kondygnacji, z których drugą stanowi poddasze użytkowe.
 - 7) Dachy dwuspadowe, symetryczne o nachyleniu połaci 25-45°. W całym zespole obowiązuje ujednolicenie kolorystyki pokrycia - dopuszcza się różne odcienie brązu lub stonowanej zieleni.
 - 8) Zakaz realizacji garaży. Dopuszcza się realizację zadaszonych miejsc postojowych zintegrowanych z budynkiem letniskowym np. w postaci obniżonej połaci dachowej.
 - 9) Ogrodzenie działki należy sytuować w liniach rozgraniczających. Obowiązuje ujednolicenie charakteru i wysokości ogrodzeń oraz zastosowanie materiałów ażurowych. Od strony drogi gminnej 24 KNV dopuszcza się realizację ogrodzeń na cokołach, pozostałe ogrodzenia bez cokołów.
- 10) W zakresie infrastruktury technicznej obowiązują odpowiednie ustalenia ogólnie planu.

(Załącznik Nr 1).

§ 5

1. Teren położony we wsi Białka oznaczony symbolem 162 UT o powierzchni 4,00 ha przeznaczana się na potrzeby rekreacji i wypoczynku - ośrodek rekreacyjno-wypoczynkowy.
2. Dopuszcza się podział terenu na kilka mniejszych zespołów. Ustala się możliwość realizacji zespołu zabudowy letniskowej, którego powierzchnia nie może przekroczyć 50 % powierzchni terenu.
3. Ustala się następujące zasady zagospodarowania:
 - 1) Forma zabudowy powinna być kształtowana w nawiązaniu do architektury regionalnej bez ograniczeń w zakresie materiałów konstrukcyjnych.

Obowiązuje zastosowanie materiałów wykończeniowych o charakterze tradycyjnym jak tynki gładkie, w jasnych barwach, wykładziny drewniane, ceramiczne itp. Dopuszcza się do pokrycia dachów gonty bitumiczne i blachy dachówkowe, powlekane.
 - 2) Nieprzekraczalna linia zabudowy - 15 m od krawędzi jezdni drogi gminnej 24 KNV.
 - 3) Wysokość budynków do dwóch kondygnacji, z których druga jest poddaszem użytkowym.
 - 4) Kształt bryły budynków socjalnych i usługowych - horyzontalny. W budynkach tych należy zastosować szerokie przeszklenia dla powiązania widokowego z otaczającym lasem.
 - 5) Dachy dwuspadowe, symetryczne o nachyleniu połaci 25-45° (w budynkach letniskowych do 60°).

W całym zespole obowiązuje ujednolicenie kolorystyki pokrycia - dopuszcza się różne odcienie brązu lub stonowanej zieleni.
 - 6) Obowiązuje ujednolicenie charakteru i wysokości ogrodzeń oraz zastosowanie materiałów ażurowych. Od strony drogi gminnej 24 KNV dopuszcza się realizację ogrodzeń na cokołach, pozostałe bez cokołów.

- 7) W przypadku wydzielenia zespołu zabudowy letniskowej ustala się dodatkowo:
 - a) wielkość działki - minimum 700 m²,
 - b) powierzchnia zabudowy budynków nie może przekraczać 13% powierzchni działki,
 - c) usytuowanie budynków zgodnie z przepisami i projektem zagospodarowania,
 - d) dojazd do budynków letniskowych wyłącznie z wewnętrznej drogi dojazdowej włączonej do drogi gminnej.
- 8) Obowiązuje koordynacja przestrzenno-architektoniczna całego zespołu.
- 9) W zakresie infrastruktury technicznej obowiązują odpowiednie ustalenia ogólnego planu.

(Załącznik Nr 1).

§ 6

1. Dla terenu położonego we wsi Białka oznaczonego symbolem 166 UT o powierzchni 4,03 ha przeznaczonego na potrzeby rekreacji i wypoczynku przyjmuje się następujące ustalenia:

- 1) Adaptacja istniejącego ośrodka ZHP oraz istniejących terenów zabudowy letniskowej.
- 2) Dopuszcza się ogrodzenie ośrodka ZHP od strony jeziora. Ogrodzenie należy usytuować w odległości minimum 10 m od lustra wody.
Dopuszcza się ogrodzenie ażurowe, drewniane lub z siatki metalowej powlekanej w kolorze zielonym, bez cokołu.

(Załącznik Nr 1)

§ 7

1. Teren położony we wsi Białka oznaczony symbolem 174 RP,RO o powierzchni 1,55 ha przeznacza się pod uprawy polowe i ogrodnicze bez prawa zabudowy.
2. Teren przewidziany pod przyszłe zainwestowanie.

(Załącznik Nr 1).

§ 8

1. Tereny położone we wsi Białka oznaczone symbolami:

- 1) 175 MNj+UT o powierzchni 2,00 ha
- 2) 176 MNj+UT o powierzchni 1,60 ha
przeznacza się pod zabudowę jednorodzinną z możliwością realizacji zabudowy letniskowej na dużych działkach.

2. Ustala się następujące zasady zagospodarowania:

- 1) Minimalna wielkość działki dla nowych podziałów - 1000 m².
- 2) Nieprzekraczalna linia zabudowy:
 - 15,0 m od osi drogi 34 KD,
 - 6,0 m od krawędzi jezdni drogi 24 KNV (0203012).
- 3) Powierzchnia zabudowy razem z budynkiem gospodarczym (ew. garażem) nie może przekraczać 20% powierzchni działki.
- 4) Wysokość budynków do dwóch kondygnacji, z których druga jest poddaszem użytkowym.
- 5) Dopuszcza się zabudowę gospodarczą w głębi działek.
- 6) Dachy dwuspadowe, symetryczne o nachyleniu połaci 30-45°.
W całym zespole obowiązuje ujednolicenie kolorystyki pokrycia; dopuszcza się różne odcienie brązu lub stonowanej zieleni.
- 7) Wzdłuż zachodniej granicy działek obowiązuje realizacja pasa zieleni izolacyjnej.
- 8) Ogrodzenia działek należy sytuować w linii rozgraniczającej drogi 34 KD.
Obowiązuje ujednolicenie wysokości i charakteru ogrodzeń od strony drogi 34 KD. Dopuszcza się ogrodzenia drewniane lub metalowe, ażurowe.
- 9) W zakresie infrastruktury technicznej obowiązują odpowiednie ustalenia ogólne.

(Załącznik Nr 1).

§ 9

1. Teren położony we wsi Białka oznaczony symbolem 177 UT o powierzchni 0,50 ha przeznacza się na potrzeby rekreacji - zespół zabudowy letniskowej na działkach leśnych.
2. Ustala się następujące zasady zagospodarowania:
 - 1) Obowiązują budynki wolnostojące, dopuszcza się budynki typu bliźniaczego, usytuowane przy granicy sąsiednich działek.
 - 2) Nieprzekraczalna linia zabudowy:
 - 5,0 m od linii rozgraniczającej drogi dojazdowej 37 KD,
 - 10,0 m od krawędzi jedźni drogi 24 KNV(0203012).
 - 3) Powierzchnia zabudowy budynków nie może przekraczać 25% powierzchni działki, a w przypadku realizacji zadaszonego miejsca postojowego - 30 % powierzchni działki.
 - 4) Obowiązują budynki parterowe z drugą kondygnacją w ramach poddasza.
 - 5) Dachy dwuspadowe, symetryczne o nachyleniu połaci 25-45°.
W całym zespole obowiązuje ujednolicenie kolorystyki pokrycia - dopuszcza się różne odcienie brązu lub stonowanej zieleni.
 - 6) Zakaz realizacji garaży. Dopuszcza się realizację zadaszonych miejsc postojowych zintegrowanych z budynkiem letniskowym np. w postaci obniżonej połaci dachowej.
 - 7) Ogrodzenie działki należy sytuować w liniach rozgraniczających drogi dojazdowej 37 KD. Obowiązuje ujednolicenie charakteru i wysokości ogrodzeń oraz zastosowanie materiałów ażurowych bez cokołów. Dopuszcza się ogrodzenia z siatki stalowej, powlekanej w kolorze zielonym.
 - 8) Obowiązuje zakaz wtórnych podziałów geodezyjnych działek.
 - 9) Dopuszcza się wyręb drzew wyłącznie pod zabudowę i infrastrukturę.
 - 10) W zakresie infrastruktury technicznej obowiązują odpowiednie ustalenia ogólnego planu.
Do czasu realizacji zbiorczych urządzeń do odprowadzania ścieków dopuszcza się szczelne szamla, usytuowane przy granicy sąsiednich działek.

(Załącznik Nr 1).

§ 10

1. Teren położony we wsi Białka oznaczony symbolem 178 RL, UT o powierzchni 4,35 ha przeznacza się pod usługi rekreacji z zielenią towarzyszącą i plażą piaszczystą.
2. Ustala się następujące zasady zagospodarowania:
 - 1) Trwała adaptacja i modernizacja istniejących obiektów i urządzeń rekreacyjnych.
 - 2) Wzdłuż istniejącej drogi 23 KNV wydziela się teren na potrzeby handlu, małej gastronomii o powierzchni 0,03 ha - możliwość lokalizacji trzech punktów usługowych na okres czasowy (do czasu opracowania miejscowego planu zagospodarowania przestrzennego rejonu jeziora Bialskiego).
 - 3) Obowiązuje maksymalna ochrona istniejącego drzewostanu.
 - 4) W zakresie infrastruktury technicznej obowiązują odpowiednie ustalenia ogólnego planu.
Dopuszcza się rozwiązania tymczasowe.

(Załącznik Nr 1).

§ 11

1. Teren położony we wsi Białka oznaczony symbolem 179 UH, UG o powierzchni 0,07 ha przeznacza się pod usługi handlu i gastronomii.
2. Ustala się następujące warunki zagospodarowania:
 - 1) W celu podniesienia estetyki zabudowy i zagospodarowania eksponowanego terenu obowiązuje opracowanie projektu zagospodarowania działki, który powinien być podstawą prac modernizacyjnych.
 - 2) Obowiązuje maksymalna ochrona istniejącego drzewostanu.
 - 3) W zakresie infrastruktury technicznej obowiązują odpowiednie ustalenia ogólnego planu.

(Załącznik Nr 1)

§ 12

1. Teren położony we wsi Białka oznaczony symbolem 180 RP,RZ o powierzchni 28,30 ha przeznaczają się pod uprawy polowe,ogrodnicze, łąki i zieleń nieurządzoną bez prawa zabudowy.
2. Ustala się następujące warunki zagospodarowania:
 - 1) Trwała adaptacja istniejących zagród w północnej części terenu.
 - 2) Teren o funkcji ekologicznej - zakaz lokalizacji obiektów tymczasowych.
 - 3) Należy uporządkować istniejący ciąg pieszy wzdłuż północno-zachodniego brzegu jeziora z uwzględnieniem maksymalnej ochrony istniejącej roślinności wodno-szuwarowej.
 - 4) Obowiązuje utrzymanie naturalnej nawierzchni ciągu.

(Załącznik Nr 1).

§ 13

Teren położony we wsi Białka oznaczony symbolem 181 RP,RO o powierzchni 17,48 ha przeznaczają się pod uprawy polowe bez prawa zabudowy.
(Załącznik Nr 1).

§ 14

1. Teren położony we wsi Uhnin oznaczony symbolem 182 MR o powierzchni 11,00 ha przeznaczają się pod zabudowę zagrodową z dopuszczeniem zabudowy jednorodzinnej i usług nieuciążliwych lub o uciążliwości nie przekraczającej granic działki.
2. Teren położony jest w granicach projektowanego Parczewskiego Obszaru Chronionego Krajobrazu. Nowa zabudowa powinna posiadać formę architektoniczną dostosowaną do krajobrazu i otaczającej zabudowy wsi.
3. Ustala się następujące warunki zabudowy:
 - 1) Nieprzekraczalna linia zabudowy 30 m od krawędzi jezdni drogi krajowej 1 KN IV (819).
 - 2) Minimalna powierzchnia działki jednorodzinnej - 800 m².
 - 3) Minimalna powierzchnia działki letniskowej - 700 m².
 - 4) Wysokość budynków do dwóch kondygnacji, z których druga jest poddaszem użytkowym.
 - 5) Budynki o rzucie w kształcie prostokąta z dopuszczeniem ryzalitów, ganków, przeszklonych werand.
 - 6) Dachy dwuspadowe symetryczne o nachyleniu połaci 25-45°. W całym zespole obowiązuje ujednolicenie kolorystyki pokrycia - dopuszcza się różne odcienie brązu lub stonowanej zieleni.
 - 7) Ogrodzenia trwałe należy sytuować w docelowej linii rozgraniczającej drogi 1 KN IV o szerokości 35 m tj. w odległości 17,5 m od osi jezdni. Obowiązuje ujednolicenie wysokości i charakteru ogrodzeń. Obowiązuje ogrodzenie z elementów ażurowych, drewniane lub metalowe.
 - 8) Decyzje o warunkach zabudowy i zagospodarowania terenu na realizację usług uciążliwych lub związanych z produkcją żywności oraz gastronomią należy uzgodnić indywidualnie z właściwym terenowo inspektorem sanitarnym i Wydziałem Ochrony Środowiska Urzędu Wojewódzkiego.
 - 9) W zakresie infrastruktury technicznej obowiązują odpowiednie ustalenia ogólnego planu.

(Załącznik Nr 2).

§ 15

1. Teren położony we wsi Lubiczyn oznaczony symbolem 183 NU o powierzchni 1,80 ha przeznaczają się na gminne wysypisko odpadów stałych.
2. Dla terenu wysypiska wymagane jest opracowanie projektu budowlanego.
 - 1) Ostateczna powierzchnia i przebieg granicy południowej i wschodniej zostaną ustalone na etapie tego projektu.
 - 2) W projekcie należy przewidzieć odpowiednie rozwiązania techniczne, które powinny maksymalnie ograniczyć szkodliwe oddziaływanie na środowisko przyrodnicze projektowanego wysypiska.

- 3) Na etapie przygotowania dokumentacji należy opracować badania hydrogeologiczne podłoża gruntowego wysypiska, na podstawie których ustalony zostanie sposób zabezpieczenia podłoża.
- 4) Do wniosku o uzgodnienie projektu budowlanego należy dołączyć ocenę oddziaływania wysypiska na środowisko.
3. Ustala się następujące warunki zagospodarowania:
 - 1) Obszar wysypiska powinien być ogrodzony ogrodzeniem metalowym z włączeniem terenu istniejącej zieleni nieurządzonej. Dopuszcza się zastosowanie siatki metalowej powlekanej na słupkach stalowych z odpowiednim oznakowaniem. Od strony północnej i zachodniej ogrodzenie należy usytuować w liniach rozgraniczających drogi 13 KN V i drogi 36 KG.
 - 2) Obowiązuje pełna i skuteczna izolacja wysypiska od podłoża w postaci wyłożenia dna nieprzepuszczalną folią odpowiedniej grubości.
 - 3) Zaopatrzenie w wodę ze studni zlokalizowanej w granicach ogrodzenia wysypiska.
 - 4) Dojazd - z istniejących i projektowanych dróg gminnych (35-36 KG.).
 - 5) Zakaz organizowania w wyznaczonym obszarze wysypiska - wylewiska ścieków i osadów pochodzących z osadników bezodpływowych i szamb z terenu gminy.
 - 6) O potrzebie ustanowienia strefy ochronnej rozstrzygnie w formie decyzji Urząd Wojewódzki w Białej Podlaskiej - Wydział Ochrony Środowiska, określając w razie jej ustanowienia obszar strefy oraz warunki jej zagospodarowania i użytkowania. Wstępnie przyjęto obszar potencjalnego, szkodliwego oddziaływania wysypiska gminnego na środowisko o promieniu 300 mb od granicy wysypiska.
 - 7) Warunki projektowania i urządzenia wysypiska powinny być dostosowane do wymogów ustawy o odpadach.

(Załącznik Nr 3).

§ 16

1. Teren położony we wsi Kolonia Krzywowierzba oznaczony symbolem 184 RL o powierzchni 18,61 ha (działki o numerach ewidencyjnych 67/4, 91, 792/4) przeznacza się do zalesienia. Obowiązuje pozostawienie pasa niezalesionego o szerokości minimum 3 m od skarp rowów melioracyjnych.
(Załącznik Nr 4).
2. Teren położony we wsi Kodeniec oznaczony symbolem 185 RL o powierzchni 23,18 ha (działki o numerach ewidencyjnych 784 i 795/4) przeznacza się do zalesienia. Obowiązuje pozostawienie pasa niezalesionego o szerokości minimum 3 m od skarpy rowu melioracyjnego na wydzielenie drogi oraz 3,0 m od rzeki Kodenianki.
(Załącznik Nr 5).
3. Teren położony we wsi Makoszka oznaczony symbolem 186 RL o powierzchni 9,42 ha (działka o numerze ewidencyjnym 217) przeznacza się do zalesienia.
(Załącznik Nr 6).
4. Teren położony we wsi Makoszka oznaczony symbolem 187 RL o powierzchni 5,40 ha (działki o numerach ewidencyjnych 128, 129, 133) przeznacza się do zalesienia.
(Załącznik Nr 7).

§ 17

1. Teren położony we wsi Białka oznaczony symbolem 188 WZ o powierzchni 0,36 ha przeznacza się pod ujęcie wody i stację wodociągową dla zaopatrzenia w wodę wsi Białka.
2. Ostateczną powierzchnię i granice terenu ustali projekt zagospodarowania ujęcia opracowany w ramach projektu budowlanego.
3. Dojazd do ujęcia drogą dojazdową oznaczoną symbolem 39 KD.
(Załącznik Nr 1).

§ 18

W zakresie układu komunikacyjnego ustala się:

1. Teren położony we wsi Białka oznaczony symbolem 34 KD o powierzchni 0,87 ha przeznacza się na drogę dojazdową dla obsługi terenów 175 MNj+UT i 176 MNj+UT.

Ustala się następujące parametry techniczne:

- 1) Szerokość drogi w liniach rozgraniczających 9,00 m.
Ustala się poszerzenie istniejącej drogi o szerokości 6,0 m, jednostronnie o 3,0 m w kierunku zachodnim.
- 2) Szerokość jezdni - 5,5 m.
- 3) Wzdłuż terenów zainwestowanych należy wykonać obustronne chodniki z betonowej kostki brukowej w kolorze beżowym.

(Załącznik Nr 1).

2. Istniejącą drogę polną położoną we wsi Lubiczyn i Kodeniec oznaczoną symbolami 35-36 KG o łącznej powierzchni 13,10 ha kwalifikuje się na drogę gminną.

Ustala się następujące parametry techniczne:

- 1) Szerokość drogi w istniejących liniach rozgraniczających - 12,0 m.
- 2) Szerokość jezdni 6,0 m.

(Załącznik Nr 3).

3. Teren położony we wsi Białka oznaczony symbolem 37 KD o powierzchni 0,23 ha przeznacza się pod drogę dojazdową dla obsługi terenów 161 UT i 177 UT.

Ustala się następujące parametry techniczne:

- 1) Szerokość drogi w liniach rozgraniczających 5,0 wzdłuż terenu 177 UT i 6,0 m na odcinku terenu 161 UT.
- 2) Szerokość jezdni minimum 3,5 m wzdłuż terenu 177 UT i 5,0 m na odcinku terenu 161 UT.

Obowiązuje zastosowanie nawierzchni naturalnych (Żwirowych lub krzemianowych).

- 3) Dopuszcza się przyjęcie zasady ruchu jednokierunkowego na długości terenu 177 UT.

(Załącznik Nr 1).

4. Istniejącą drogę wiejską położoną we wsi Wyhalew oznaczoną symbolem 38 KG o powierzchni 0,84 ha kwalifikuje się na drogę gminną.

Ustala się następujące parametry techniczne:

- 1) Szerokość drogi w istniejących liniach rozgraniczających tj. 12,0 m.
- 2) Szerokość jezdni - 5,5 m.
- 3) Wzdłuż terenów zainwestowanych należy zrealizować obustronne chodniki.
- 4) Nieprzekraczalna linia zabudowy dla budynków mieszkalnych i użyteczności publicznej - 15,0 m od krawędzi jezdni.

(Załącznik Nr 8).

5. Część drogi polnej położonej we wsi Białka oznaczoną symbolem 39 KD o powierzchni 0,40 ha przeznacza się pod drogę dojazdową do ujęcia wody.

Ustala się następujące parametry techniczne:

- 1) Szerokość drogi w istniejących liniach rozgraniczających - 6,0 m.
- 2) Szerokość jezdni o nawierzchni utwardzonej - minimum 3,5 m.

(Załącznik Nr 1).

6. Wprowadza się na rysunku planu korektę przebiegu drogi wojewódzkiej oznaczonej symbolem 3 KN V (02542) i przyjmuje powierzchnię 38,8 ha.

(Załącznik Nr 3).

§ 19

1. Dla terenów oznaczonych w dotychczasowym planie symbolami 151 MR, 153 MR, 154 MR, 157 MR, 158 MR, 161 UT, 162 UT, 165 MR, 166 UT, 3 KN V zmienia się ustalenia realizacyjne lub powierzchnie (zgodnie z § 3, § 4, § 5, § 6, § 13 p.6 - niniejszej uchwały).

2. Tereny oznaczone w dotychczasowym planie poniższymi symbolami ulegają zmniejszeniu:
- 170 RZ o powierzchnię 46,14 ha
 - 171 RP o powierzchnię 31,02 ha,
 - 172 RL o powierzchnię 1,70 ha.

§ 20

Ustala się stawkę procentową wysokości jednorazowej opłaty w przypadku zbycia nieruchomości:

- dla działek pod zabudowę jednorodzinną i rekreacyjną - o wielkości 20 %
- dla działek pod zabudowę letniskową - o wielkości 30 %
- dla pozostałych terenów objętych zmianą - o wielkości 0 %

§ 21

Plan z uchwalonymi zmianami przechowywany jest w Urzędzie Gminy w Dębowej Kłodzie, który zobowiązany jest do udostępnienia go zainteresowanym w ramach obowiązujących przepisów.

§ 22

Wykonanie uchwały powierza się Zarządowi Gminy w Dębowej Kłodzie.

§ 23


Uchwała wchodzi w życie po upływie 14 dni od daty ogłoszenia w Dzienniku Urzędowym Województwa Białkopodlaskiego.

Przewodniczący Rady Gminy
mgr Krzysztof Wroński

ZALĄCZNIK NR 1.1a

DO UCHWAŁY NR XXXI/1/98... RADY GMINY
W DĘBOWEJ KŁODZIE Z DNIA 04 Lutego 1998r.


- LINIE ROZGRANICZAJĄCE TERENU OBJĘTEGO ZMIANĄ
- UT USŁUGI ZABUDOWY REKREACYJNEJ
- RL TERENY LASÓW
- KD DROGA DOJAZDOWA
- △△ NIEPRZEKRACZALNA LINIA ZABUDOWY
- LINIE ROZGRANICZAJĄCE TERENY O RÓŻNYM SPOSOBIE UŻYTKOWANIA, ŚCIŚLE OKREŚLONE
- - - LINIE PODZIAŁU WEWNĘTRZNEGO ŚCIŚLE OKREŚLONE POSTULOWANE

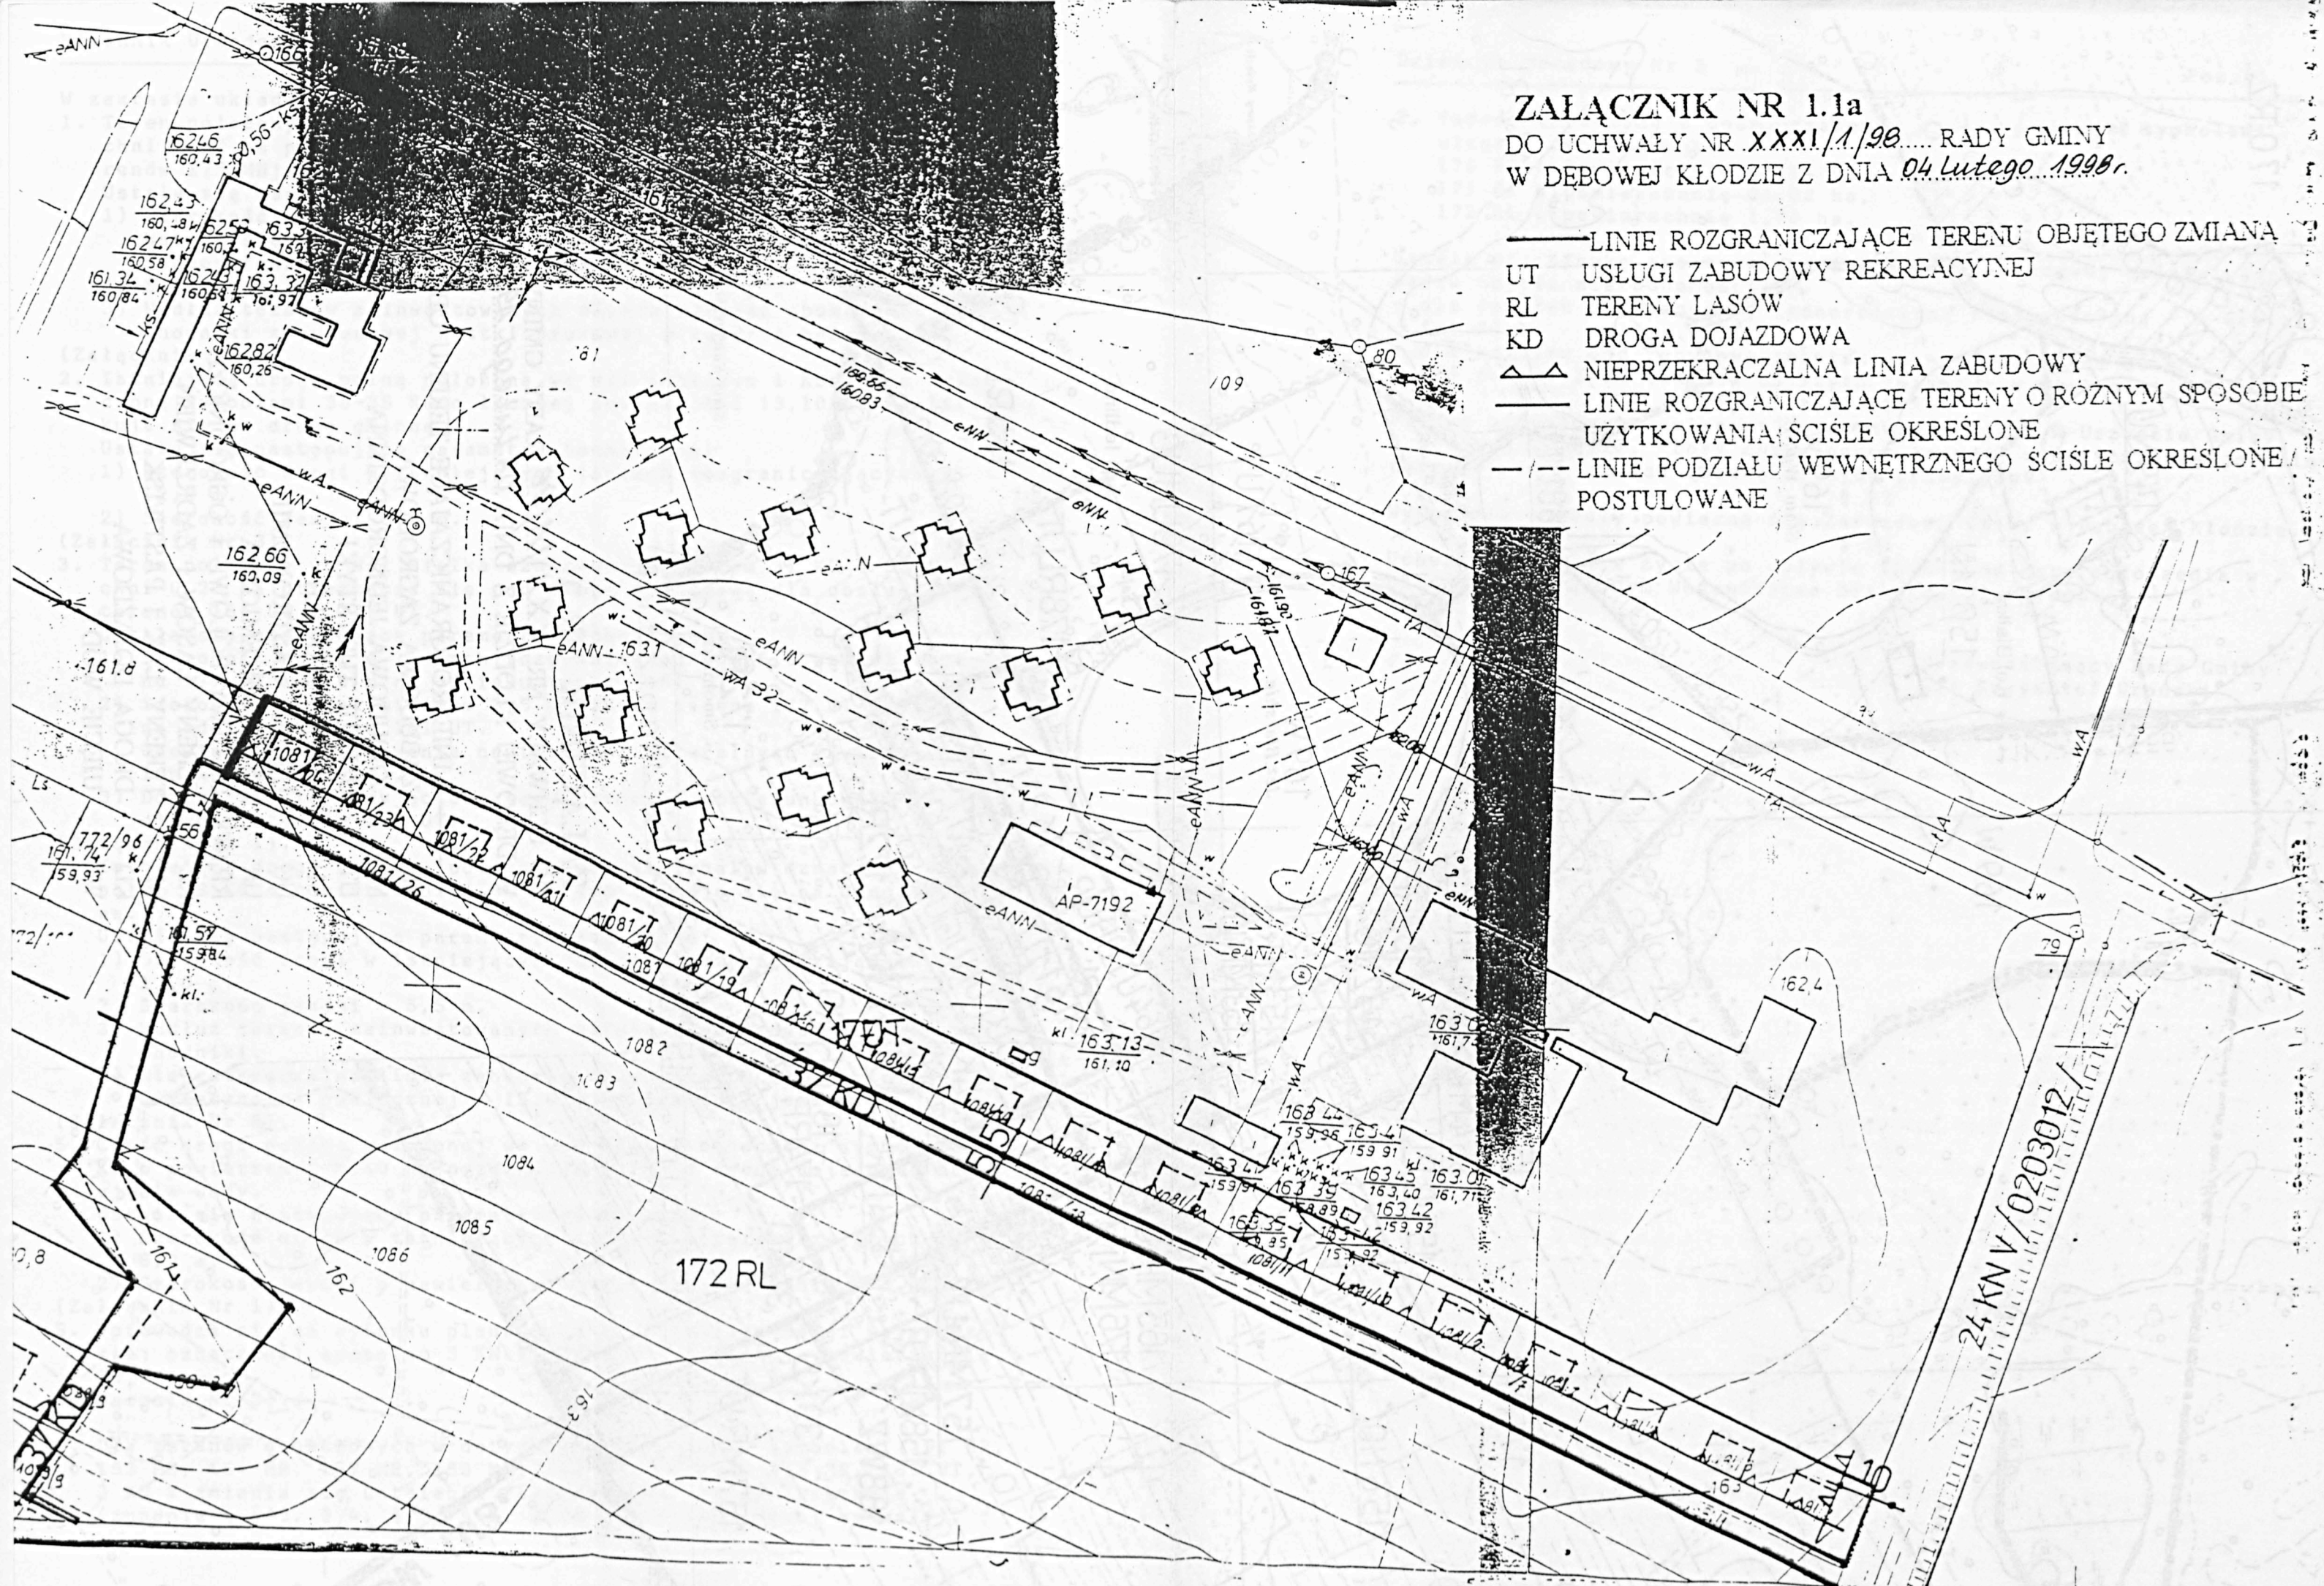

ZAŁĄCZNIK NR 1.1b

DO UCHWAŁY NR XXXI/1/98 RADY GMINY
W DĘBOWEJ KŁODZIE Z DNIA 04 Lutego 1998r.

- LINIE ROZGRANICZAJĄCE TERENU OBJĘTEGO ZMIANĄ
- UT USŁUGI ZABUDOWY REKREACYJNEJ
- RL TERENY LASÓW
- KD DROGA DOJAZDOWA
- △△ NIEPRZEKRACZALNA LINIA ZABUDOWY
- LINIE ROZGRANICZAJĄCE TERENY O RÓŻNYM SPOSOBIE UŻYTKOWANIA ŚCIŚLE OKREŚLONE
- / - - LINIE PODZIAŁU WEWNĘTRZNEGO ŚCIŚLE OKREŚLONE / POSTULOWANE

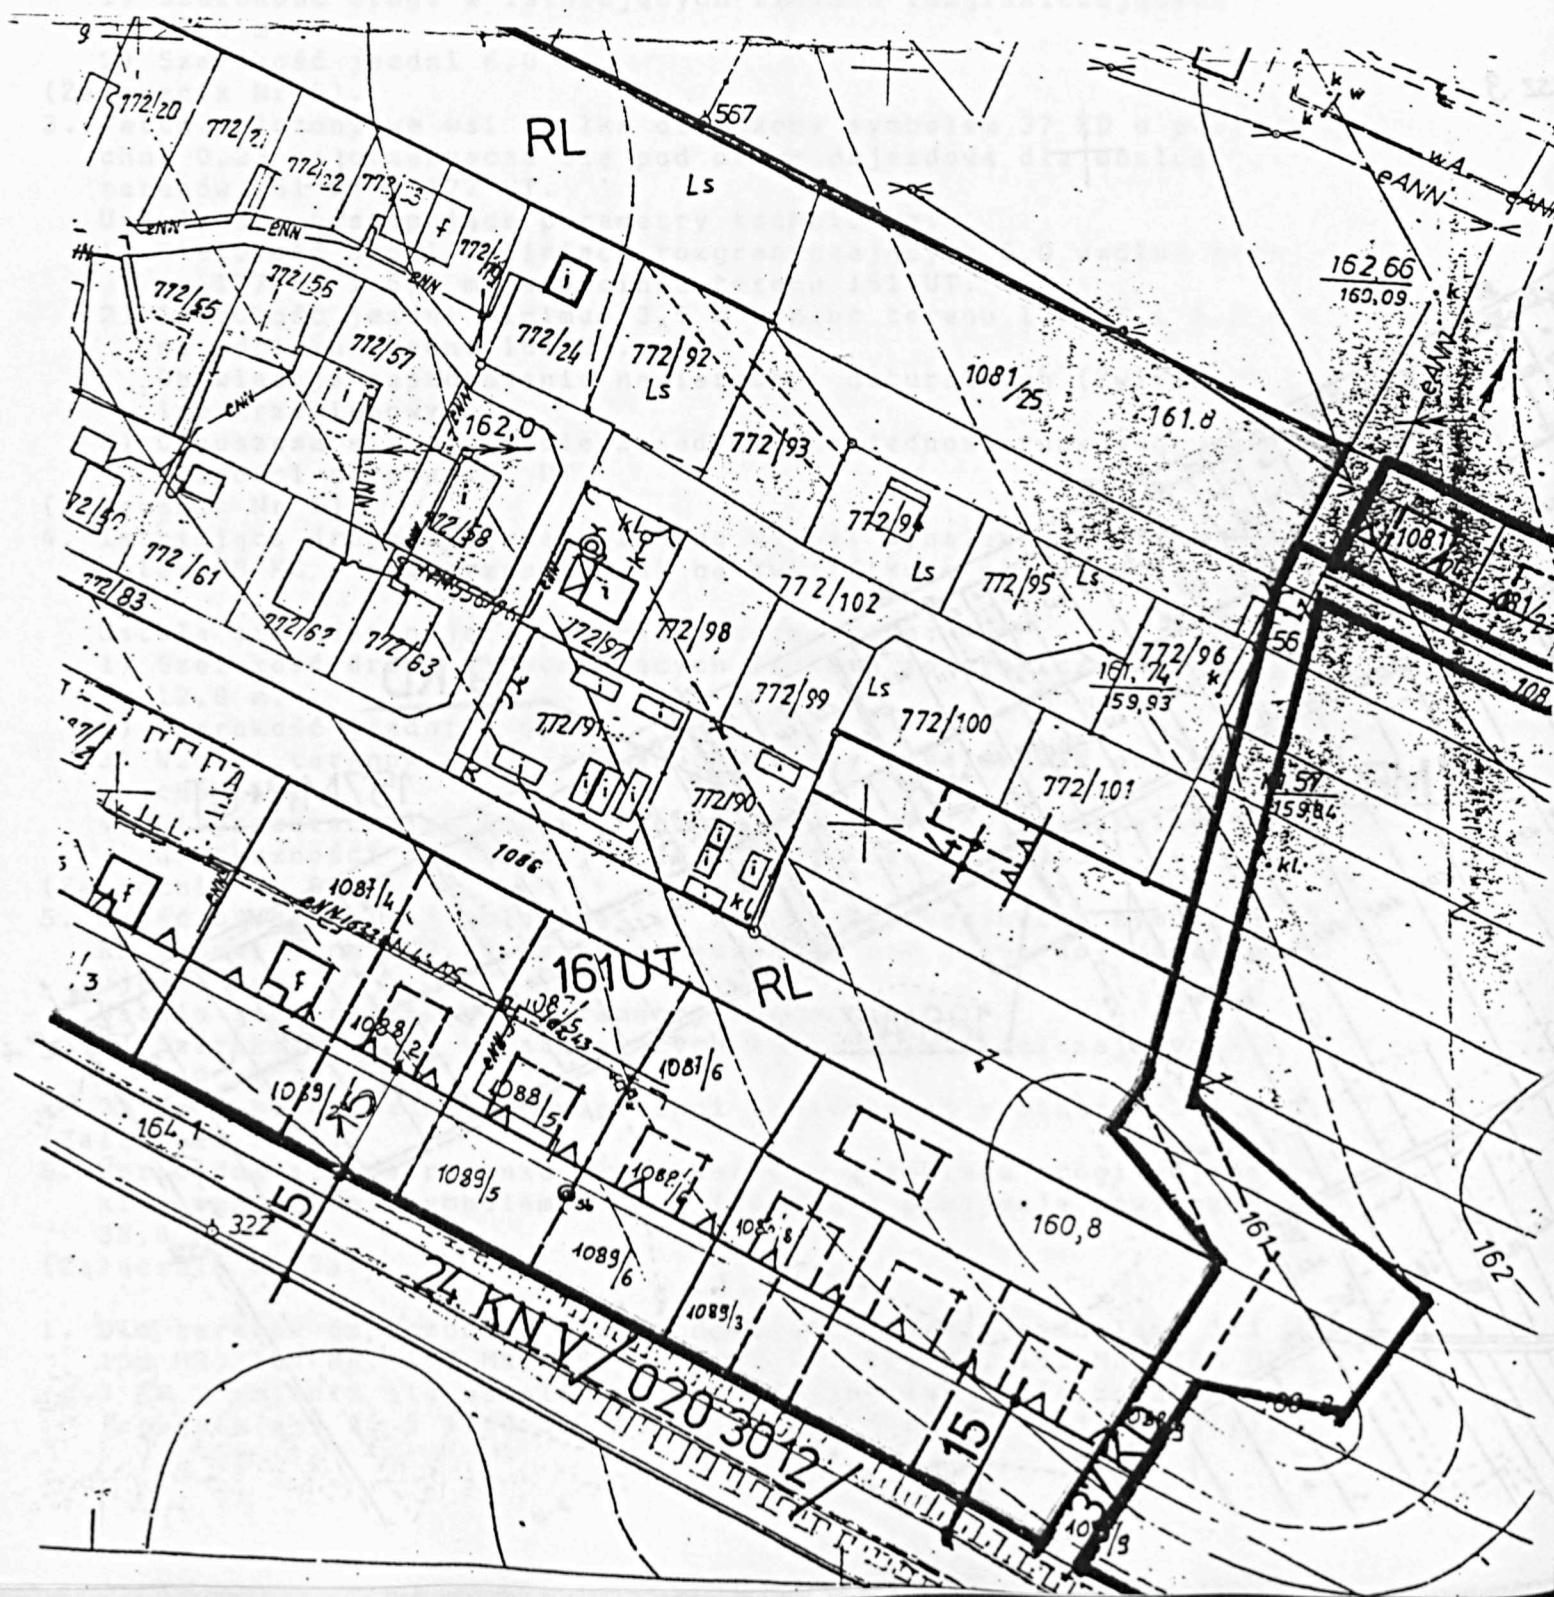


ZAŁĄCZNIK NR 1.2

DO UCHWAŁY NR XXXI/1/98 RADY GMINY
W DĘBOWEJ KŁODZIE Z DNIA 04 Lutego 1998r.


- LINIE ROZGRANICZAJĄCE TERENU OBJĘTEGO ZMIANĄ
- MR ZABUDOWA ZAGRODOWA
- MNj ZABUDOWA JEDNORODZINNA
- UT USŁUGI TURYSTYKI
- UH USŁUGI HANDLU
- UG USŁUGI GASTRONOMII
- UR USŁUGI RZEMIOSŁA
- RP,RO UPRAWY POŁOWE I OGRODNICZE
- RL TERENY LASÓW I ZADRZEWIEN
- RZ TERENY ŁĄK I PASTWISK
- KD DROGA DOJAZDOWA

172 RL

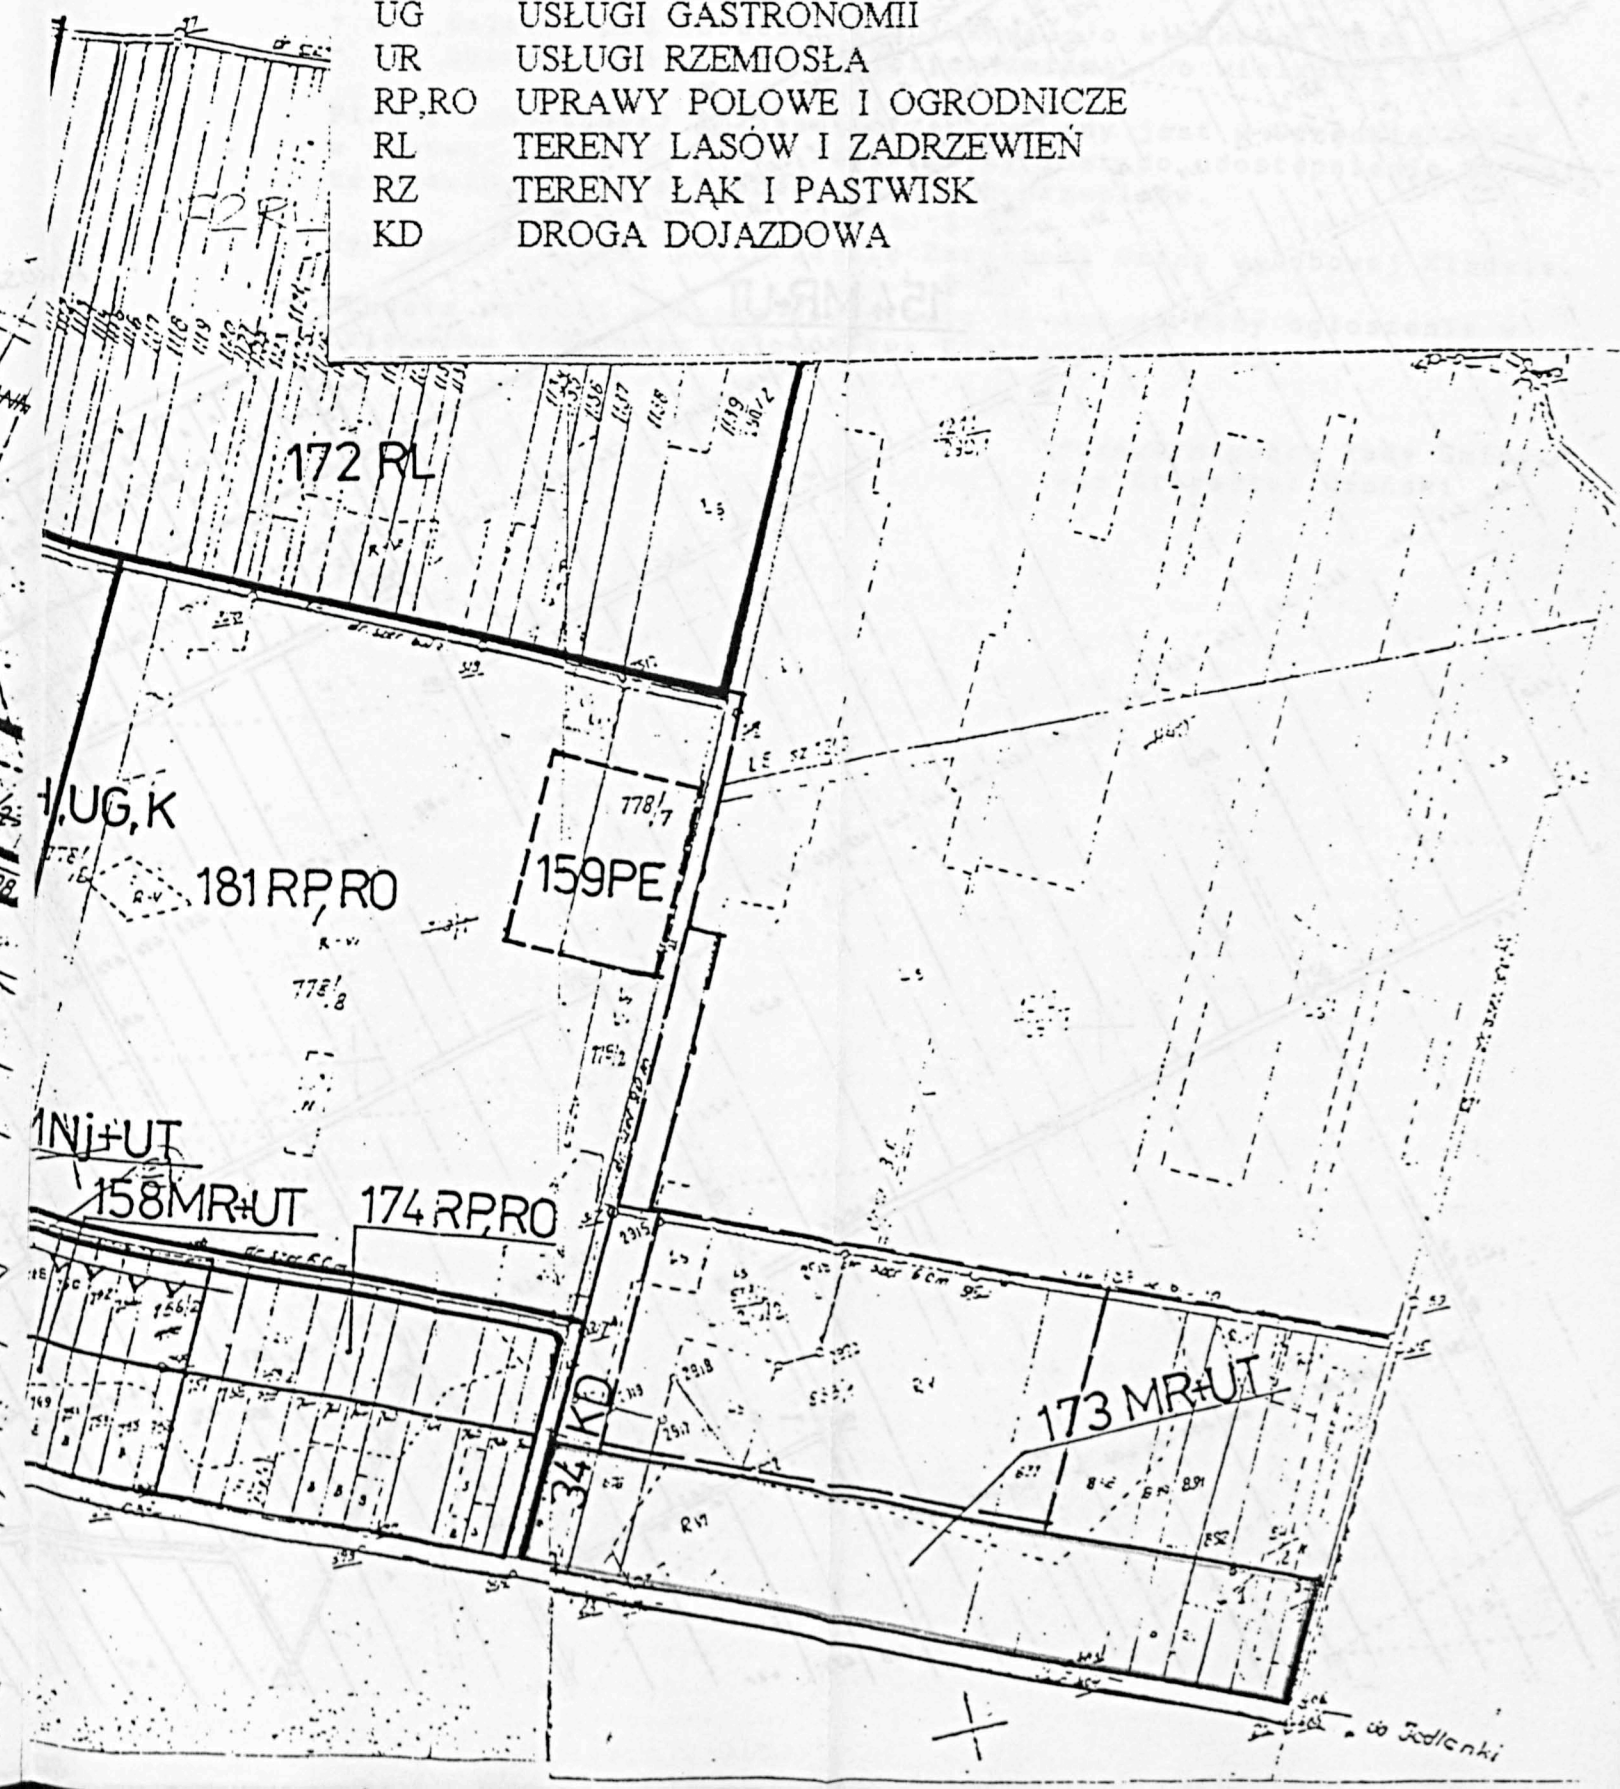

ZAŁĄCZNIK NR 1.3
DO UCHWAŁY NR XXXI/1/98... RADY GMINY
W DEBOWEJ KŁODZIE Z DNIA 04. Lutego 1998r.


— LINIE ROZGRANICZAJĄCE TERENU OBJĘTEGO ZMIANĄ
MR ZABUDOWA ZAGRODOWA
UT USŁUGI TURYSTYKI
WZ UJĘCIE WODY
KD DROGA DOJAZDOWA

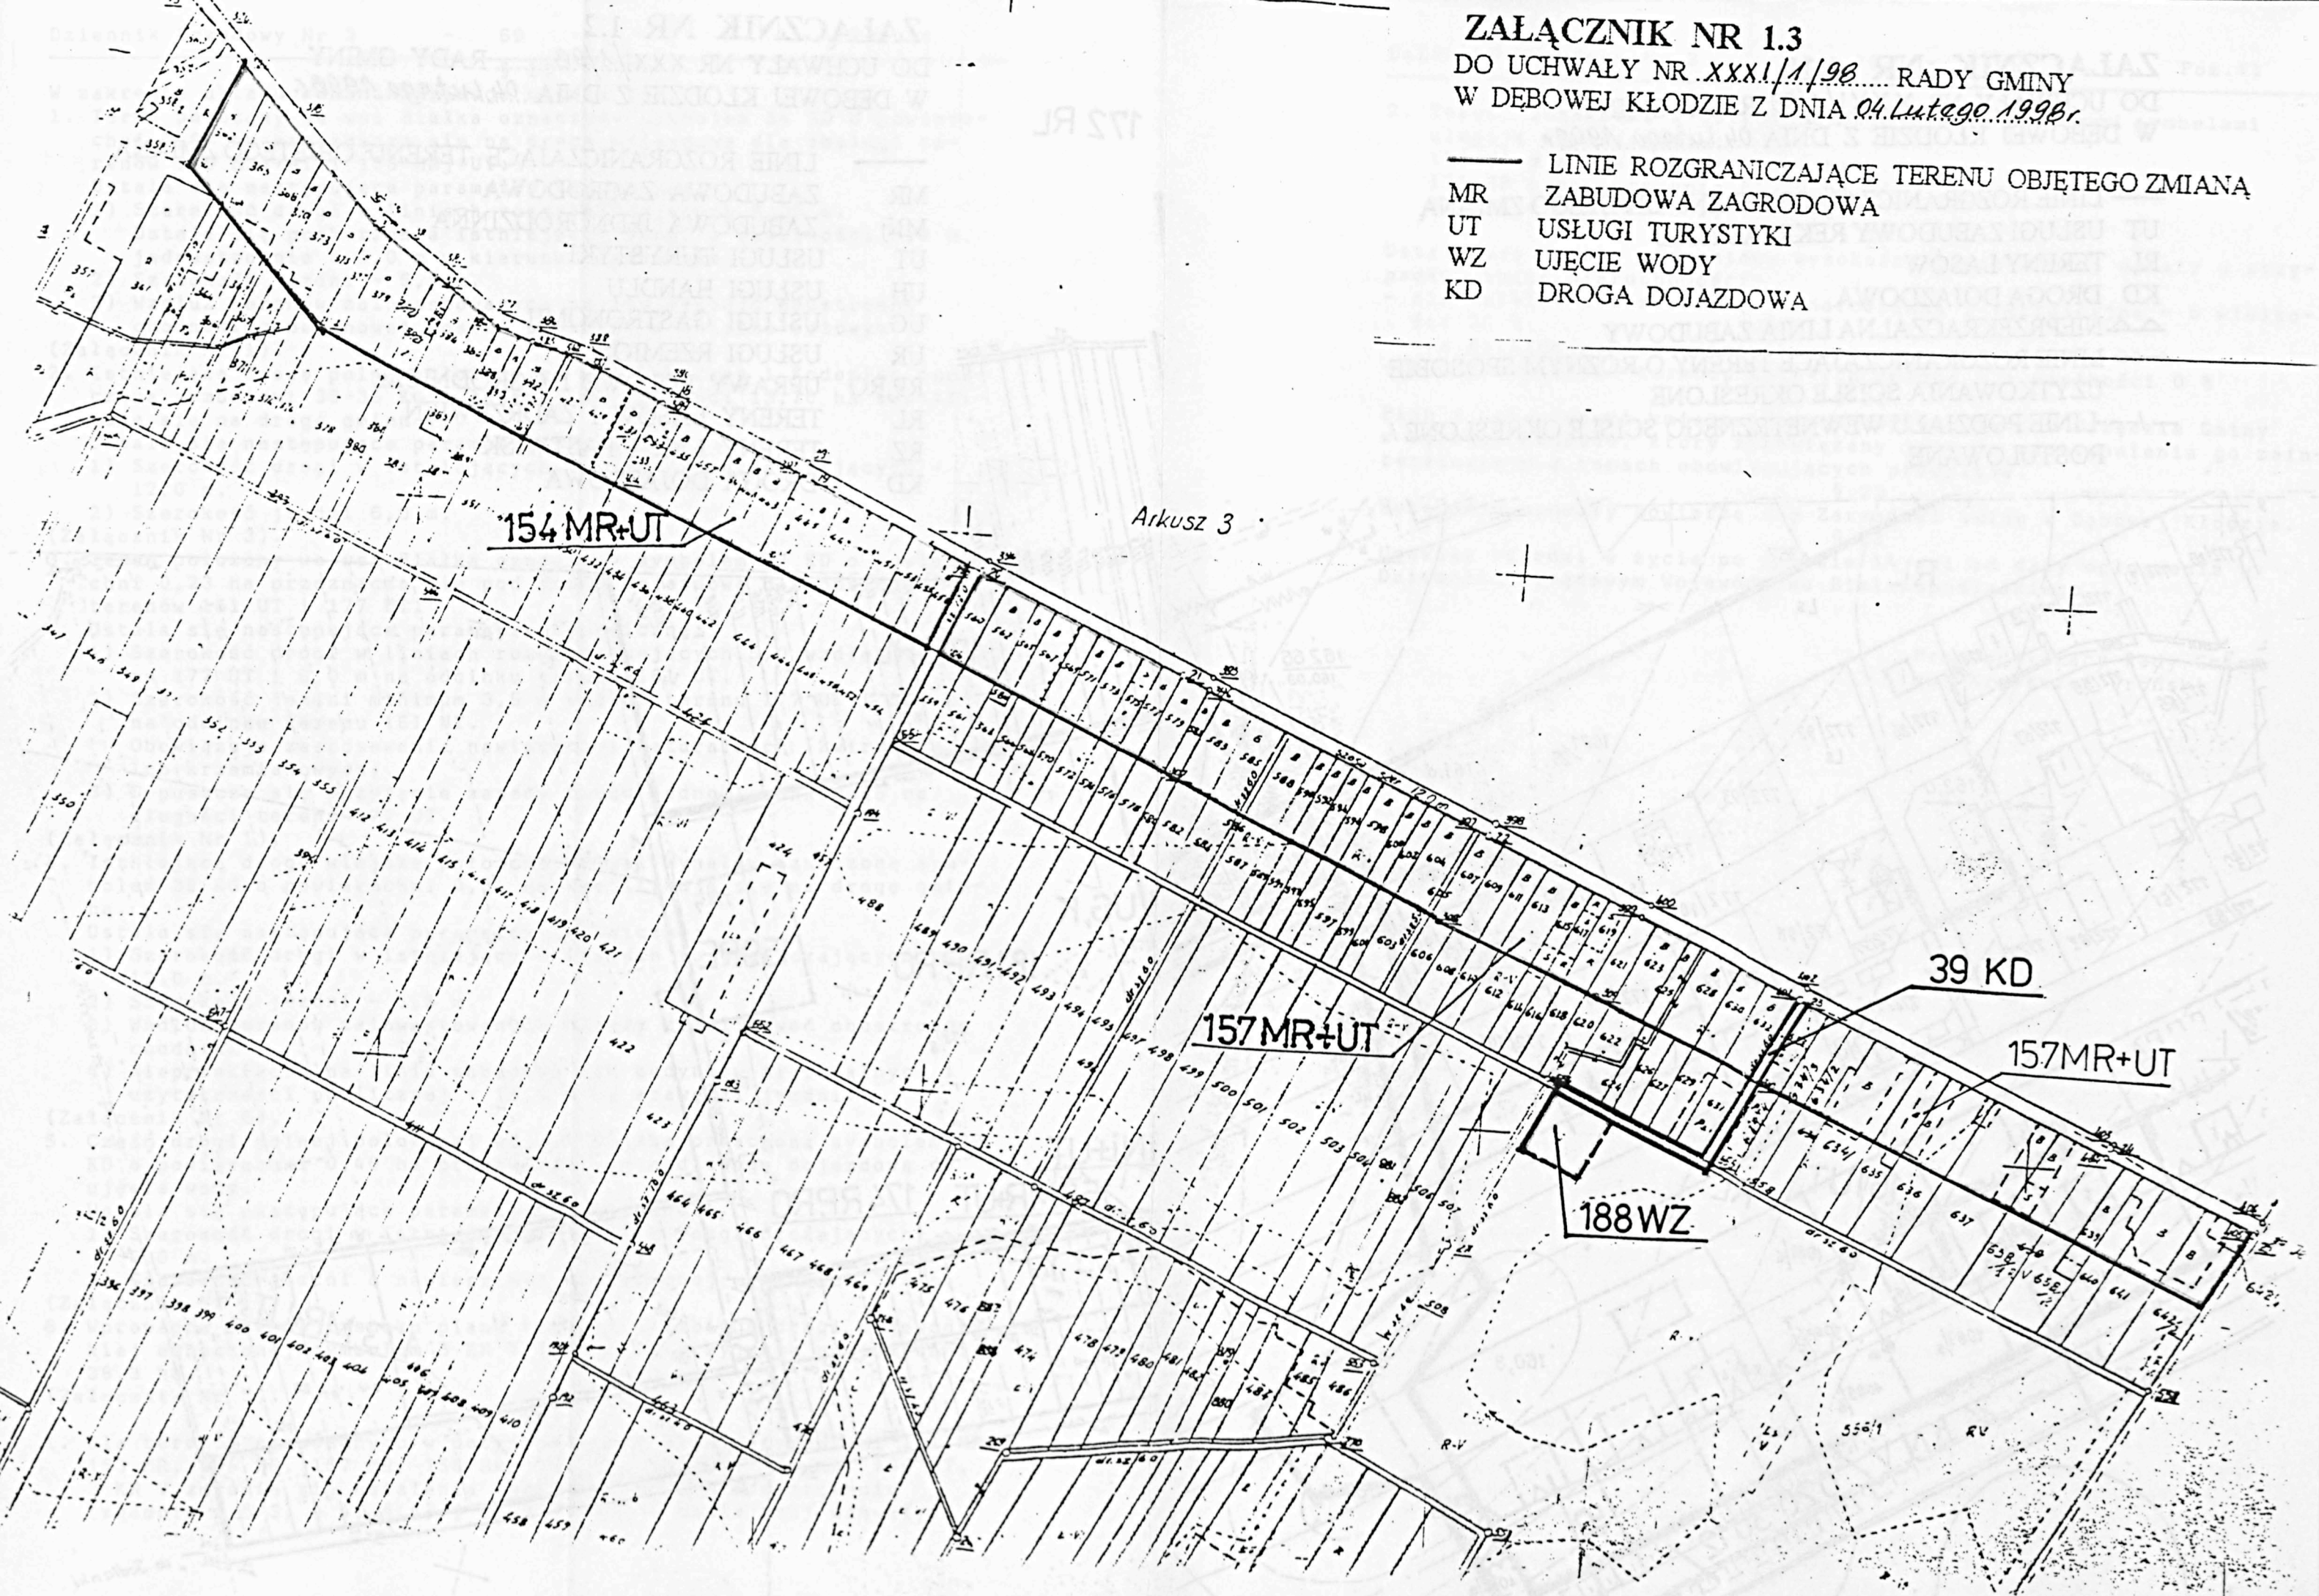

ZALĄCZNIK NR 2

DO UCHWAŁY NR XXXI/1/98 RADY GMINY
W DĘBOWEJ KŁODZIE Z DNIA 04 Lutego 1998r...

— LINIE ROZGRANICZAJĄCE TERENU OBJĘTEGO ZMIANĄ
MR ZABUDOWA ZAGRODOWA

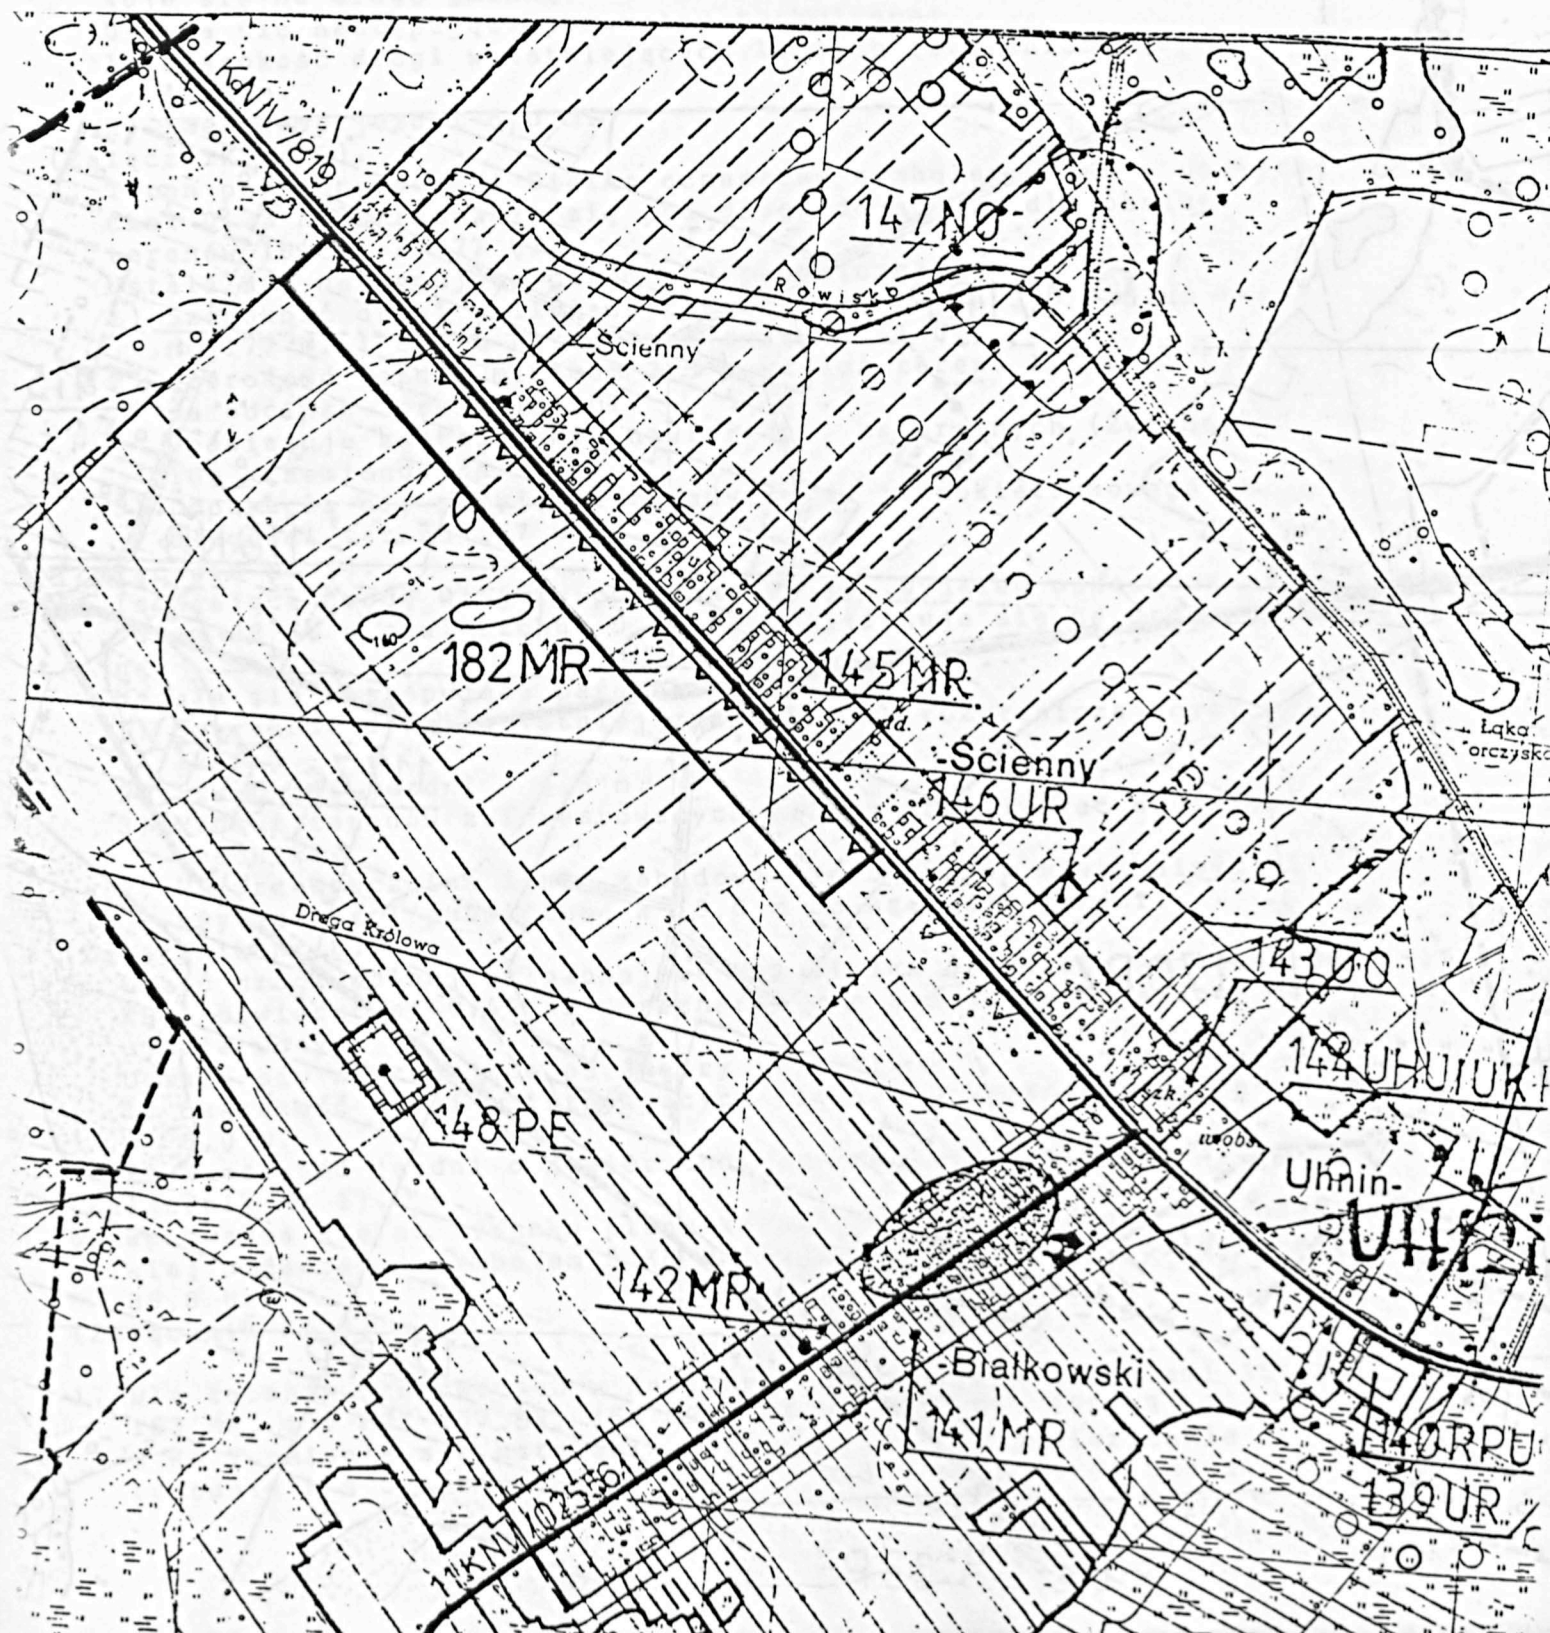


ZAŁĄCZNIK NR 2.1

DO UCHWAŁY NR XXXI/1/98..... RADY GMINY

W DEBOWEJ KŁODZIE Z DNIA 04 lutego 1998r.

— LINIE ROZGRANICZAJĄCE TERENU OBJĘTEGO ZMIANĄ
MR ZABUDOWĄ ZAGRODOWĄ

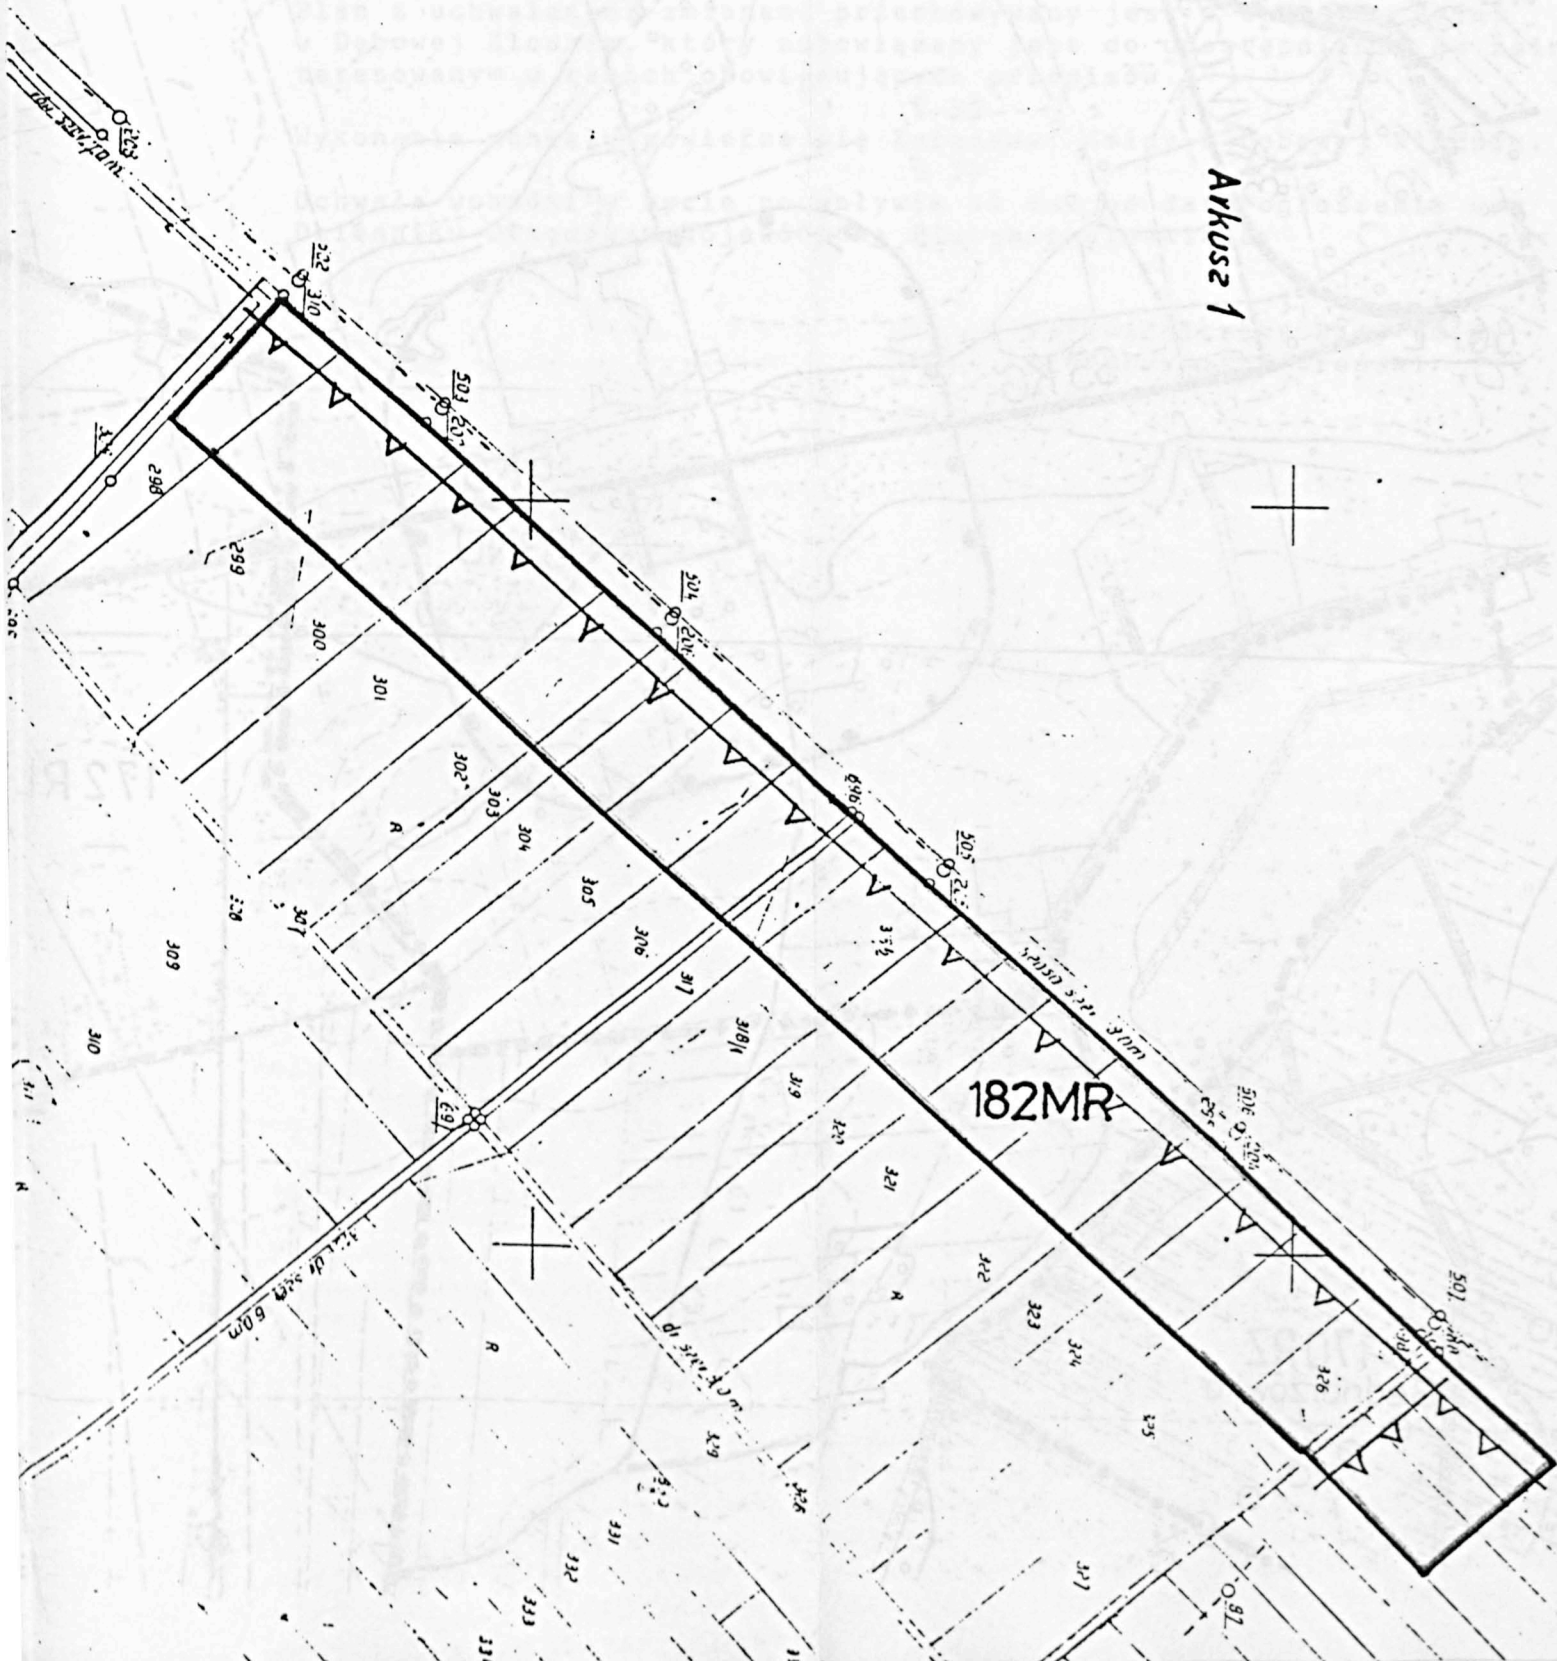


DO UCHWAŁY NR XXXI/1/98..... RADY GMINY
W DEBOWEJ KŁODZIE Z DNIA 04 LUTEGO 1998r..

ZALĄCZNIK NR 3
DO UCHWAŁY NR XXXI/1/98..... RADY GMINY
W DEBOWEJ KŁODZIE Z DNIA 04 Lutego 1998r...

— LINIE ROZGRANICZAJĄCE TERENU OBJĘTEGO ZMIANA
NU WYSYPISKO ŚMIECI
KN V DROGA WOJEWÓDZKA
KG DROGA GMINNA

— LINIE ROZGRANICZAJĄCE TERENU OBJĘTEGO ZMIANĄ
NU WYSYPISKO ŚMIECI
KN V DROGA WOJEWÓDZKA
KG DROGA GMINNA

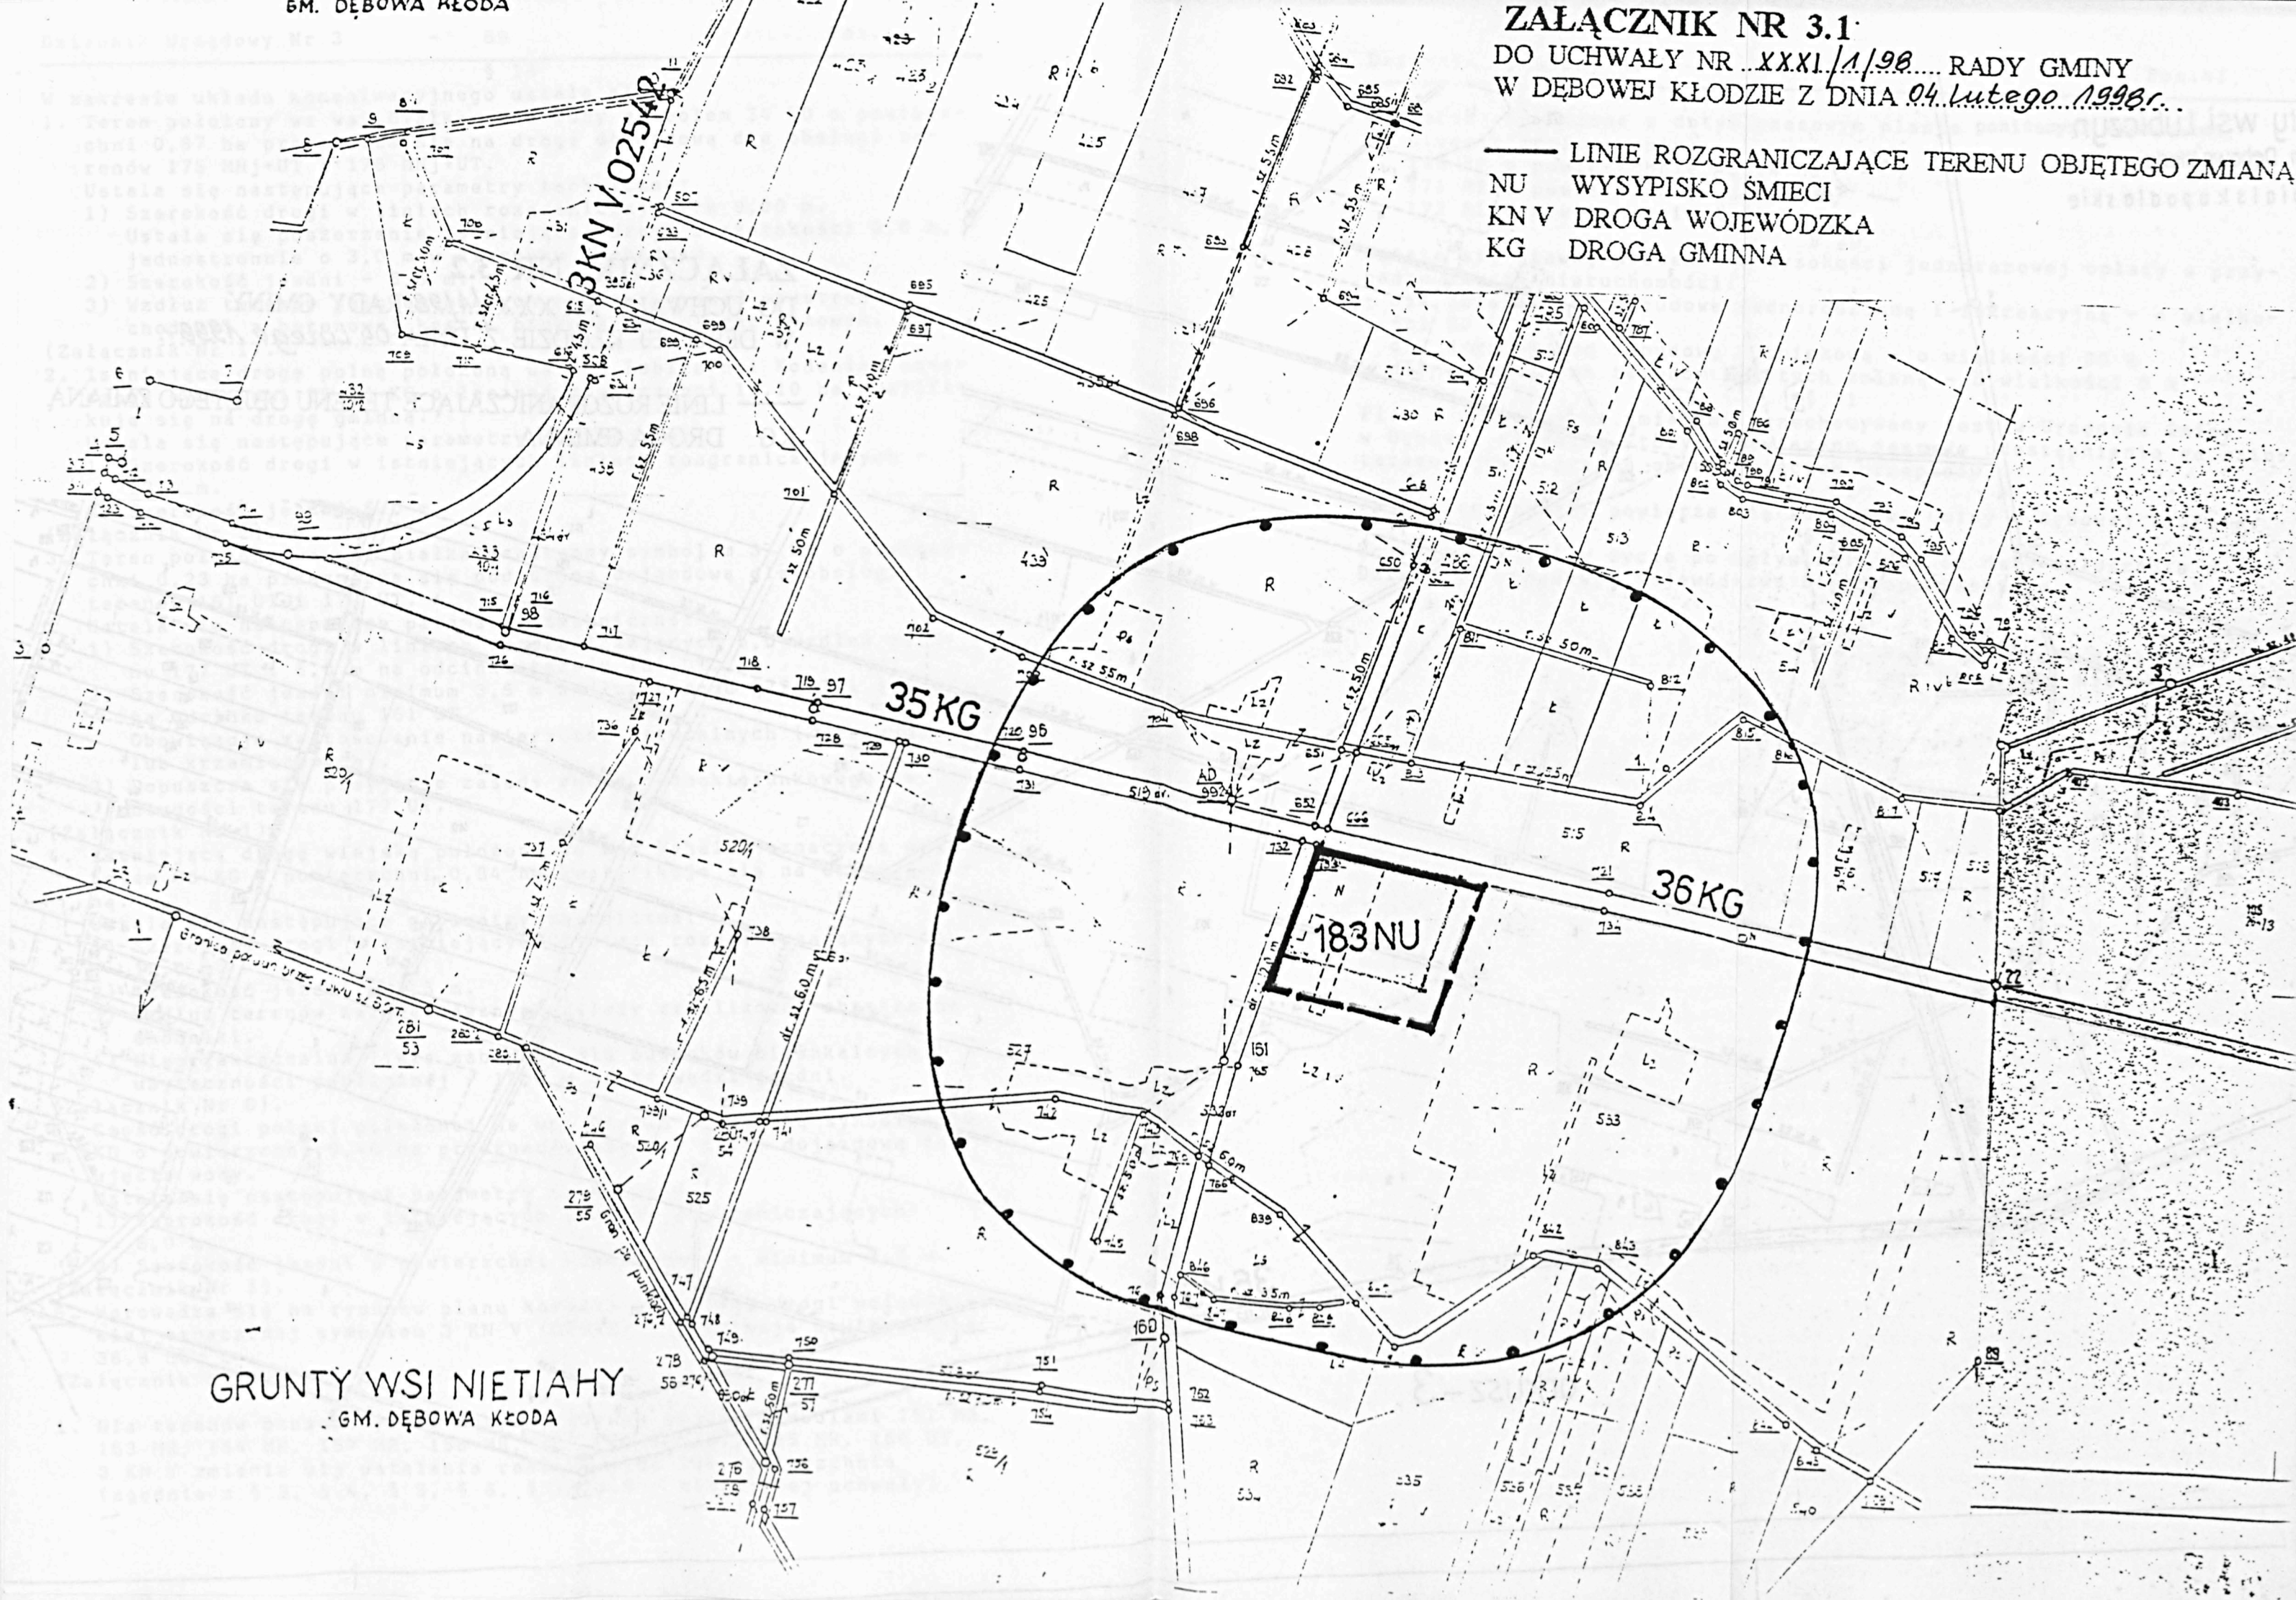


GRUNTY WSI NIETIAHY
GM. DĘBOWA KŁODA

ty wsi Lubiczyn
m. Dębowa Kłoda
bialskopodlaskie

ZAŁĄCZNIK NR 3.2

DO UCHWAŁY NR XXXI/1/98. RADY GMINY
W DĘBOWEJ KŁODZIE Z DNIA 04. Lutego 1998r.

— LINIE ROZGRANICZAJĄCE TERENU OBJĘTEGO ZMIANĄ
KG DROGA GMINNA

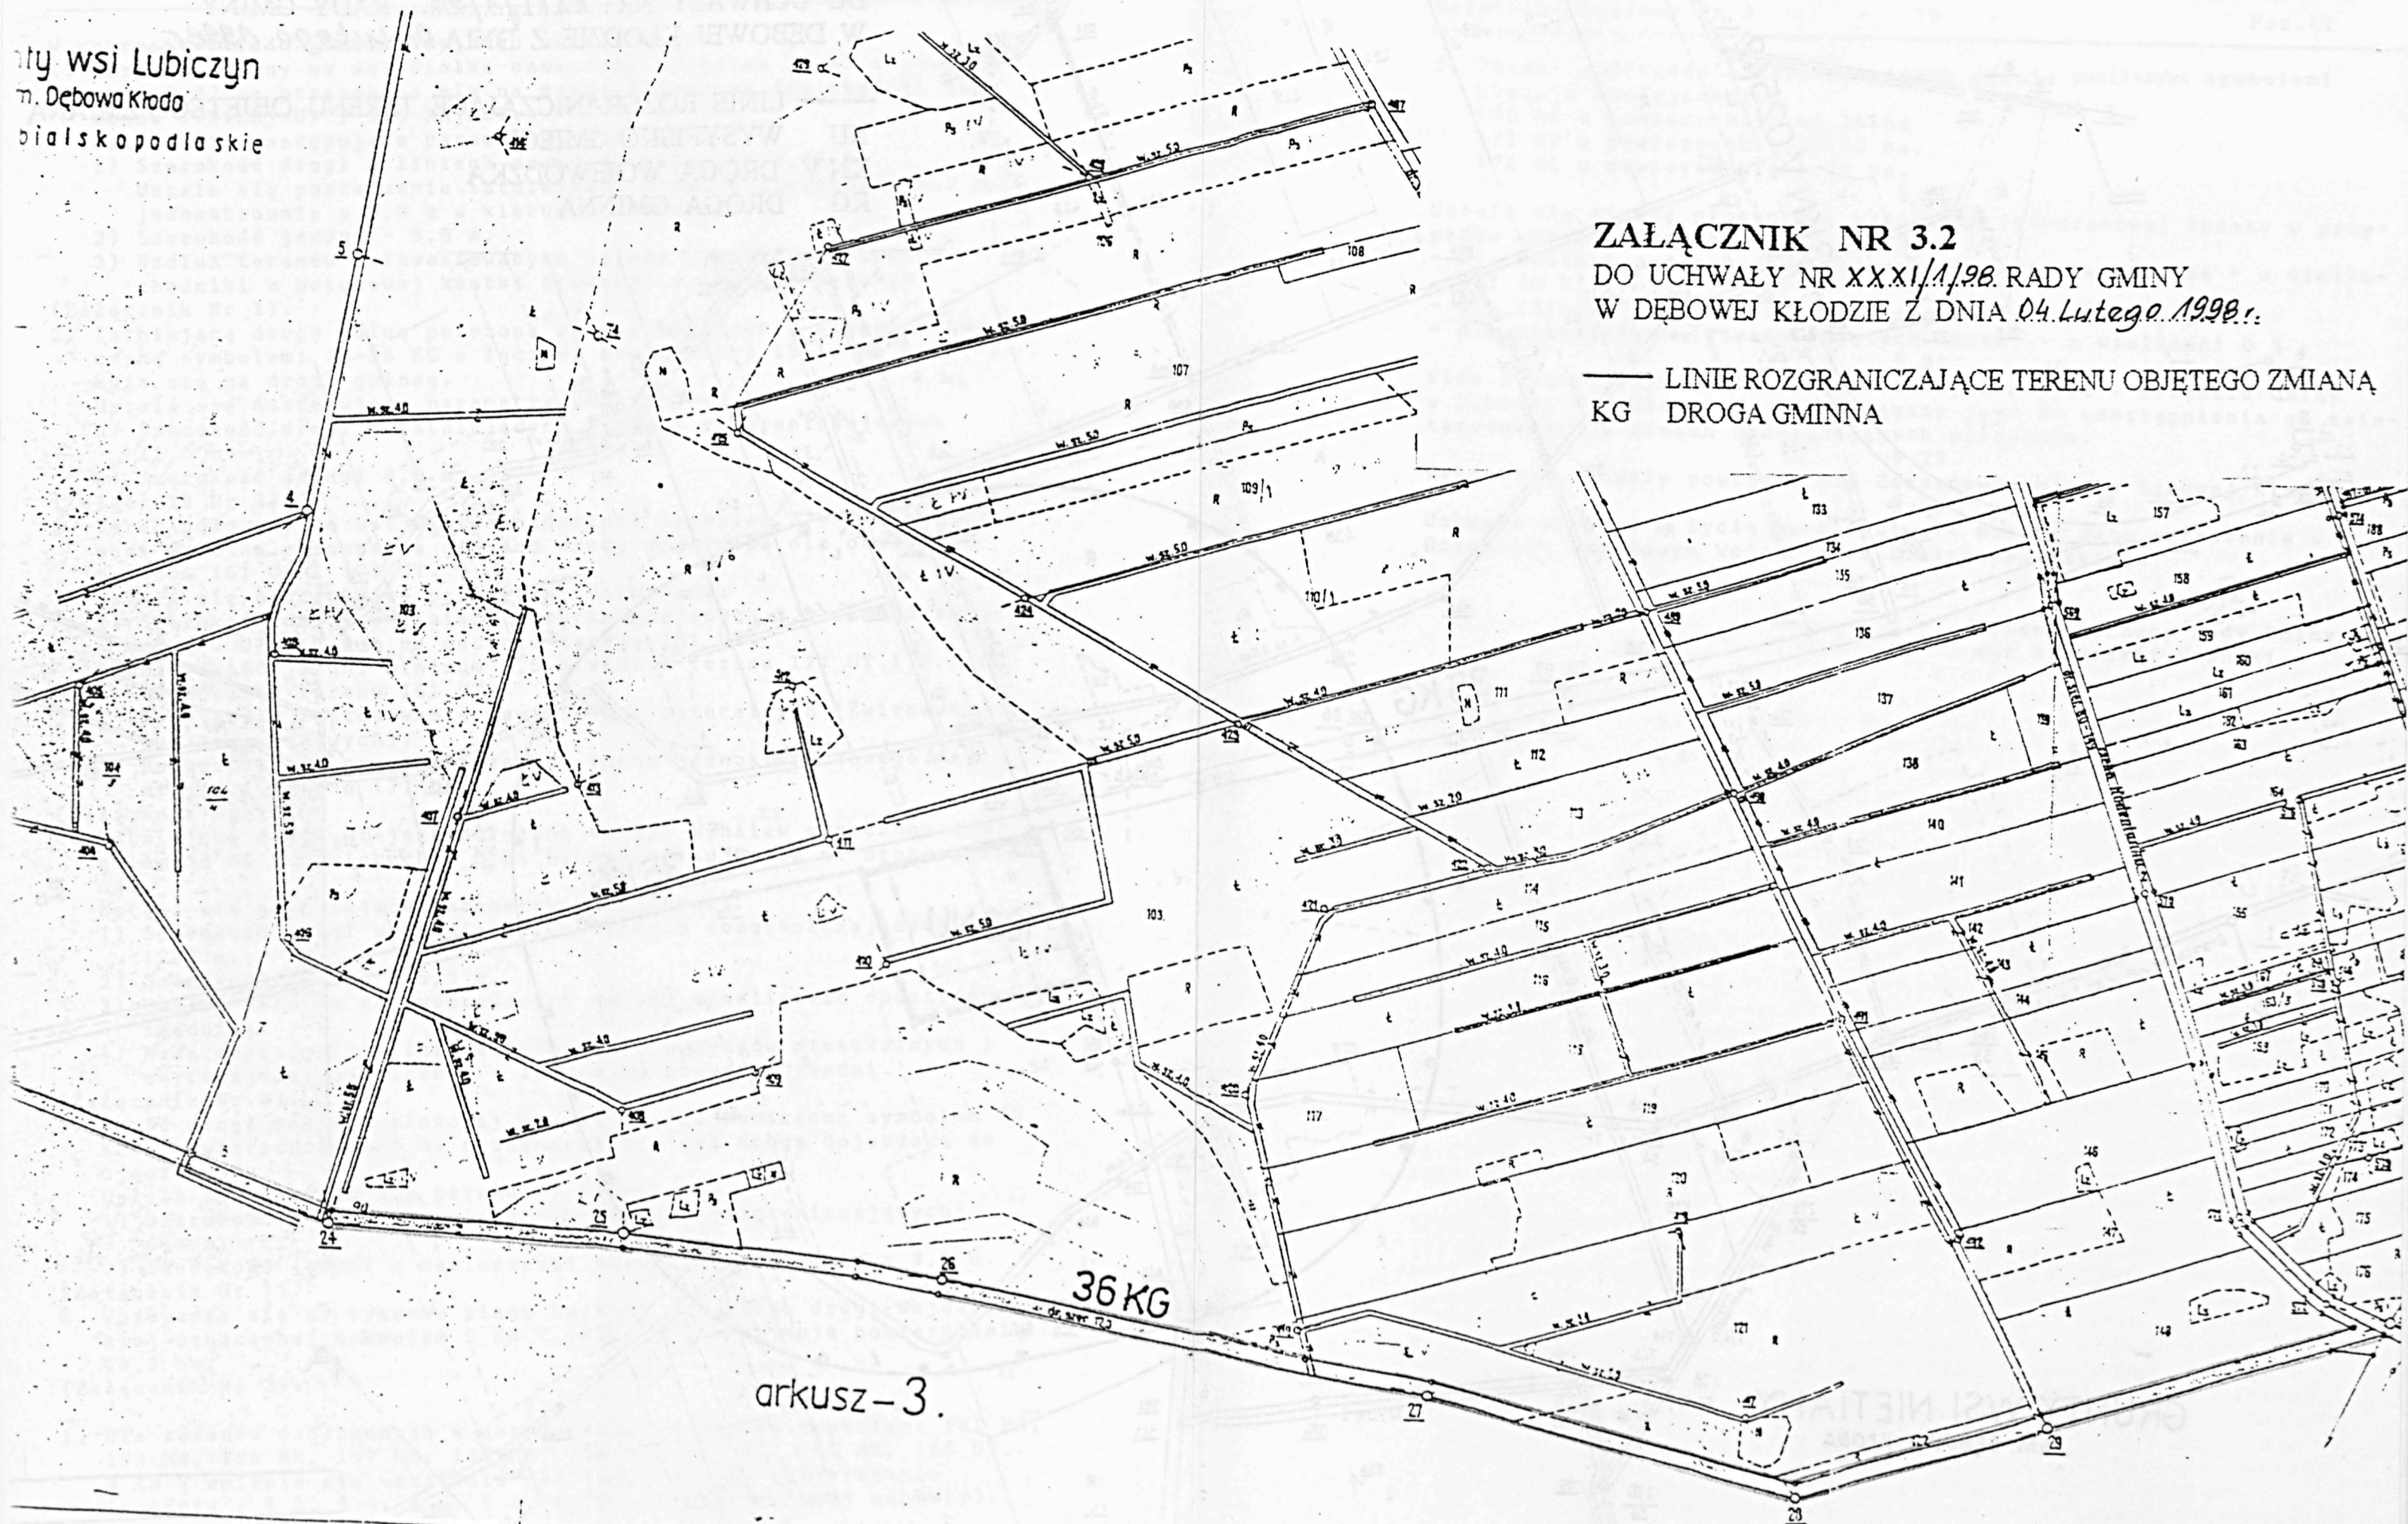


ZALĄCZNIK NR 4

DO UCHWAŁY NR XXXI/1/98 RADY GMINY

W DEBOWEJ KŁODZIE Z DNIA 04. Lutego 1998r...


— LINIE ROZGRANICZAJĄCE TERENU OBJĘTEGO ZMIANĄ
RL TERENY LASÓW I ZADRZEWIEN

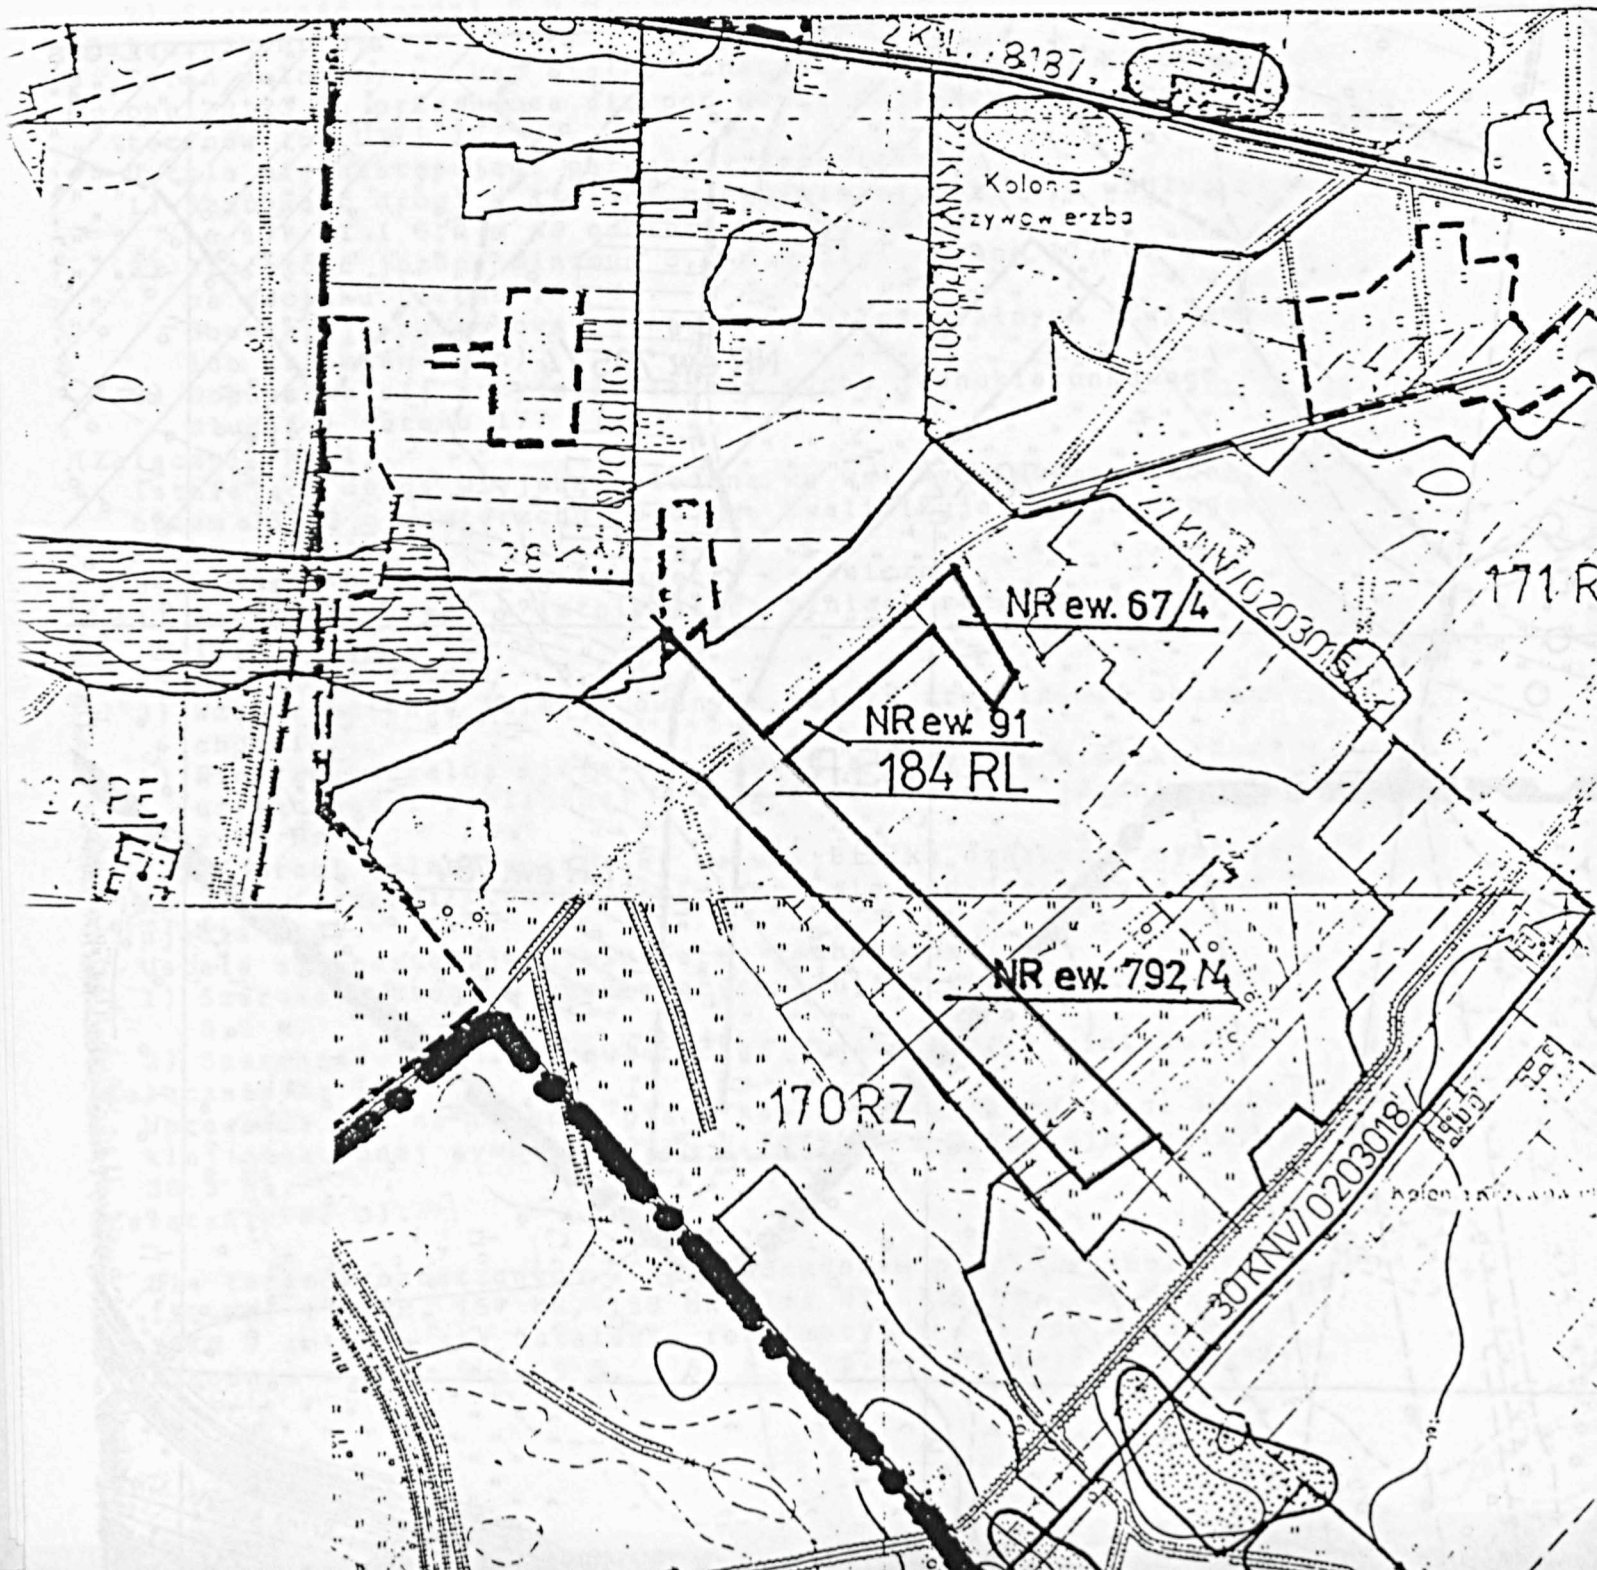

DO UCHWAŁY NR XXXI/1/98..... RADY GMINY
W DEBOWEJ KŁODZIE Z DNIA 04 Lutego 1998 r.....

DO UCHWAŁY NR XXXI/1/98..... RADY GMINY
W DEBOWEJ KŁODZIE Z DNIA 04 Lutego 1998 r.....


RL

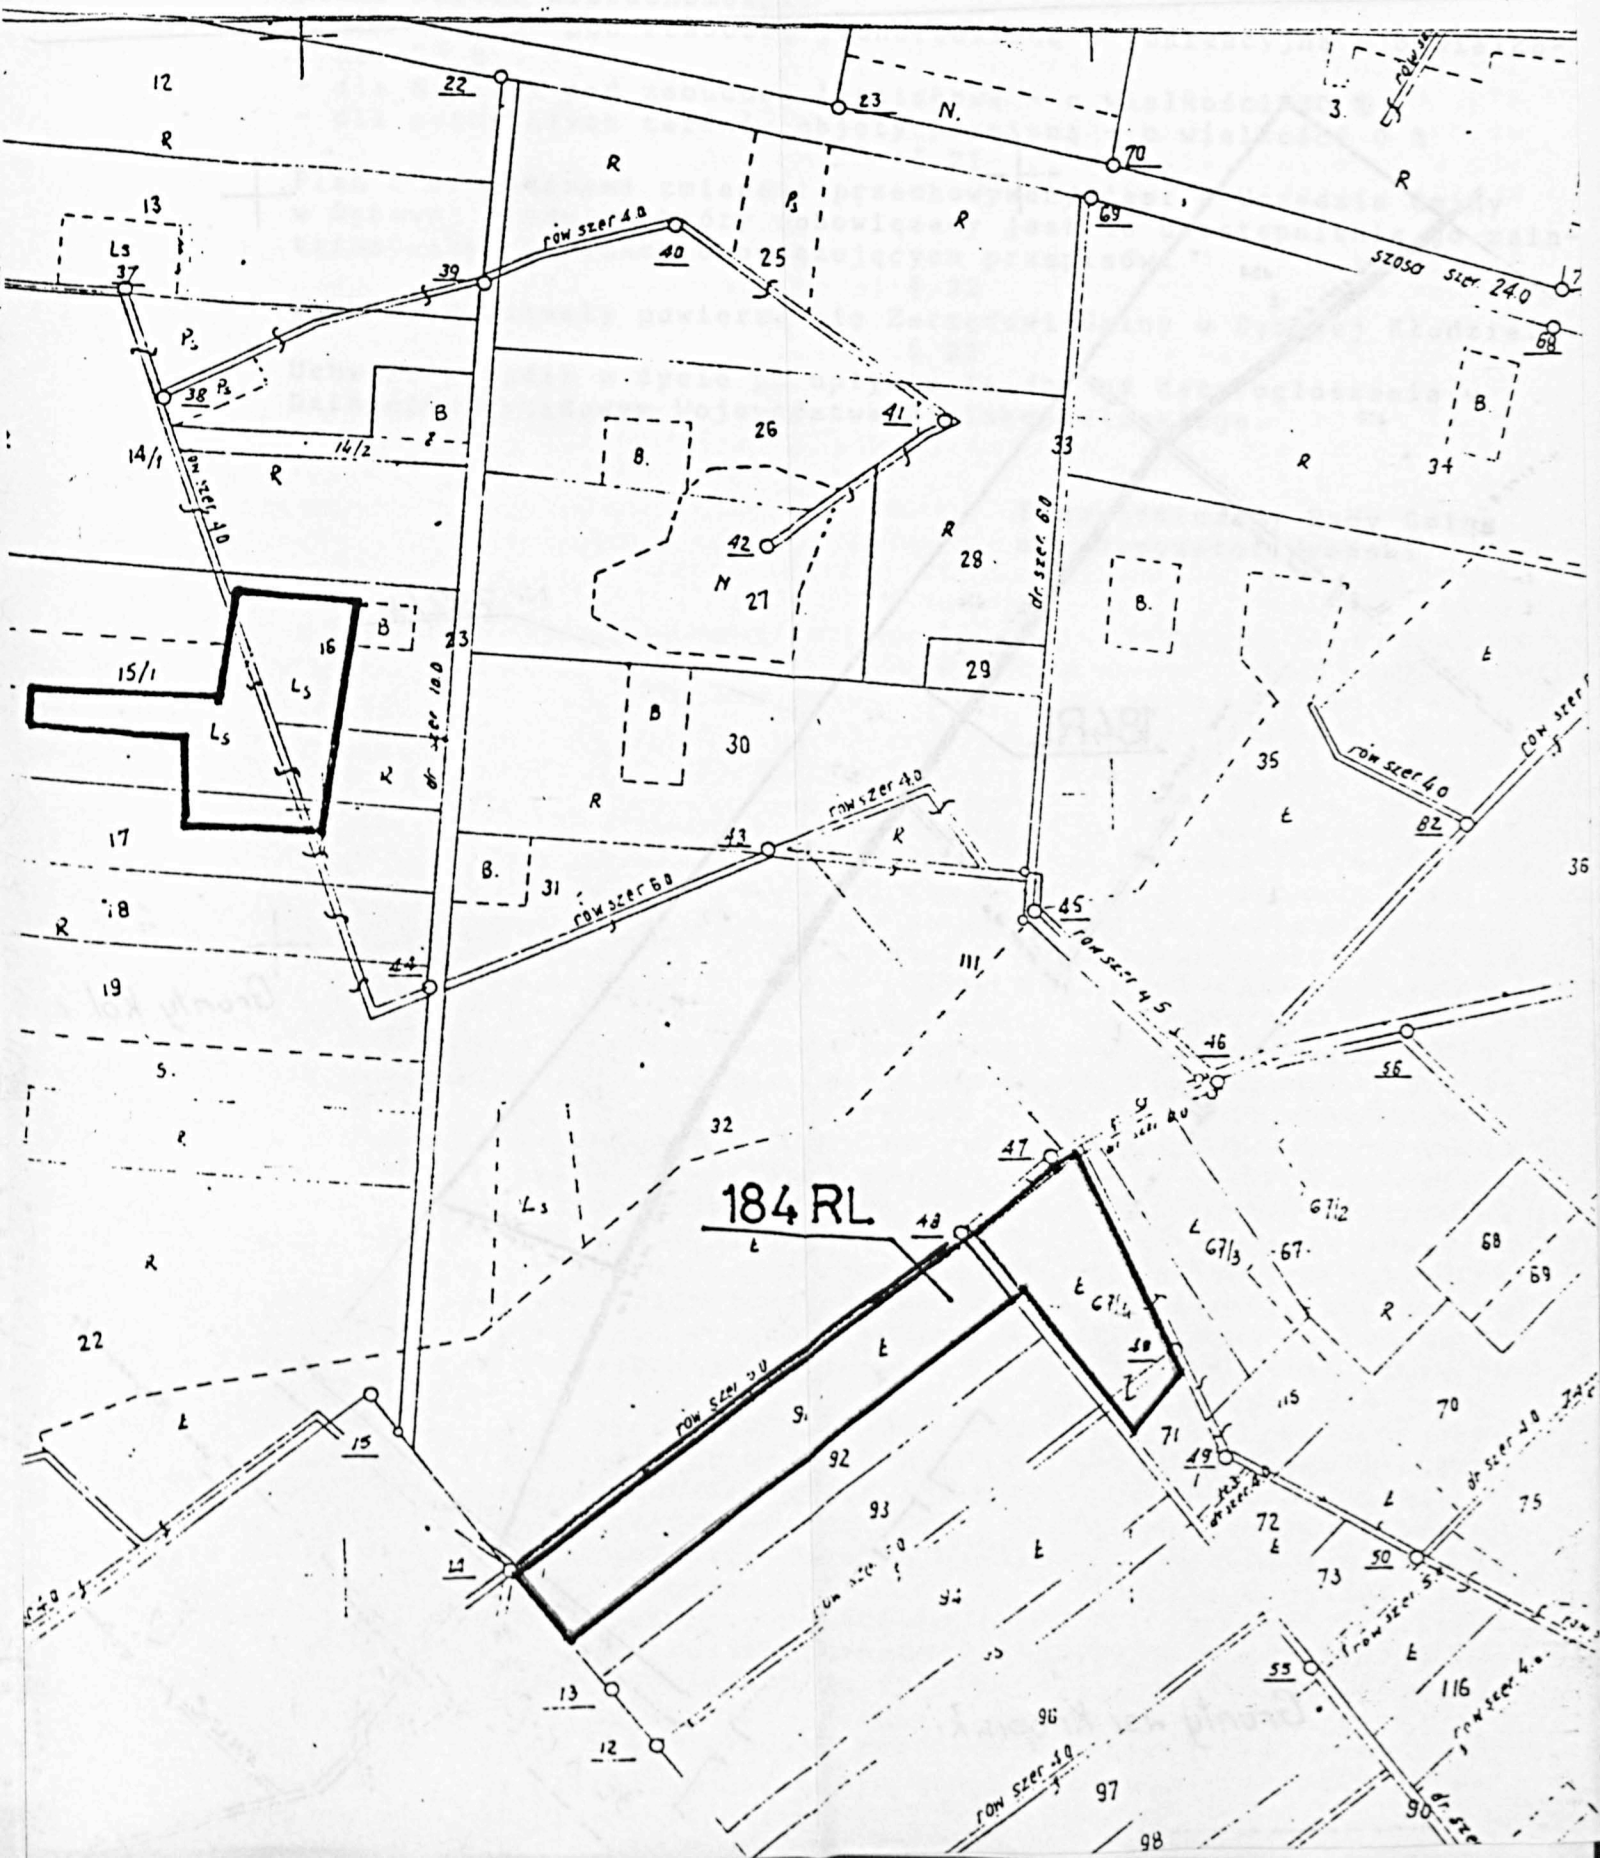

ZALĄCZNIK NR 4.2

DO UCHWAŁY NR XXXI/1/98 RADY GMINY
W DEBOWEJ KŁODZIE Z DNIA 04. Lutego 1998 r.

— LINIE ROZGRANICZAJĄCE TERENU OBJĘTEGO ZMIANĄ
RL TERENY LASÓW I ZADRZEWIEN

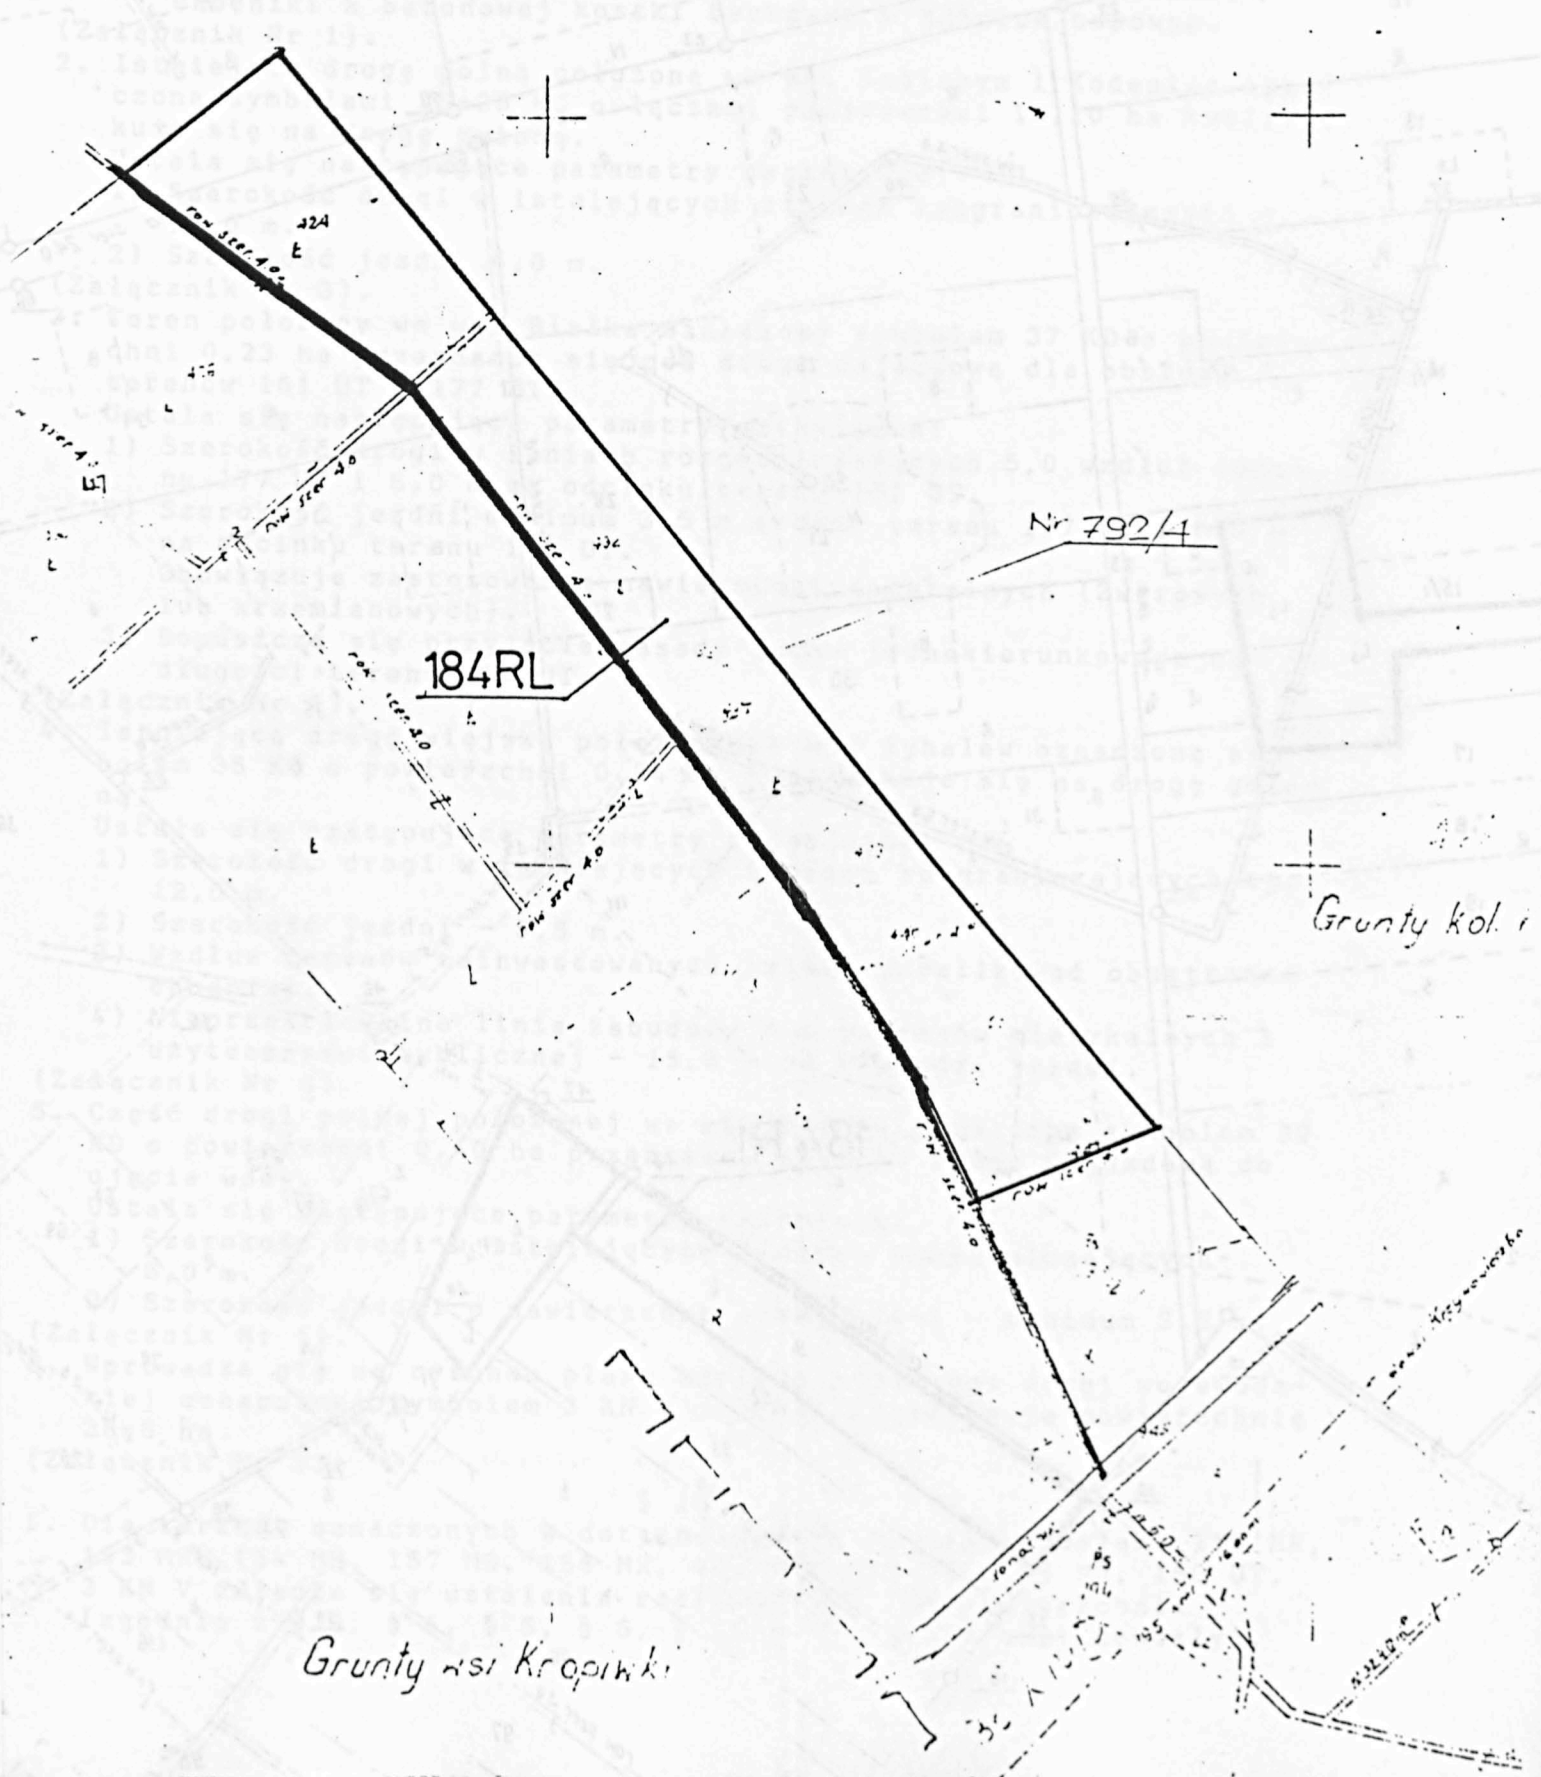


ZAŁĄCZNIK NR 5

DO UCHWAŁY NR XXXI/1/98. RADY GMINY

W DĘBOWEJ KŁODZIE Z DNIA 04. Lutego 1998r...


— LINIE ROZGRANICZAJĄCE TERENU OBJĘTEGO ZMIANĄ
RL TERENY LASÓW I ZADRZEWIEN

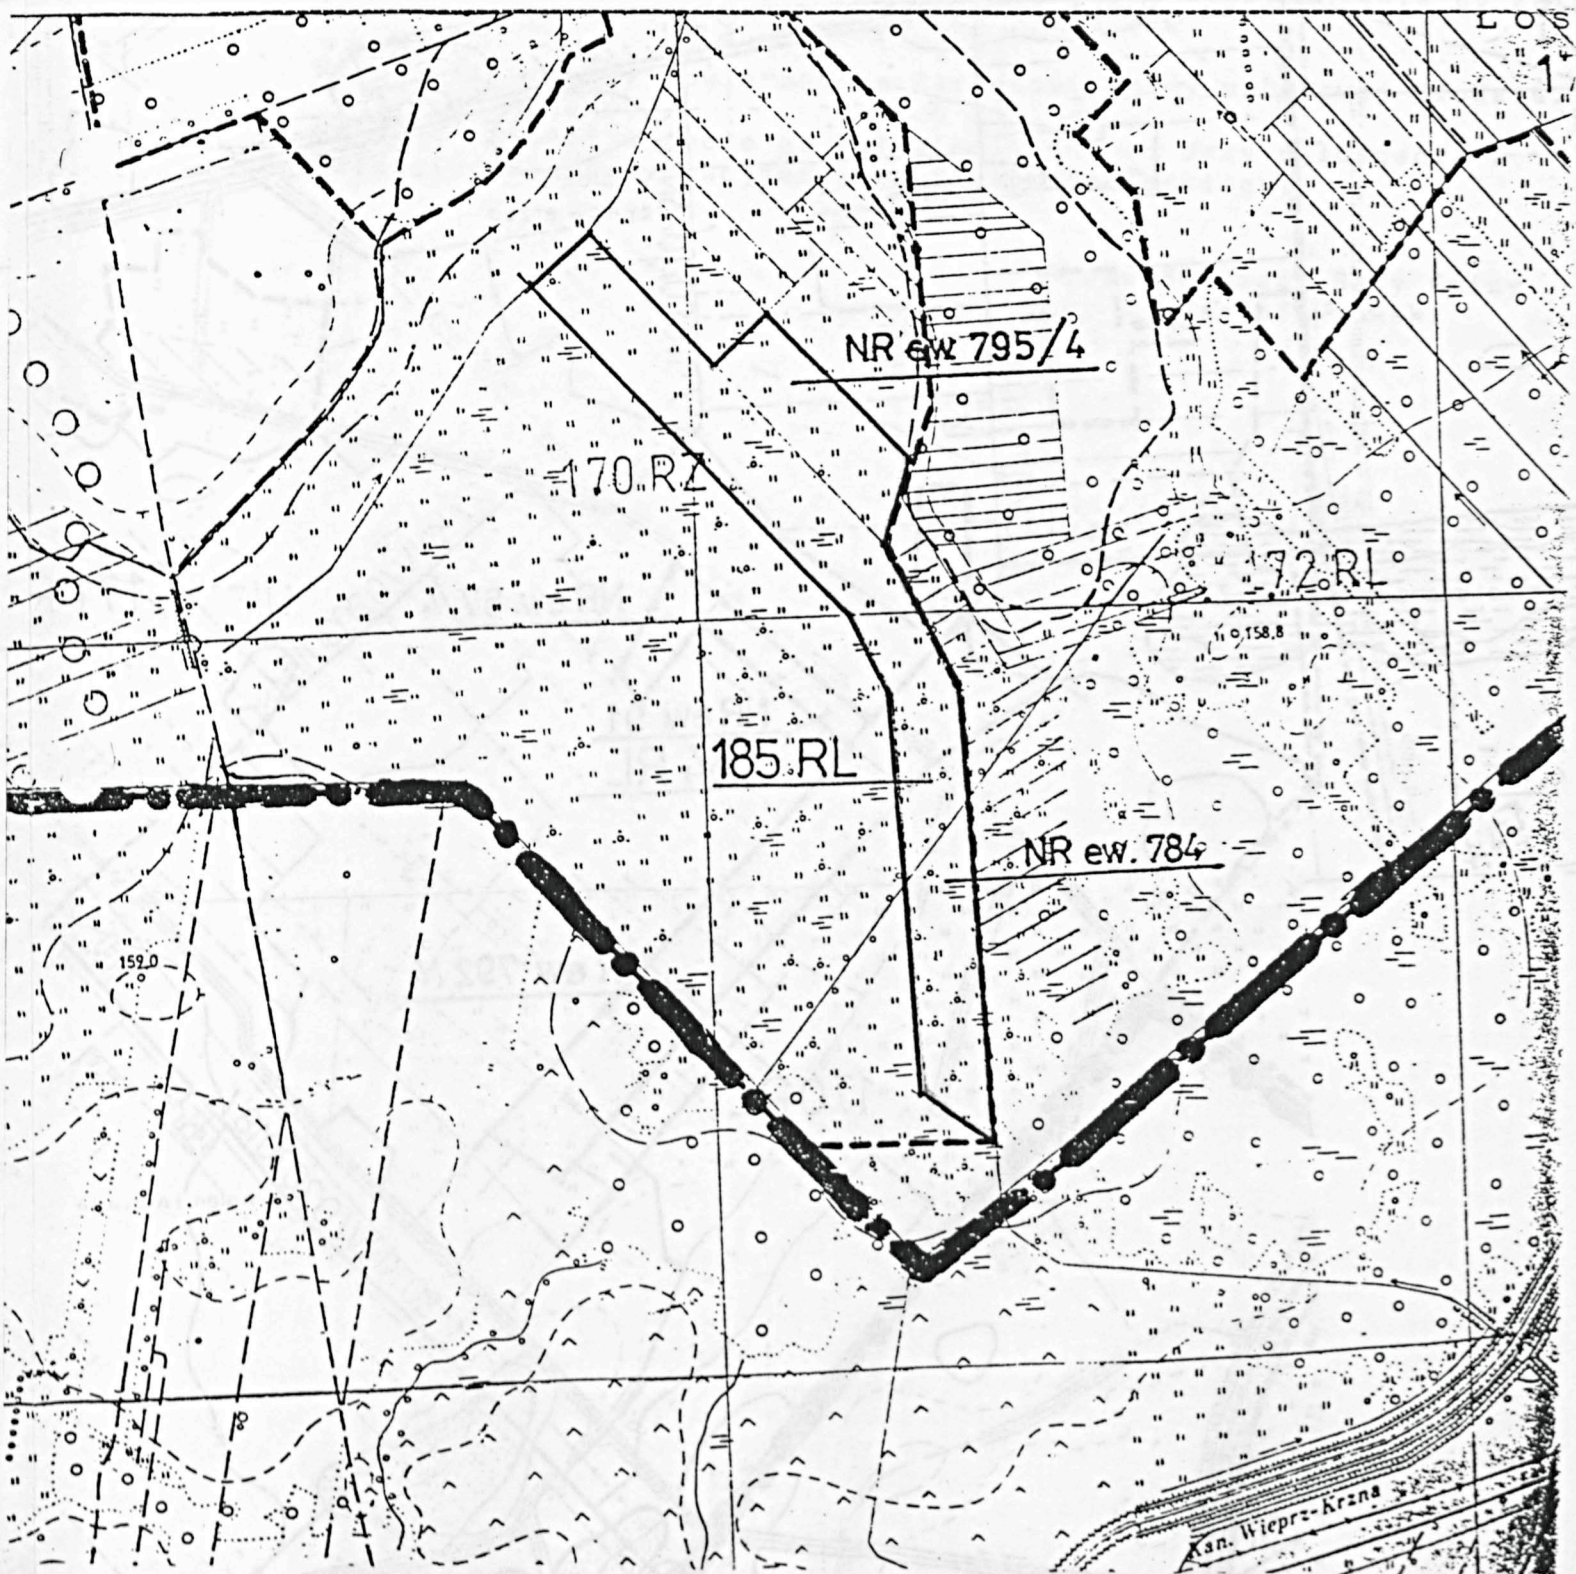

ZAŁĄCZNIK NR 5.1

DO UCHWAŁY NR ...XX.XI/1/98..... RADY GMINY
W DEBOWEJ KŁODZIE Z DNIA ...04 Lutego 1998r...

— LINIE ROZGRANICZAJĄCE TERENU OBJĘTEGO ZMIANĄ
RL TERENY LASÓW I ZADRZEWIEN

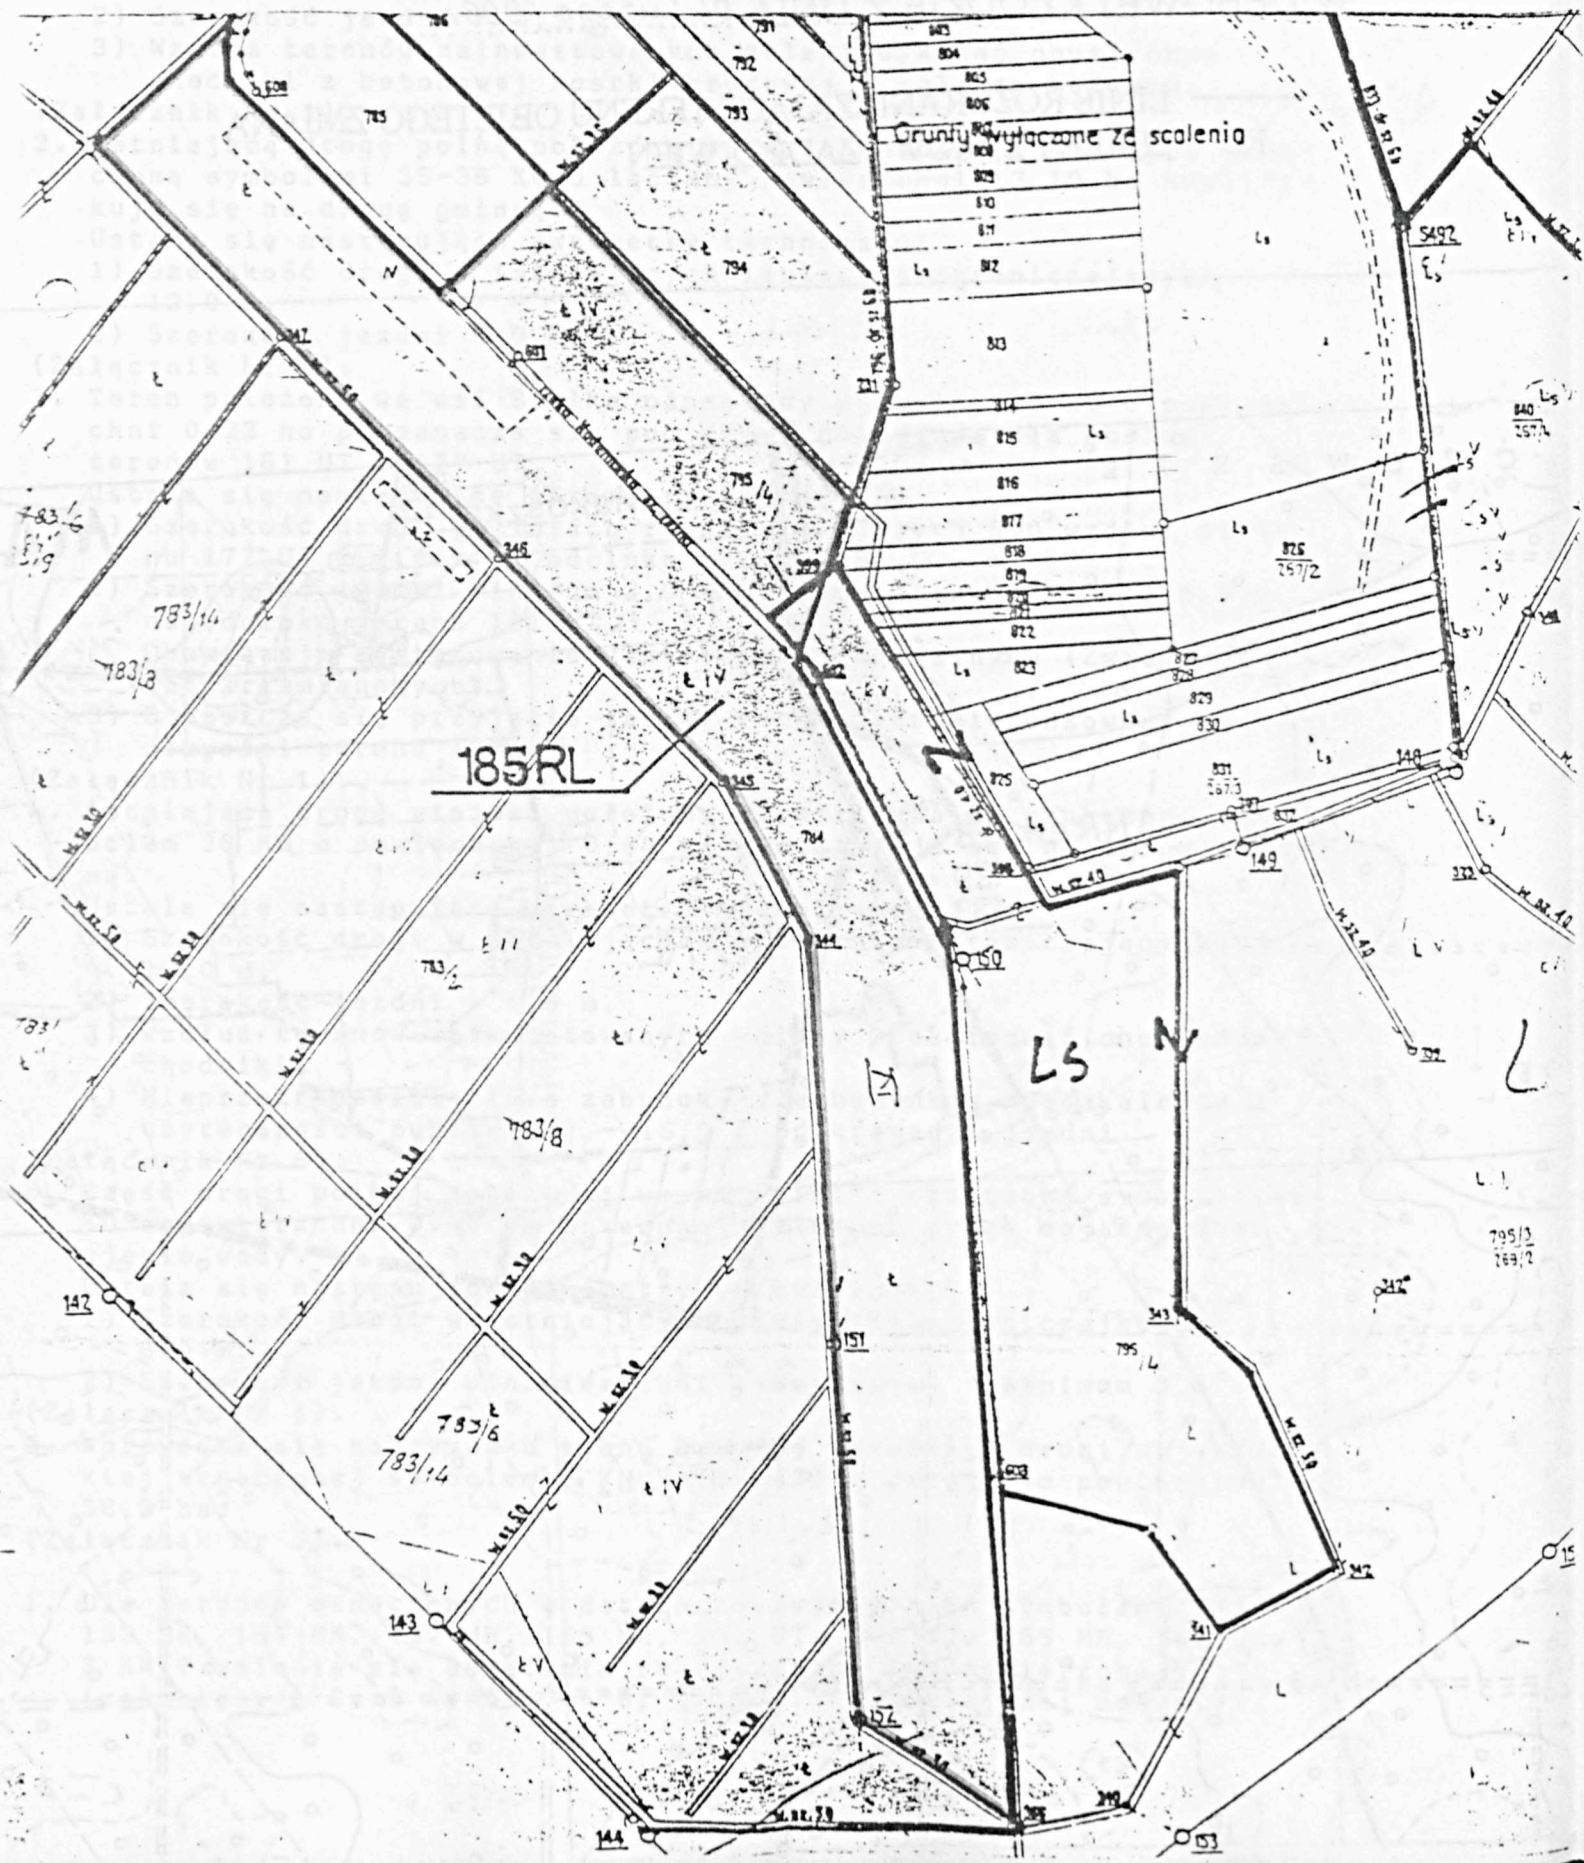


ZALĄCZNIK NR 6

DO UCHWAŁY NR XXXI/1/98 RADY GMINY

W DEBOWEJ KŁODZIE Z DNIA 04. lutego 1998 r.

— LINIE ROZGRANICZAJĄCE TERENU OBJĘTEGO ZMIANĄ
RL TERENY LASÓW I ZADRZEWIEN

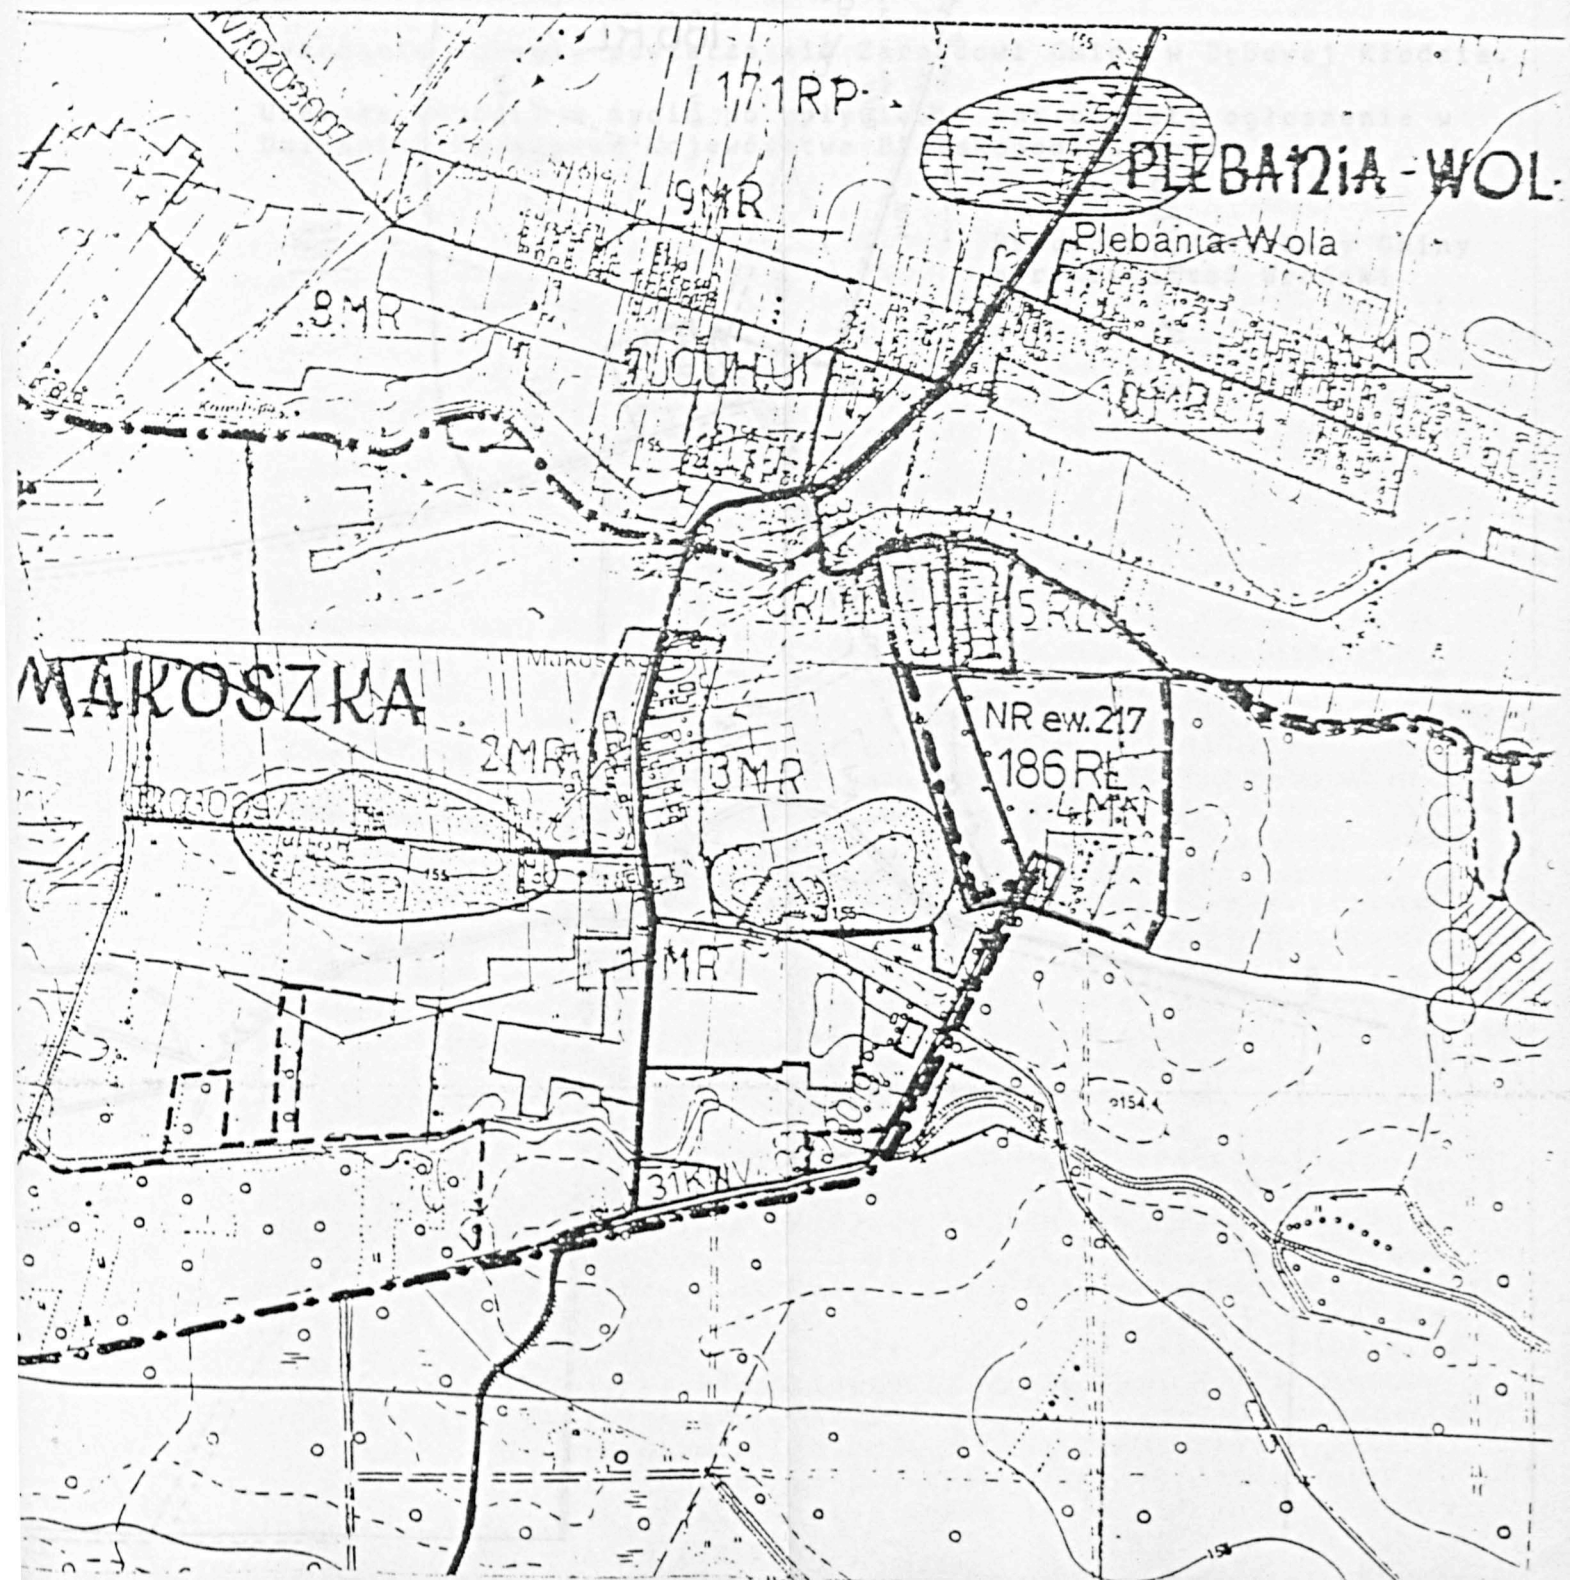

— LINIE ROZGRANICZAJĄCE TERENU OBJĘTEGO ZMIANĄ
RL TERENY LASÓW I ZADRZEWIEN



ZAŁĄCZNIK NR 7

DO UCHWAŁY NR .XXXI/1/98 RADY GMINY
W DĘBOWEJ KŁODZIE Z DNIA 04 Lutego 1998r.

— LINIE ROZGRANICZAJĄCE TERENU OBJĘTEGO ZMIANĄ
RL TERENY LASÓW I ZADRZEWIEN




ZAŁĄCZNIK NR 7.1

DO UCHWAŁY NR XX.XI/1/98 RADY GMINY

W DĘBOWEJ KŁODZIE Z DNIA 04 Lutego 1998r.

— LINIE ROZGRANICZAJĄCE TERENU OBJĘTEGO ZMIANĄ
RL TERENY LASÓW I ZADRZEWIEŃ

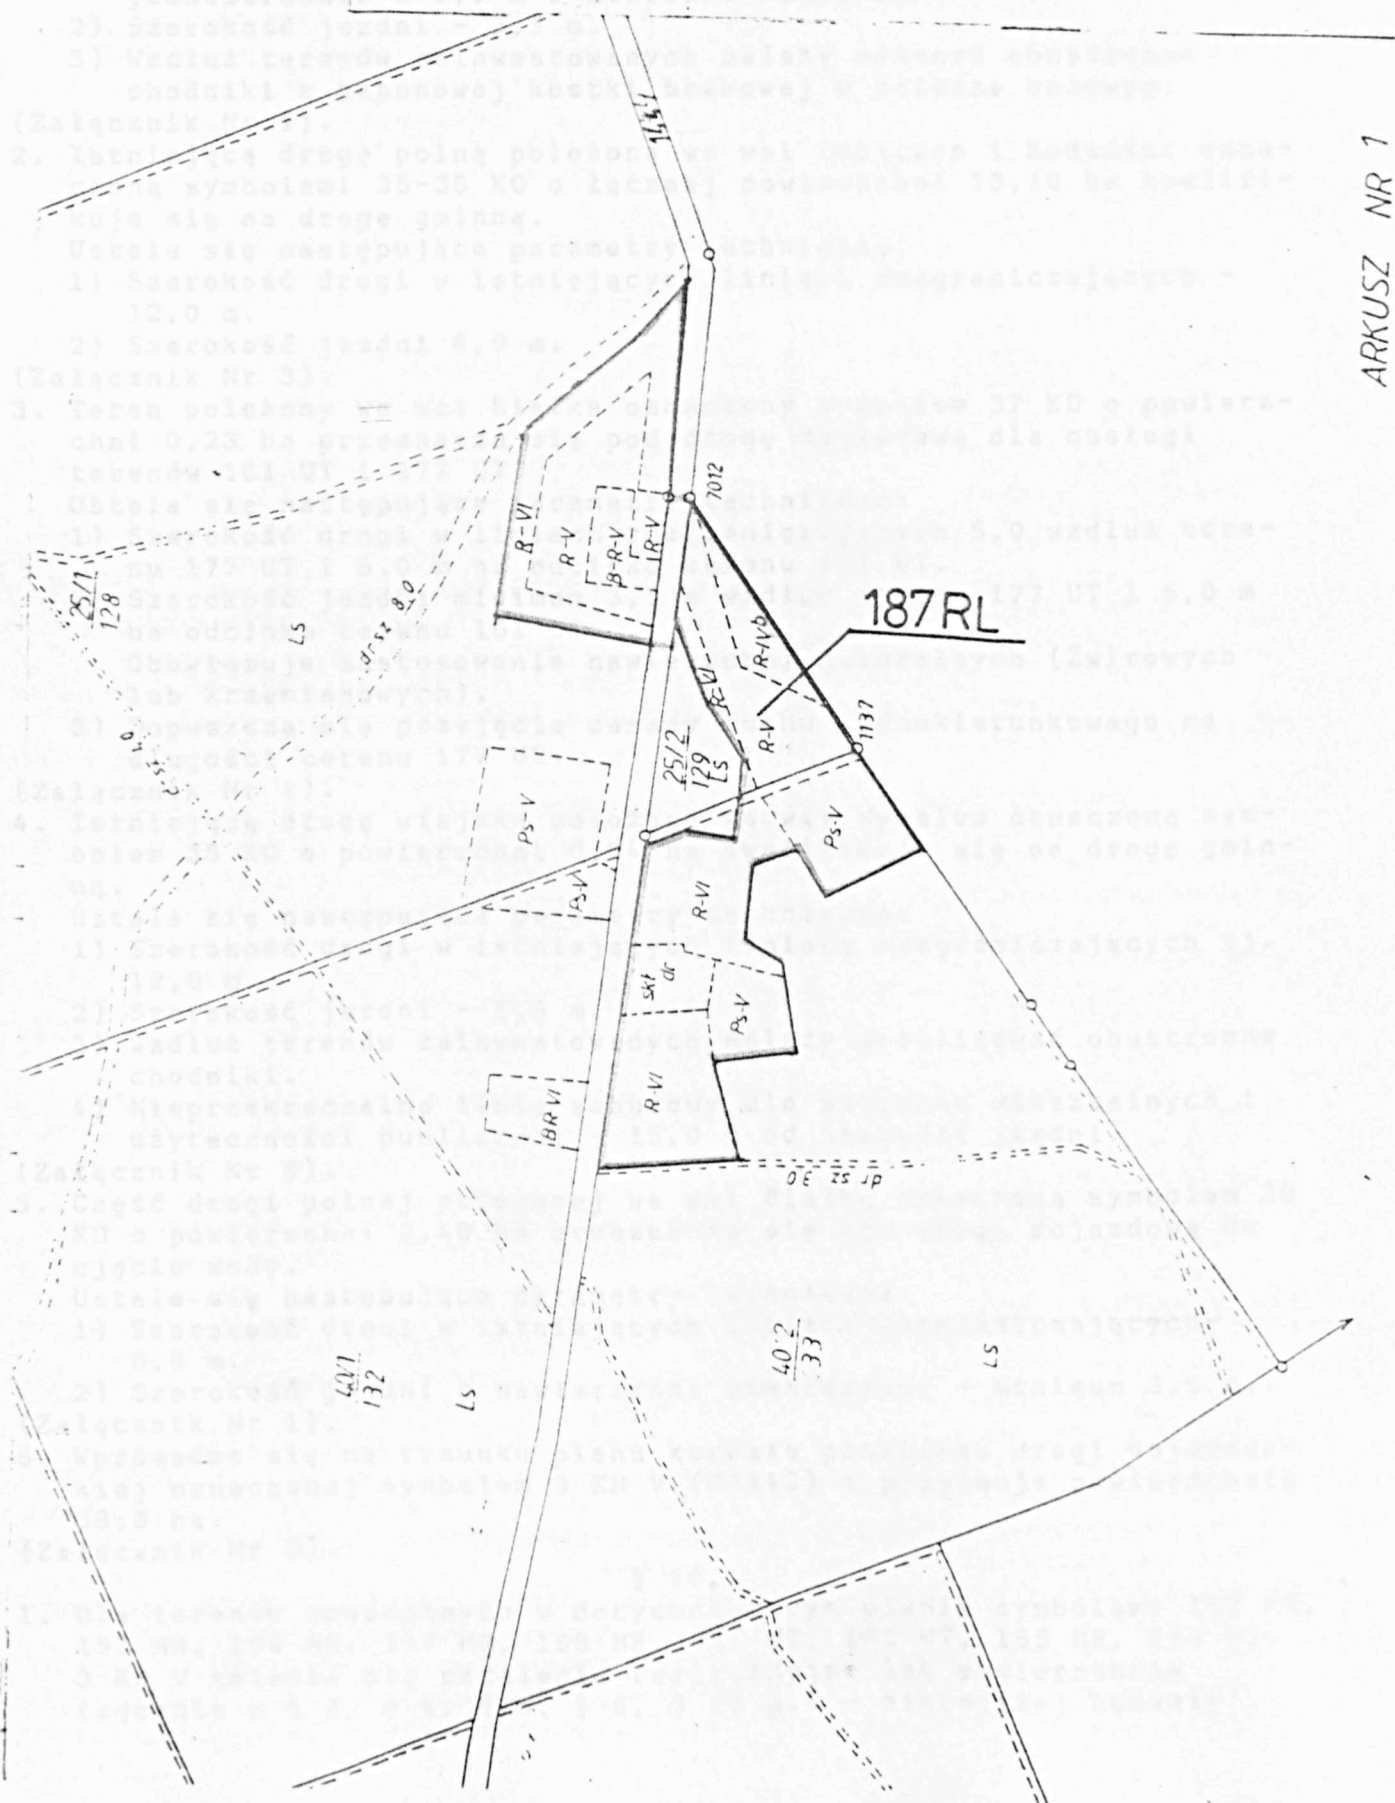


ZAŁĄCZNIK NR 8

DO UCHWAŁY NR.XXX.V/1/98.RADY GMINY

W DEBOWEJ KŁODZIE Z DNIA 04 Lutego 1998 r.

— LINIE ROZGRANICZAJĄCE TERENU OBJĘTEGO ZMIANĄ
KG DROGA GMINNA

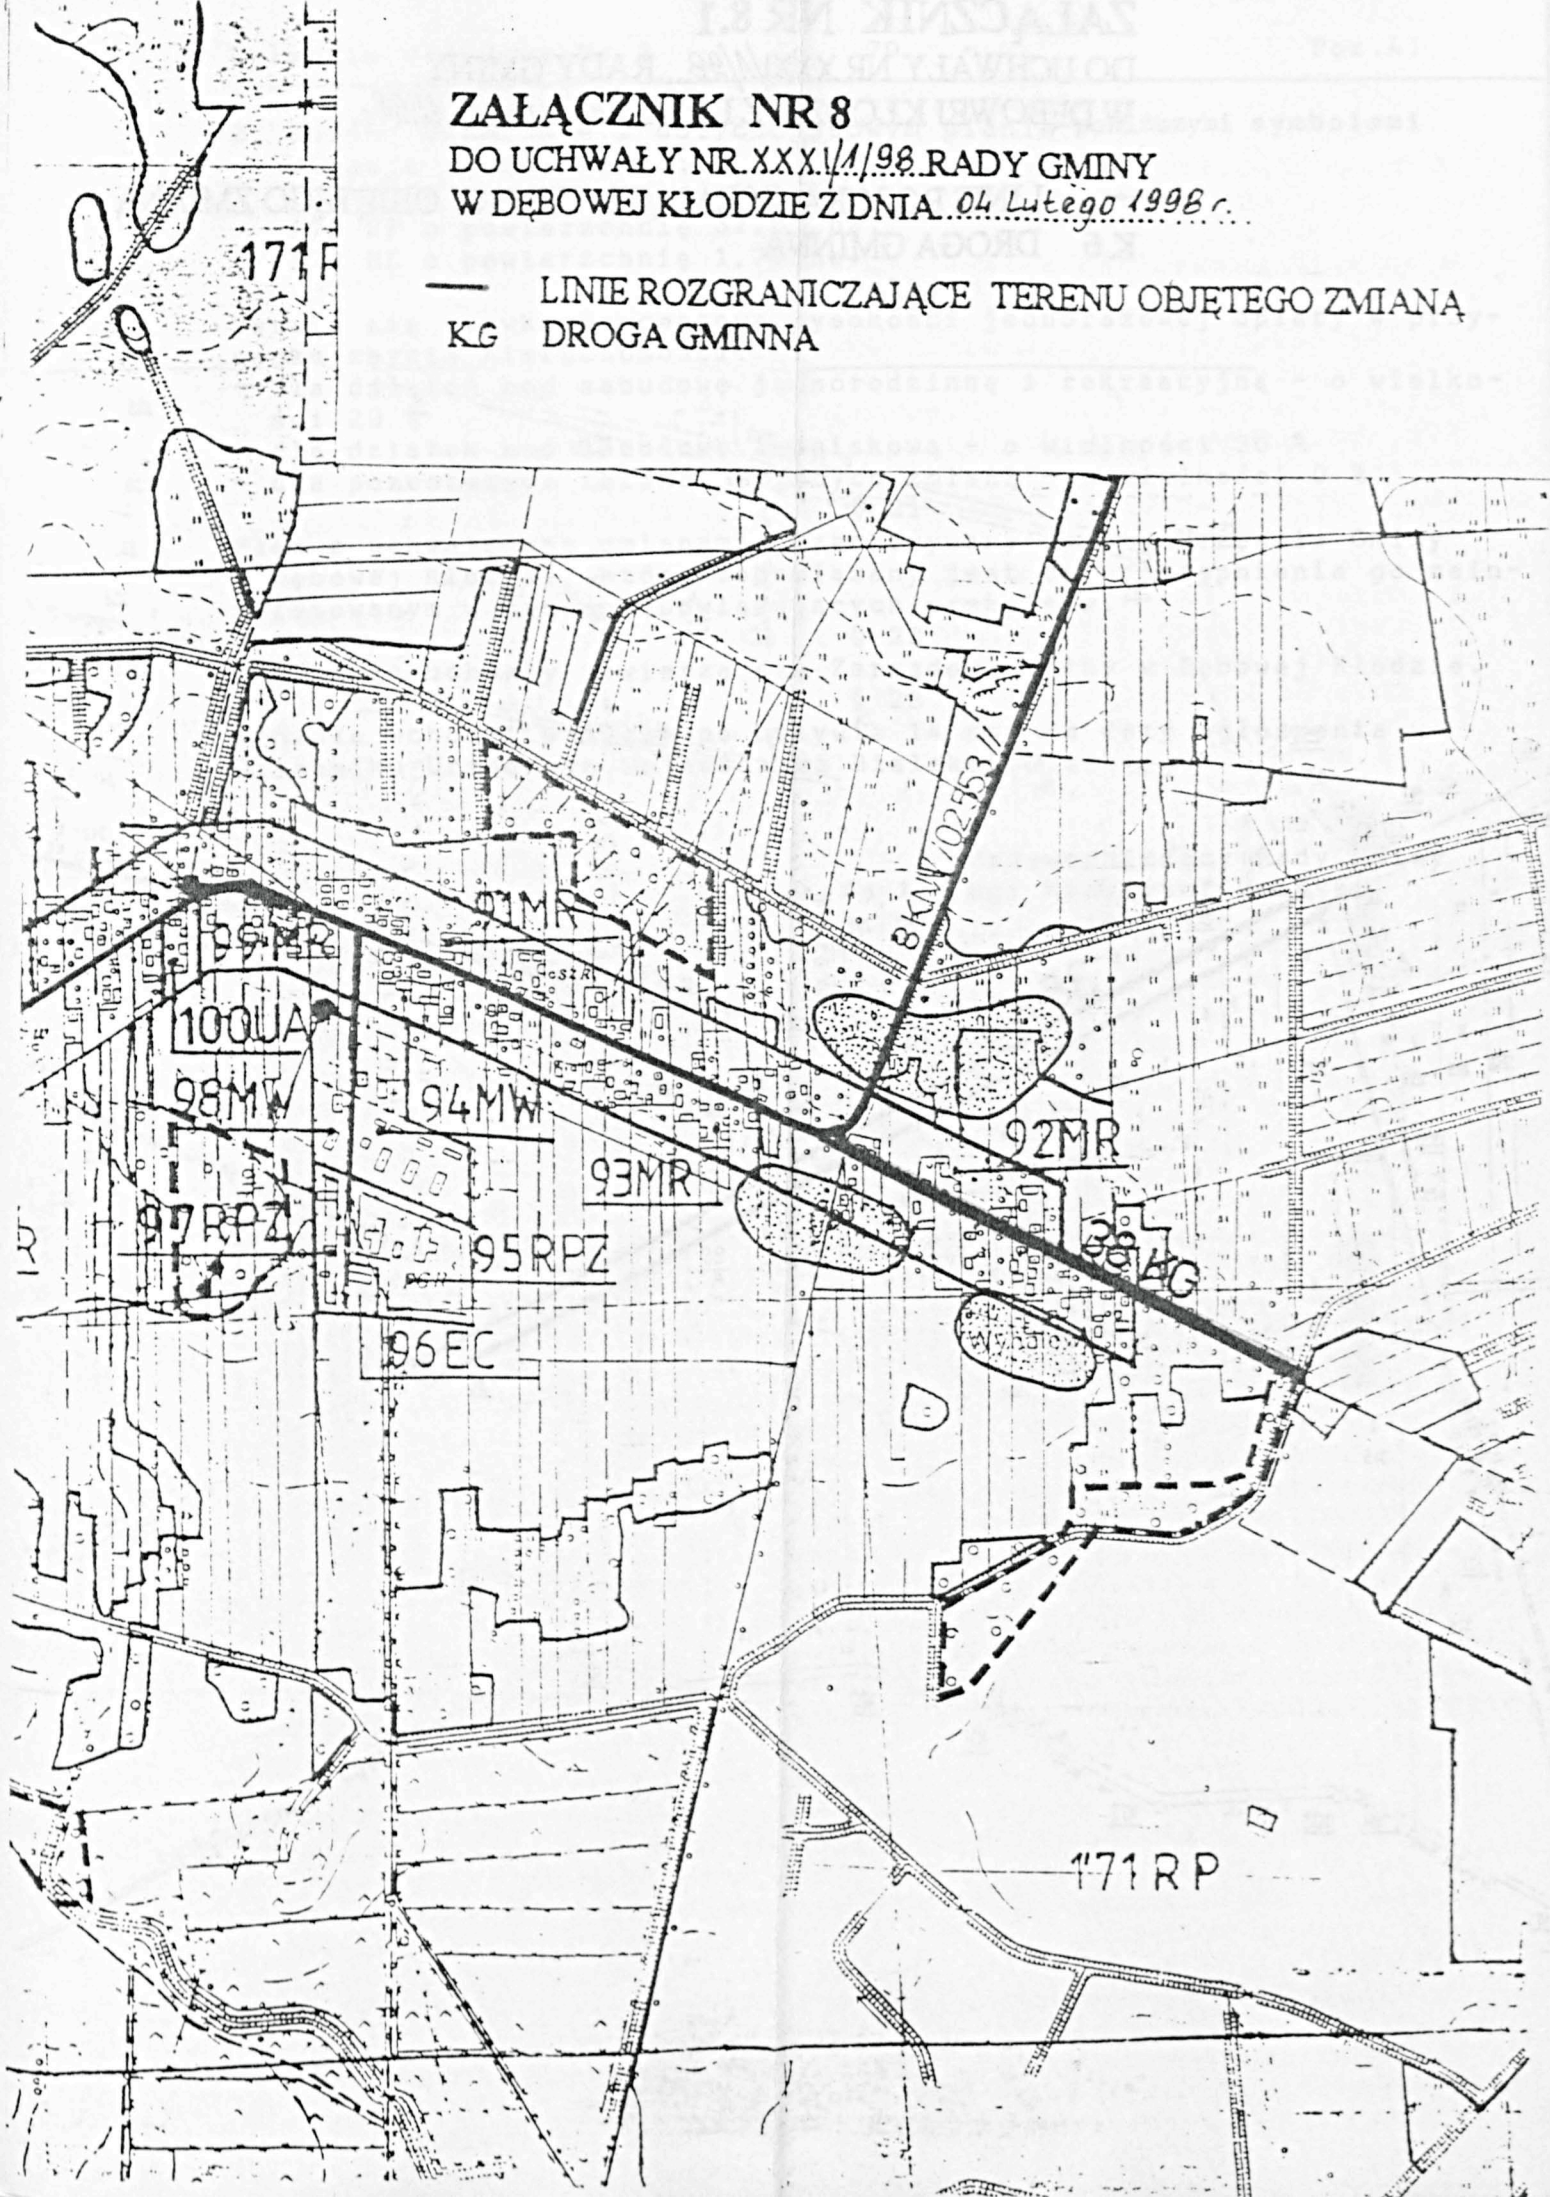


ZAŁĄCZNIK NR 8.1

DO UCHWAŁY NR XXXI/1/98...RADY GMINY

W DEBOWEJ KŁODZIE Z DNIA 04. lutego 1998r.

— LINIE ROZGRANICZAJĄCE TERENU OBJĘTEGO ZMIANĄ
K 6 DROGA GMINNA

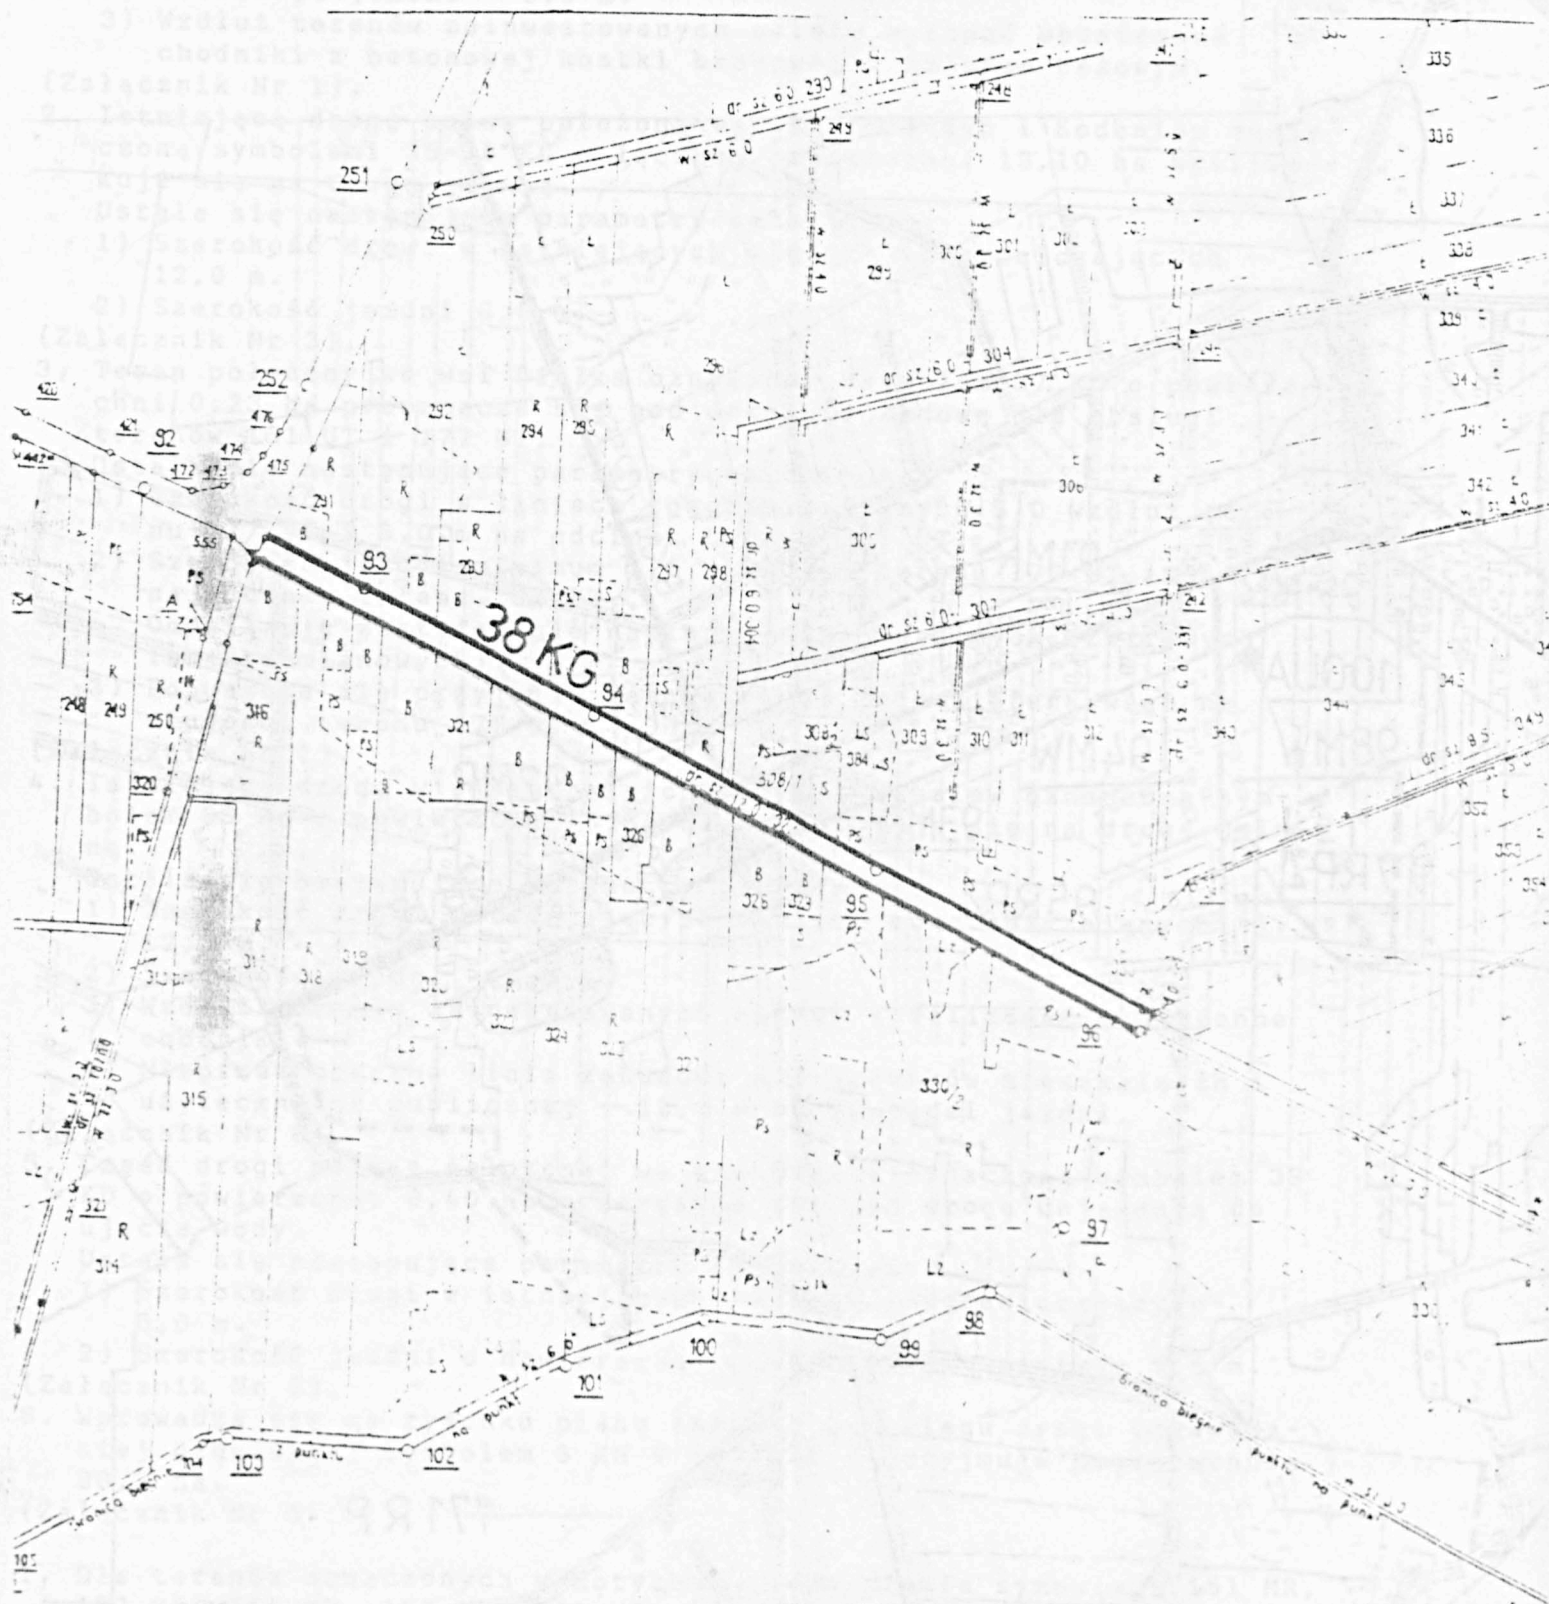

42

UCHWAŁA Nr XXXVIII/217/98

Rady Miasta i Gminy

w Łosicach

z dnia 19 lutego 1998 roku

w sprawie uchwalenia zmiany miejscowego planu zagospodarowania przestrzennego Śródmieścia miasta Łosic.

Na podstawie art.18 ust.2 pkt 5 ustawy z dnia 8 marca 1990 roku o samorządzie terytorialnym (Dz.U.z 1996r. Nr 13,poz.74,Nr 58,poz. 261,Nr 106,poz.496, Nr 132,poz.622,z 1997r. Nr 9,poz.43,Nr 106,poz. 679, Nr 107,poz.686, Nr 113,poz.734) oraz art.18 ust.1 i art.26 ustawy z dnia 7 lipca 1994r. o zagospodarowaniu przestrzennym (Dz.U.Nr 89,poz.415 z 1996r. Nr 106,poz.496,z 1997r. Nr 111,poz.726, Nr 133,poz.885,Nr 141,poz.943) uchwała się, co następuje:

§ 1

1. Dokonuje się zmiany miejscowego planu szczegółowego zagospodarowania przestrzennego Śródmieścia miasta Łosic,zatwierdzonego uchwałą Nr XXIX/61/83 Rady Narodowej Miasta i Gminy Łosice z dnia 26 września 1983r. z późn.zm.
2. Ustalenia zmiany planu wyrażone w postaci:
 - a) zasad dotyczących przeznaczenia terenu oraz warunków dotyczących jego zagospodarowania stanowiących treść niniejszej uchwały;
 - b) rysunku planu w skali 1:1000 i 1:500, stanowiącego integralną całość z ustaleniami określonymi w § 1, ust.2,lit."a",załącznik Nr 1 i 2 do uchwały.

§ 2

1. Wprowadza się zmianę polegającą na przeznaczeniu działek o nr geod. 454/3, 454/4, 454/5, 454/6, 454/7, 454/22 znajdujących się na terenie oznaczonym w planie symbolem 17 MWn.
2. Dla działek wymienionych w § 2 ust.1, oznaczonych w zmianie planu symbolem 17,1 MU ustala się podstawowe przeznaczenie pod zabudowę mieszkalno-handlową.
3. Dopuszcza się zmianę przeznaczenia handlowego na przeznaczenie pod usługi i rzemiosło nie wymagające opracowania oceny wpływu na środowisko, zmiana powinna być uzgadniana z właściwym inspektorem sanitarnym stosownie do obowiązujących przepisów.
4. Dla terenu oznaczonego symbolem 17,1 MU przestają obowiązywać ustalenia dla terenu 17 MWn.

§ 3

1. Dla terenu oznaczonego symbolem 17,1 MU ustala się:
 - a) nieprzekraczalną linię zabudowy w odległości 5,0 m od ulicy Kilińskiego;
 - b) dopuszczalną linię zabudowy do granicy działek 454/3, 454/7, 454/22.
2. Obowiązuje:
 - a) nawiązanie wysokości projektowanej zabudowy do wysokości istniejącego budynku na działce 453;
 - b) realizacja pełnej ściany, pokrywającej się z całą powierzchnią północnej ściany sąsiedniego budynku;
 - c) nawiązanie projektowanej zabudowy formą i detałem do historycznej zabudowy miejskiej.

§ 4

1. Dla projektowanej zabudowy ustala się obowiązek podłączenia do miejskich sieci wodno-kanalizacyjnej, elektrycznej i ciepłowniczej.
2. Ustala się obowiązek usuwania odpadów stałych stosownie do istniejących przepisów.

§ 5

Ustala się 20 % wysokości stawki służącej naliczaniu opłaty w przypadku sprzedaży nieruchomości przez właściciela.

§ 6

Wykonanie uchwały powierza się Zarządowi Miasta i Gminy Łosice.

§ 7

Uchwała wchodzi w życie po upływie 14 dni od dnia jej ogłoszenia w Dzienniku Urzędowym Województwa Białkopodlaskiego.

Przewodniczący Rady Miasta
i Gminy

Jan Wasiluk

P R O G N O Z A

Skutków wpływu ustaleń zmiany miejscowego planu szczegółowego zagospodarowania przestrzennego Śródmieścia miasta Łosic na środowisko przyrodnicze

Autor:

mgr inż.architekt
Elżbieta Kraszewska
uprawnienia urbanistyczne nr
1351/94

1. PODSTAWA PRAWNA OPRACOWANIA

Prognozę opracowano w oparciu o:

- * Art.10 pkt 2 ustawy z dnia 7 lipca 1994r. o zagospodarowaniu przestrzennym (Dz.U.Nr 89,poz.415).
- * Rozporządzenie Ministra Ochrony Środowiska, Zasobów Naturalnych i Leśnictwa z dnia 9 marca 1995 roku w sprawie określenia wymagań, jakim powinna odpowiadać prognoza skutków wpływu ustaleń miejscowego planu zagospodarowania przestrzennego na środowisko przyrodnicze (Dz.U.Nr 29,poz.150).

Niniejsza prognoza stanowi załącznik do zmiany miejscowego planu szczegółowego zagospodarowania przestrzennego Śródmieścia miasta Łosice obejmującej działki nr 454/3, 454/4, 454/5, 454/6, 454/7, 454/22 położone przy ul.J.Kilińskiego w Łosicach.

2. METODA OPRACOWANIA

2.1. Wykorzystane materiały.

Merytoryczna część Prognozy składa się z dwóch głównych części. W części pierwszej dokonano charakterystyki najważniejszych elementów środowiska przyrodniczego terenu objętego planem i jego najbliższego otoczenia. Drugą część stanowi opisowa analiza zmian i skutków - pozytywnych i negatywnych - w elementach środowiska przyrodniczego i w krajobrazie, jakie mogą zaistnieć w przypadku realizacji ustaleń planu. Uwzględniono przy tym zarówno uwarunkowania oraz wrażliwość miejscowego środowiska na degradację jak i przyjęte rozwiązania planistyczne.

Zgodnie z wymogami § 3 Rozporządzenia MOŚZNiL w sprawie określenia wymagań, jakim powinna odpowiadać Prognoza, przy sporządzeniu niniejszego dokumentu wykorzystano informacje zawarte w niżej wymienionych, istniejących i dostępnych opracowaniach, dokumentacjach, ekspertyzach:

- * Miejscowy plan szczegółowy zagospodarowania przestrzennego Śródmieścia miasta Łosice, zatwierdzony uchwałą Nr XXIX/61/83 Rady Narodowej Miasta i Gminy Łosica z dnia 26 września 1983r.
- * Ekspertyzy fizjograficznej do planu regionalnego województwa białkopodlaskiego opracowanej w 1988 roku przez Zespół Rzeczoznawców Zarządu Głównego TUP.
- * Mapy zagrożeń i ochrony wód podziemnych woj.białkopodlaskiego opracowanej przez Przedsiębiorstwo Geologiczne w Warszawie, Zakład w Lublinie w 1994 roku.

Prognozę opracowywano równolegle z projektem ustaleń zmiany miejscowego planu szczegółowego zagospodarowania przestrzennego Śródmieścia miasta Łosic, stanowiąc tym samym komentarz (uzupełnienie) przyjętych rozwiązań w planie.

3. WARUNKI I WALORY ŚRODOWISKA PRZYRODNICZEGO REJONU OBSZARU OBJĘTEGO PLANEM.

3.1. Położenie.

Teren objęty zmianą planu położony jest w centrum miasta Łosic. Od strony wschodniej przylega do ul. J. Kilińskiego. Teren otoczony jest z pozostałych stron chaotyczną zabudową jednorodzinną, wielorodzinną i usługową.

Miasto Łosice, na terenie którego leży teren objęty zmianą, znajduje się w zasięgu jednostki fizyczno-geograficznej mezoregionu Wysoczyzny Siedleckiej (319.94 - J. Kondracki 1994r.) przynależnej do makroregionu Niziny Południowo-Podlaskiej.

Teren objęty opracowaniem przynależy do jednostki hydrogeologicznej Region Podlaski (podjednostka Rejon Łosic VIII ZC).

3.2. Morfologia i środowisko gruntowo-wodne.

W zasięgu obszaru zmiany planu teren nieznacznie opada w kierunku zachodnim. Deniwelacja wynosi niespełna 1,4 m. Środkowa część obszaru znajduje się na wysokości 148 m n.p.m.

Podłoże budują utwory geologiczne czwartorzędowe (plejstocen), gliny pochodzenia lodowcowego.

Rodzaj gruntów oraz ich przybliżona miąższość kształtują się następująco:

- glina zwalowa szara lub brązowa z dużą ilością glazików miejscami spiaszczona. Miąższość gliny wynosi na ogół kilka metrów. Pod względem warunków geologiczno-inżynierskich przeważają grunty spoiste, twarde, plastyczne, zwarte lub półzwarte. Nośność uzależniona jest od konsystencji gruntów - grunty korzystne dla potrzeb budownictwa.

Główny poziom użytkowy wód w piaskach drobnoziarnistych trzeciorzędu. Głębokość występowania od 60 do 100 m i powyżej 100m. Wody o zwierciadle napiętym. Wody w utworach czwartorzędowych użytkowany podrzędnie. Głębokość występowania 3-80 m - możliwość zanieczyszczenia pierwszego poziomu wód podziemnych.

Występowanie głównego poziomu użytkowego wód w utworach trzeciorzędowych (zalegających na zmiennych głębokościach) pozwala na lokalizację obiektów degradujących środowisko przyrodnicze, jednakże obiekty uciążliwe powinny być wyposażone w odpowiednie urządzenia zabezpieczające przed zanieczyszczeniem pierwszego poziomu wód podziemnych.

3.3. Stan zagospodarowania rejonu obszaru objętego zmianą planu.

Obszar o pow. ok. 632 m² położony jest na północny zachód od głównego placu miasta - rynku. Teren ten oraz jego najbliższe otoczenie zagospodarowany jest w sposób chaotyczny: budynki mieszkalne jednorodzinne i wielorodzinne oraz obiekty usługowe usytuowane w sposób przypadkowy, powierzchnia pomiędzy obiektami niezagospodarowana, w najbliższym otoczeniu terenu objętego zmianą oraz na nim samym brak zieleni wysokiej, ewentualną zielenią niską stanowią samowysiewające się trawy i chwasty. Ubogie i słabe siedliska są bardzo wrażliwe na degradację.

W miejscowym planie szczegółowym zagospodarowania przestrzennego Śródmieścia miasta Łosic teren, na którym leżą działki objęte opracowaniem, przeznaczony jest pod realizację zabudowy mieszkaniowej wielorodzinnej. Niniejsze opracowanie nie ocenia możliwości realizacji ustaleń planu, jednakże zapis przeznaczający ten teren pod funkcje nie mogące być zrealizowane z powodów prawnych i ekonomicznych powoduje, że teren ten pozostaje niewykorzystany, będąc potencjalnym zagrożeniem dla środowiska przyrodniczego poprzez jego zaśmianie i niezagospodarowanie; te same cechy widać jeszcze wyraźnie w krajobrazie miasta.

Teren śródmiejski wyposażony jest w podziemne sieci wodno-kanalizacyjne, sieć ciepłowniczą i elektroenergetyczną, brak na terenie objętym opracowaniem kanalizacji deszczowej.

4. POTENCJALNE SKUTKI REALIZACJI USTALEŃ PLANU NA ŚRODOWISKO PRZYRODNICZE.

W stosunku do dotychczasowego zagospodarowania projekt zmiany planu zakłada dopełnienie terenów zabudowy - uzupełnienie pierzei ulicy śródmiejskiej. W wyniku tej zmiany cały teren objęty opracowaniem może być zabudowany i utwardzony. W najbliższym otoczeniu (biorąc pod uwagę teren poddany zmianie) zmniejszy się wielkość powierzchni biologicznie czynnej. Równocześnie jednak wprowadzona zostanie nowa zieleń od strony północnej, głównie o charakterze kompozycyjnym, wzbogacając różnorodność biologiczną tej części miasta.

Wprowadzone w ustaleniach zmiany planu rygory wyposażenia w infrastrukturę techniczną, tj.: podłączenie do miejskich sieci wod.-kan., podłączenie do komunalnej sieci ciepłowniczej pozwoli uniknąć potencjalnych zagrożeń wód gruntowych i podziemnych, powietrza atmosferycznego. Korzystne warunki gruntowo-inżynierskie minimalizują potencjalne awarie sieci podziemnych oraz skutków związanych z ich ewentualną awarią.

Istnieje potencjalnie możliwość skażenia gleby i wód gruntowych metalami ciężkimi oraz substancjami ropopochodnymi w wyniku parkowania i użytkowania pojazdów dostawczych czy osobowych - brak kanalizacji deszczowej. Skutki, o których mowa, należy minimalizować poprzez uszczelnienie powierzchni utwardzonych oraz rozwiązania techniczne odpływu wód deszczowych z terenów objętych zmianą.

Na analizowanym obszarze nie ma uprawianych gleb, wód powierzchniowych, lasów. Stąd też pomija się tu ocenę wpływu realizacji ustaleń planu na te elementy środowiska.

Istotna zmiana w dotychczasowym użytkowaniu terenu (w przypadku realizacji ustaleń zmiany planu) polegać będzie przede wszystkim na zagospodarowaniu nieużytkowanych terenów, przyczyniając się do poprawy środowiska wizualnego.

Projektowana zmiana planu nie wpłynie na pogorszenie środowiska przyrodniczego w najbliższym sąsiedztwie, potencjalne skutki związane z przesłaniem przez projektowany obiekt terenów sąsiednich rozpatrywane będą na etapie projektu budowlanego, konieczne jest spełnienie norm i przepisów w tym zakresie.

Projektowana zmiana nie będzie miała istotnego negatywnego wpływu na środowisko przyrodnicze, zaś jej korzyści związane z poprawą krajobrazu śródmiejskiego pozwalają pozytywnie ocenić projektowaną zmianę.

WYDAWCA : Urząd Wojewódzki w Białej Podlaskiej.

REDAKCJA: Wydział Organizacji i Nadzoru, 21-500 Biała Podlaska,
ul.Brzeska 41, tel. 343-60-46.

REDAKTOR NACZELNY: Henryk Poździk.

ORGANIZACJA I KOLPORTAŻ: Wydział Administracyjny, 21-500 Biała
Podlaska, ul.Brzeska 41, tel. 343-22-85.

Tłoczono z polecenia Wojewody Białkopodlaskiego z dnia 19 marca
1998r. w poligrafii Urzędu Wojewódzkiego w Białej Podlaskiej,
ul.Brzeska 41.

Cena 1 egz. 5 zł.
